


Wittmann & Kjelseth

Oppdr. 2719
Prosjekt. Regulering
Sted Majorstua **NV: AY II**

Bilag nr. 9
Boring nr. IV (H)
Ving dim.
Dato boret 1962

VINGEBORING

merknings
ngkote + 51.10

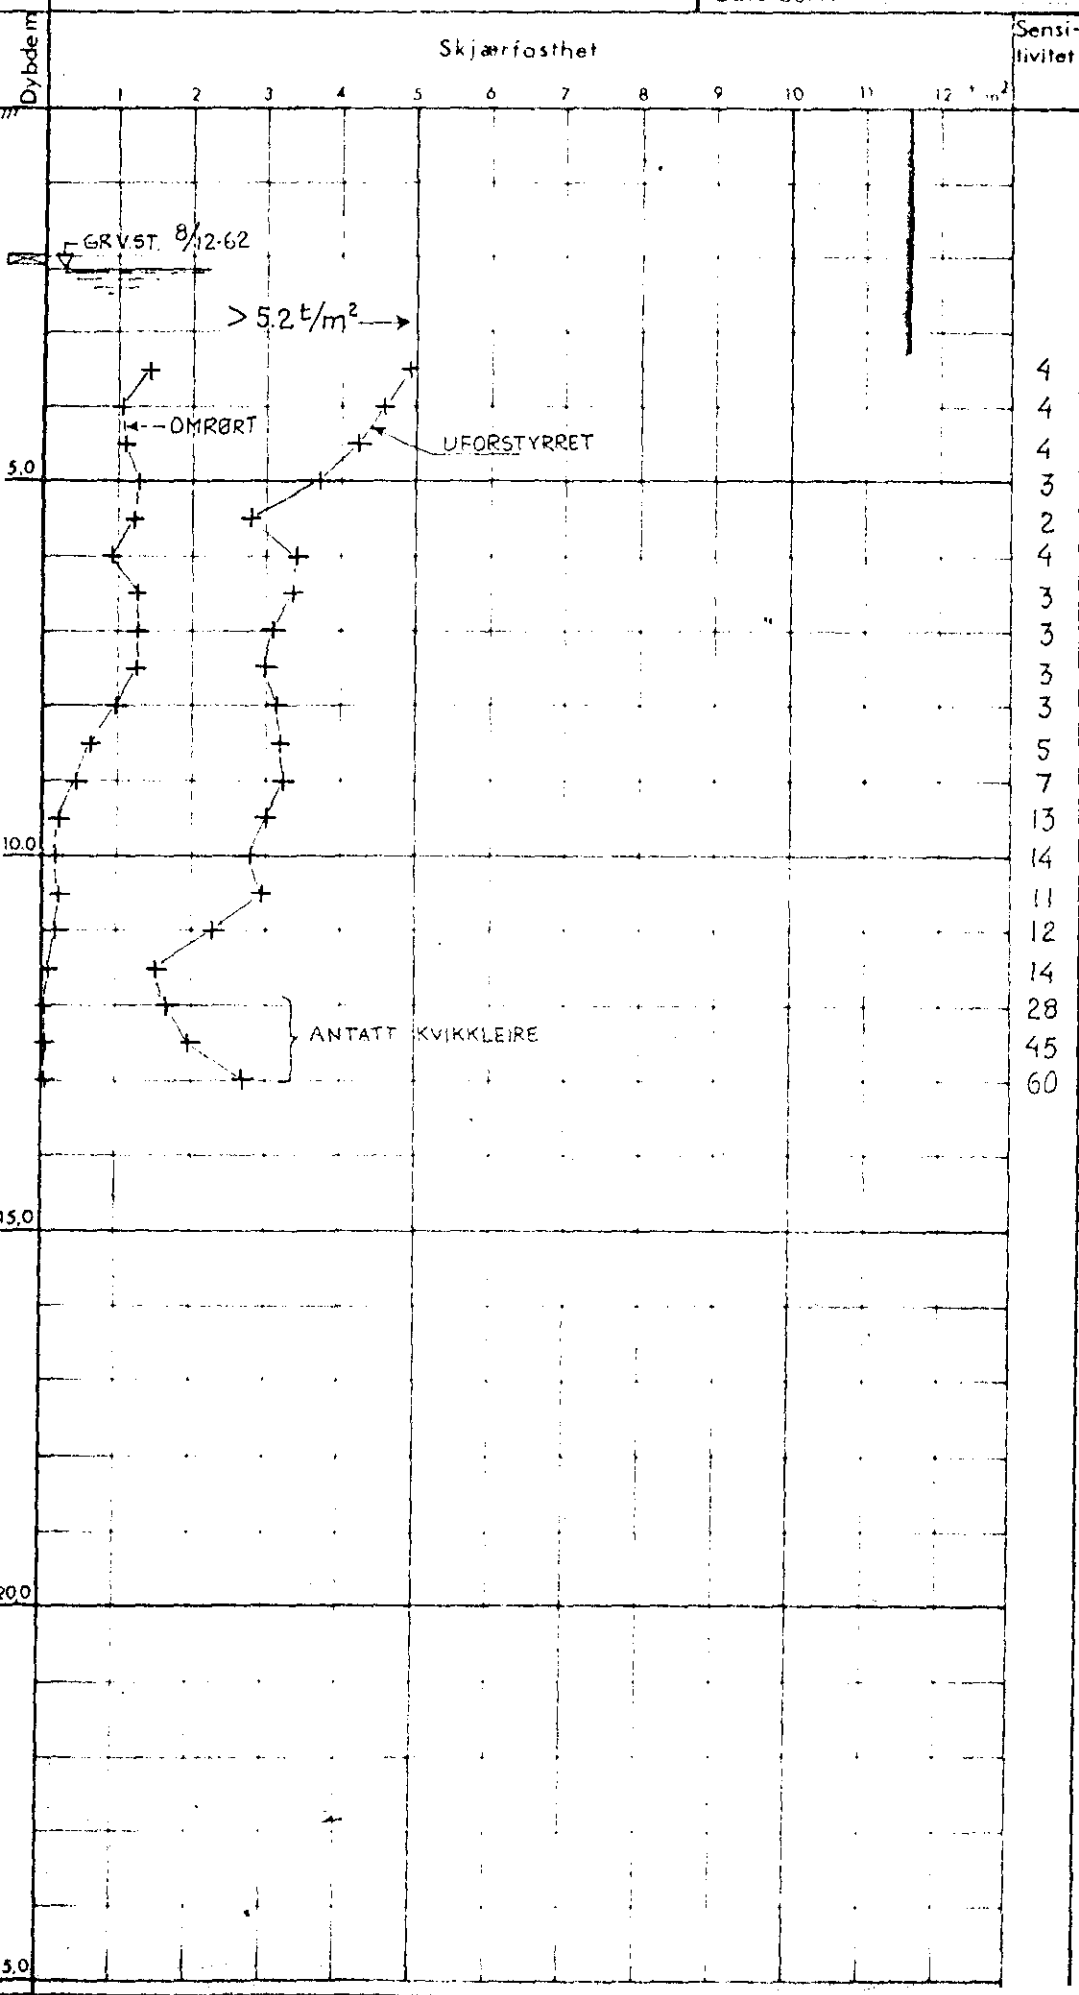

SKORPELEIRE, OKS.

GRVST. 8/12-62

> 5.2 t/m²

DMRØRT

UFØRSTYRRET

ANTATT KVIKKLEIRE

5.0

10.0

15.0

20.0

25.0