

W: AY II

209 H



INGENIØRFIRMAET
BJØRGULF HAUKEID OSLO
VINGEBOR-RESULTAT

Vingebor-
hull:

Dyp i m.
regnet fra

Kote:

Blad 8

Grunnvannst.


Oppdrag: 4/8 OSLO SPORVEIER
BLEMDALSVN. 1-3

VI
Sjærfasthet for
Likeretterst.,
Kote 50,7

pr 8/12 00:
Kote 47,91

Arb.nr.: 71/60

Tegnet: 21-3-63 L.S.-E.

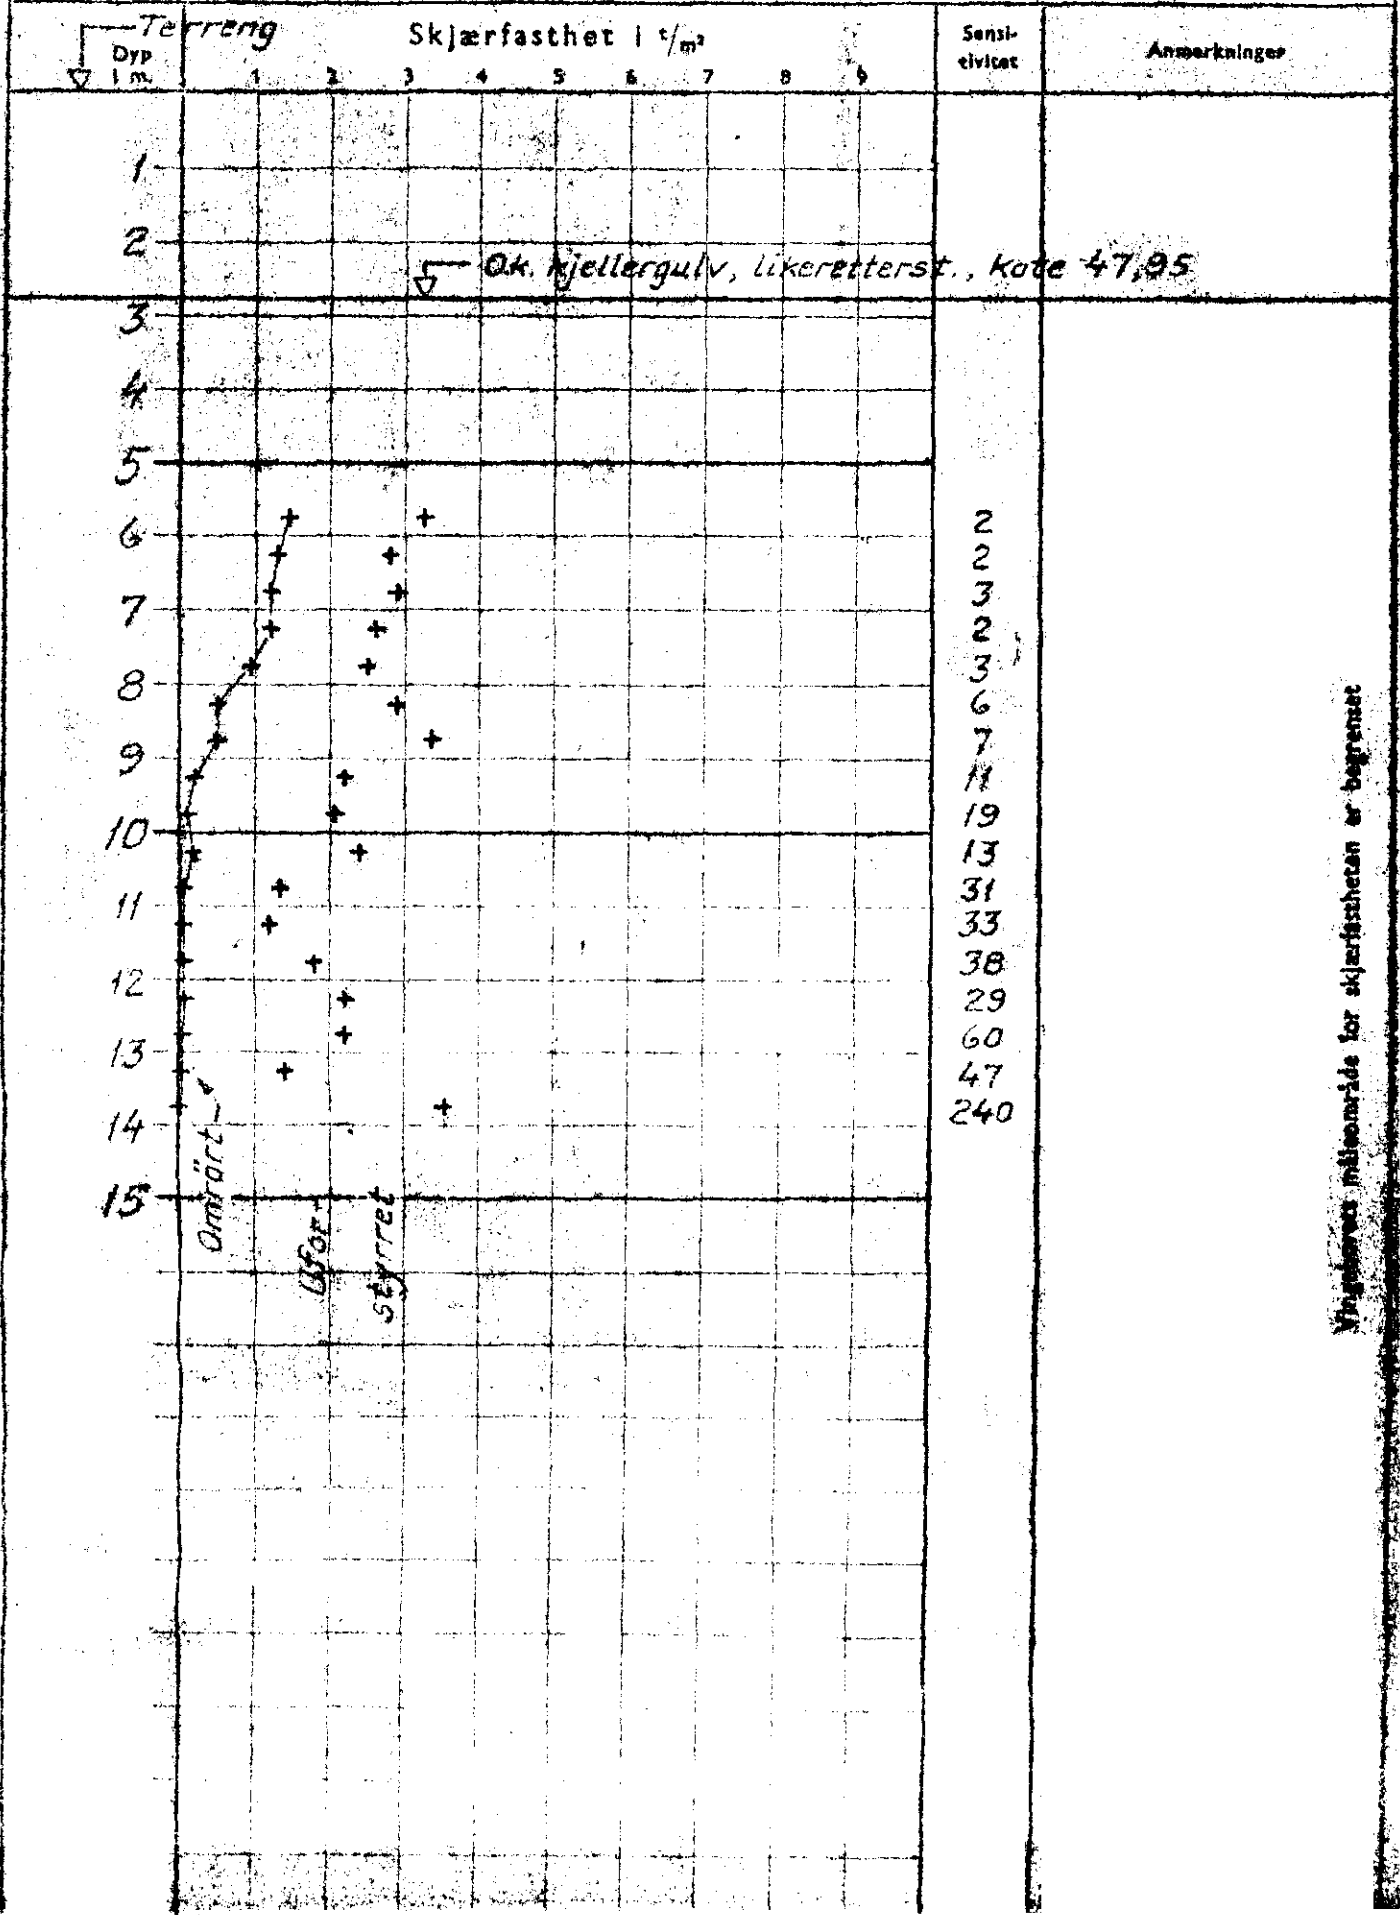

Vingeboreres måleområde for skjærfastheten er begrenset