


KNOPH & KJØLSETH AS

Oppdr. G-812  
 Prosjekt BOLIGBYGG  
 Sted GRØNLIBAKKEN, ØSTENSJØ

305K

Prøveserie I  
 Prøve Ø 54 mm  
 Dato 6/11-62  
 Sign. P. Kvam

5013 III

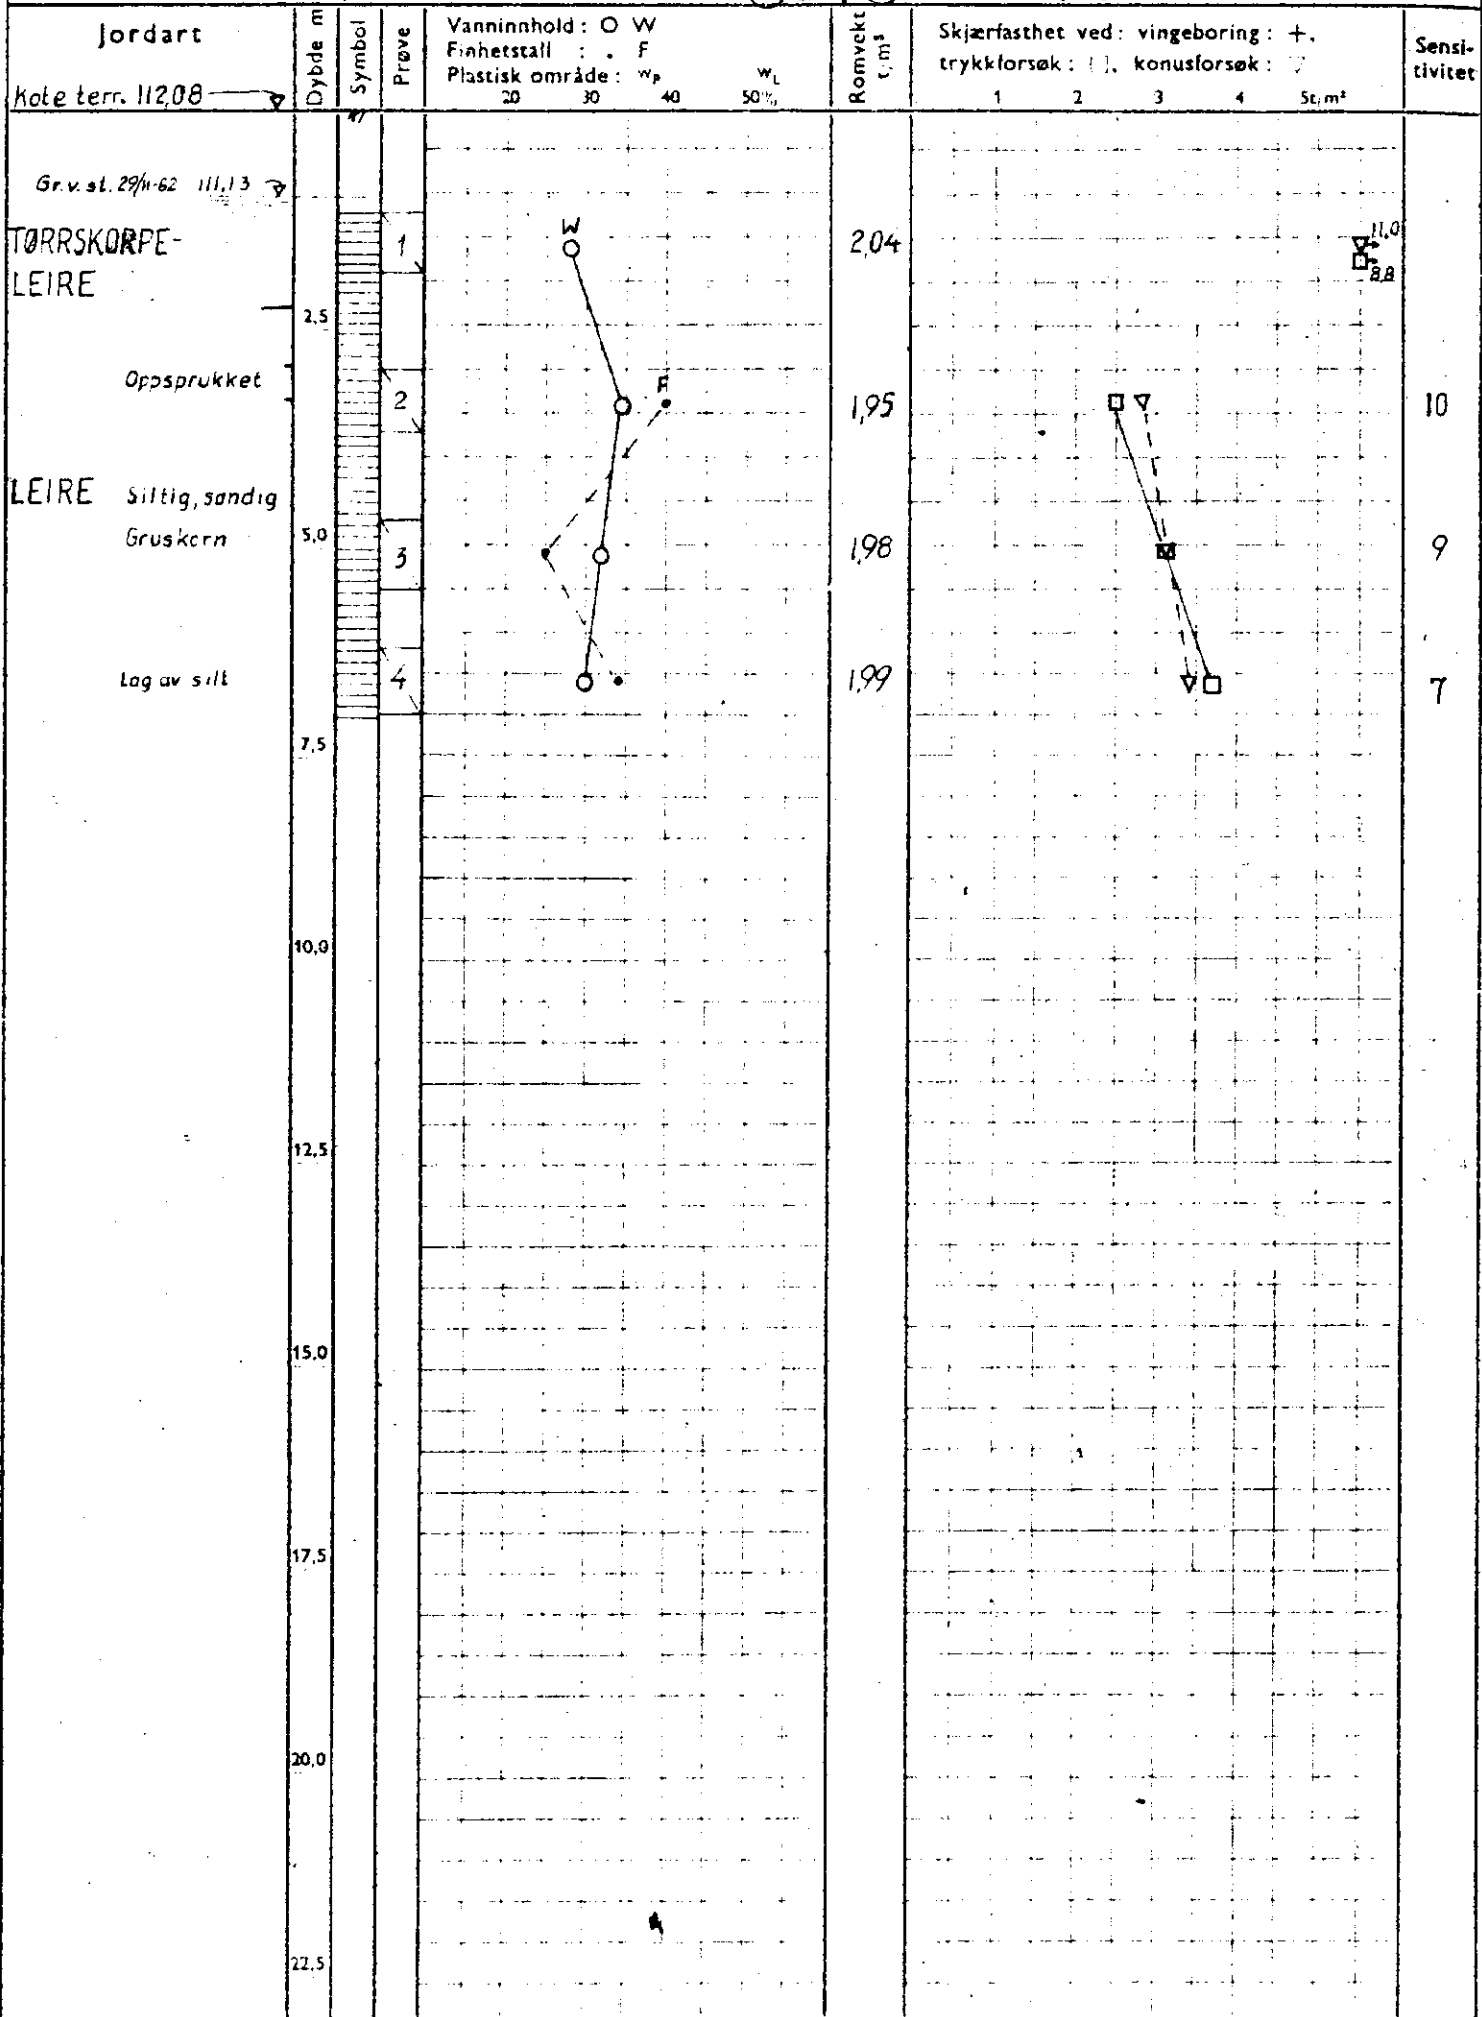

Ø = ødometer P = permeabilitetsforsøk K = kornfordeling T = triaksialforsøk

Symboler:



Tegn nr. G-812-1