




H A U K E L I D

170

Hammergaten 18

NO:C51

*18 jan 87*

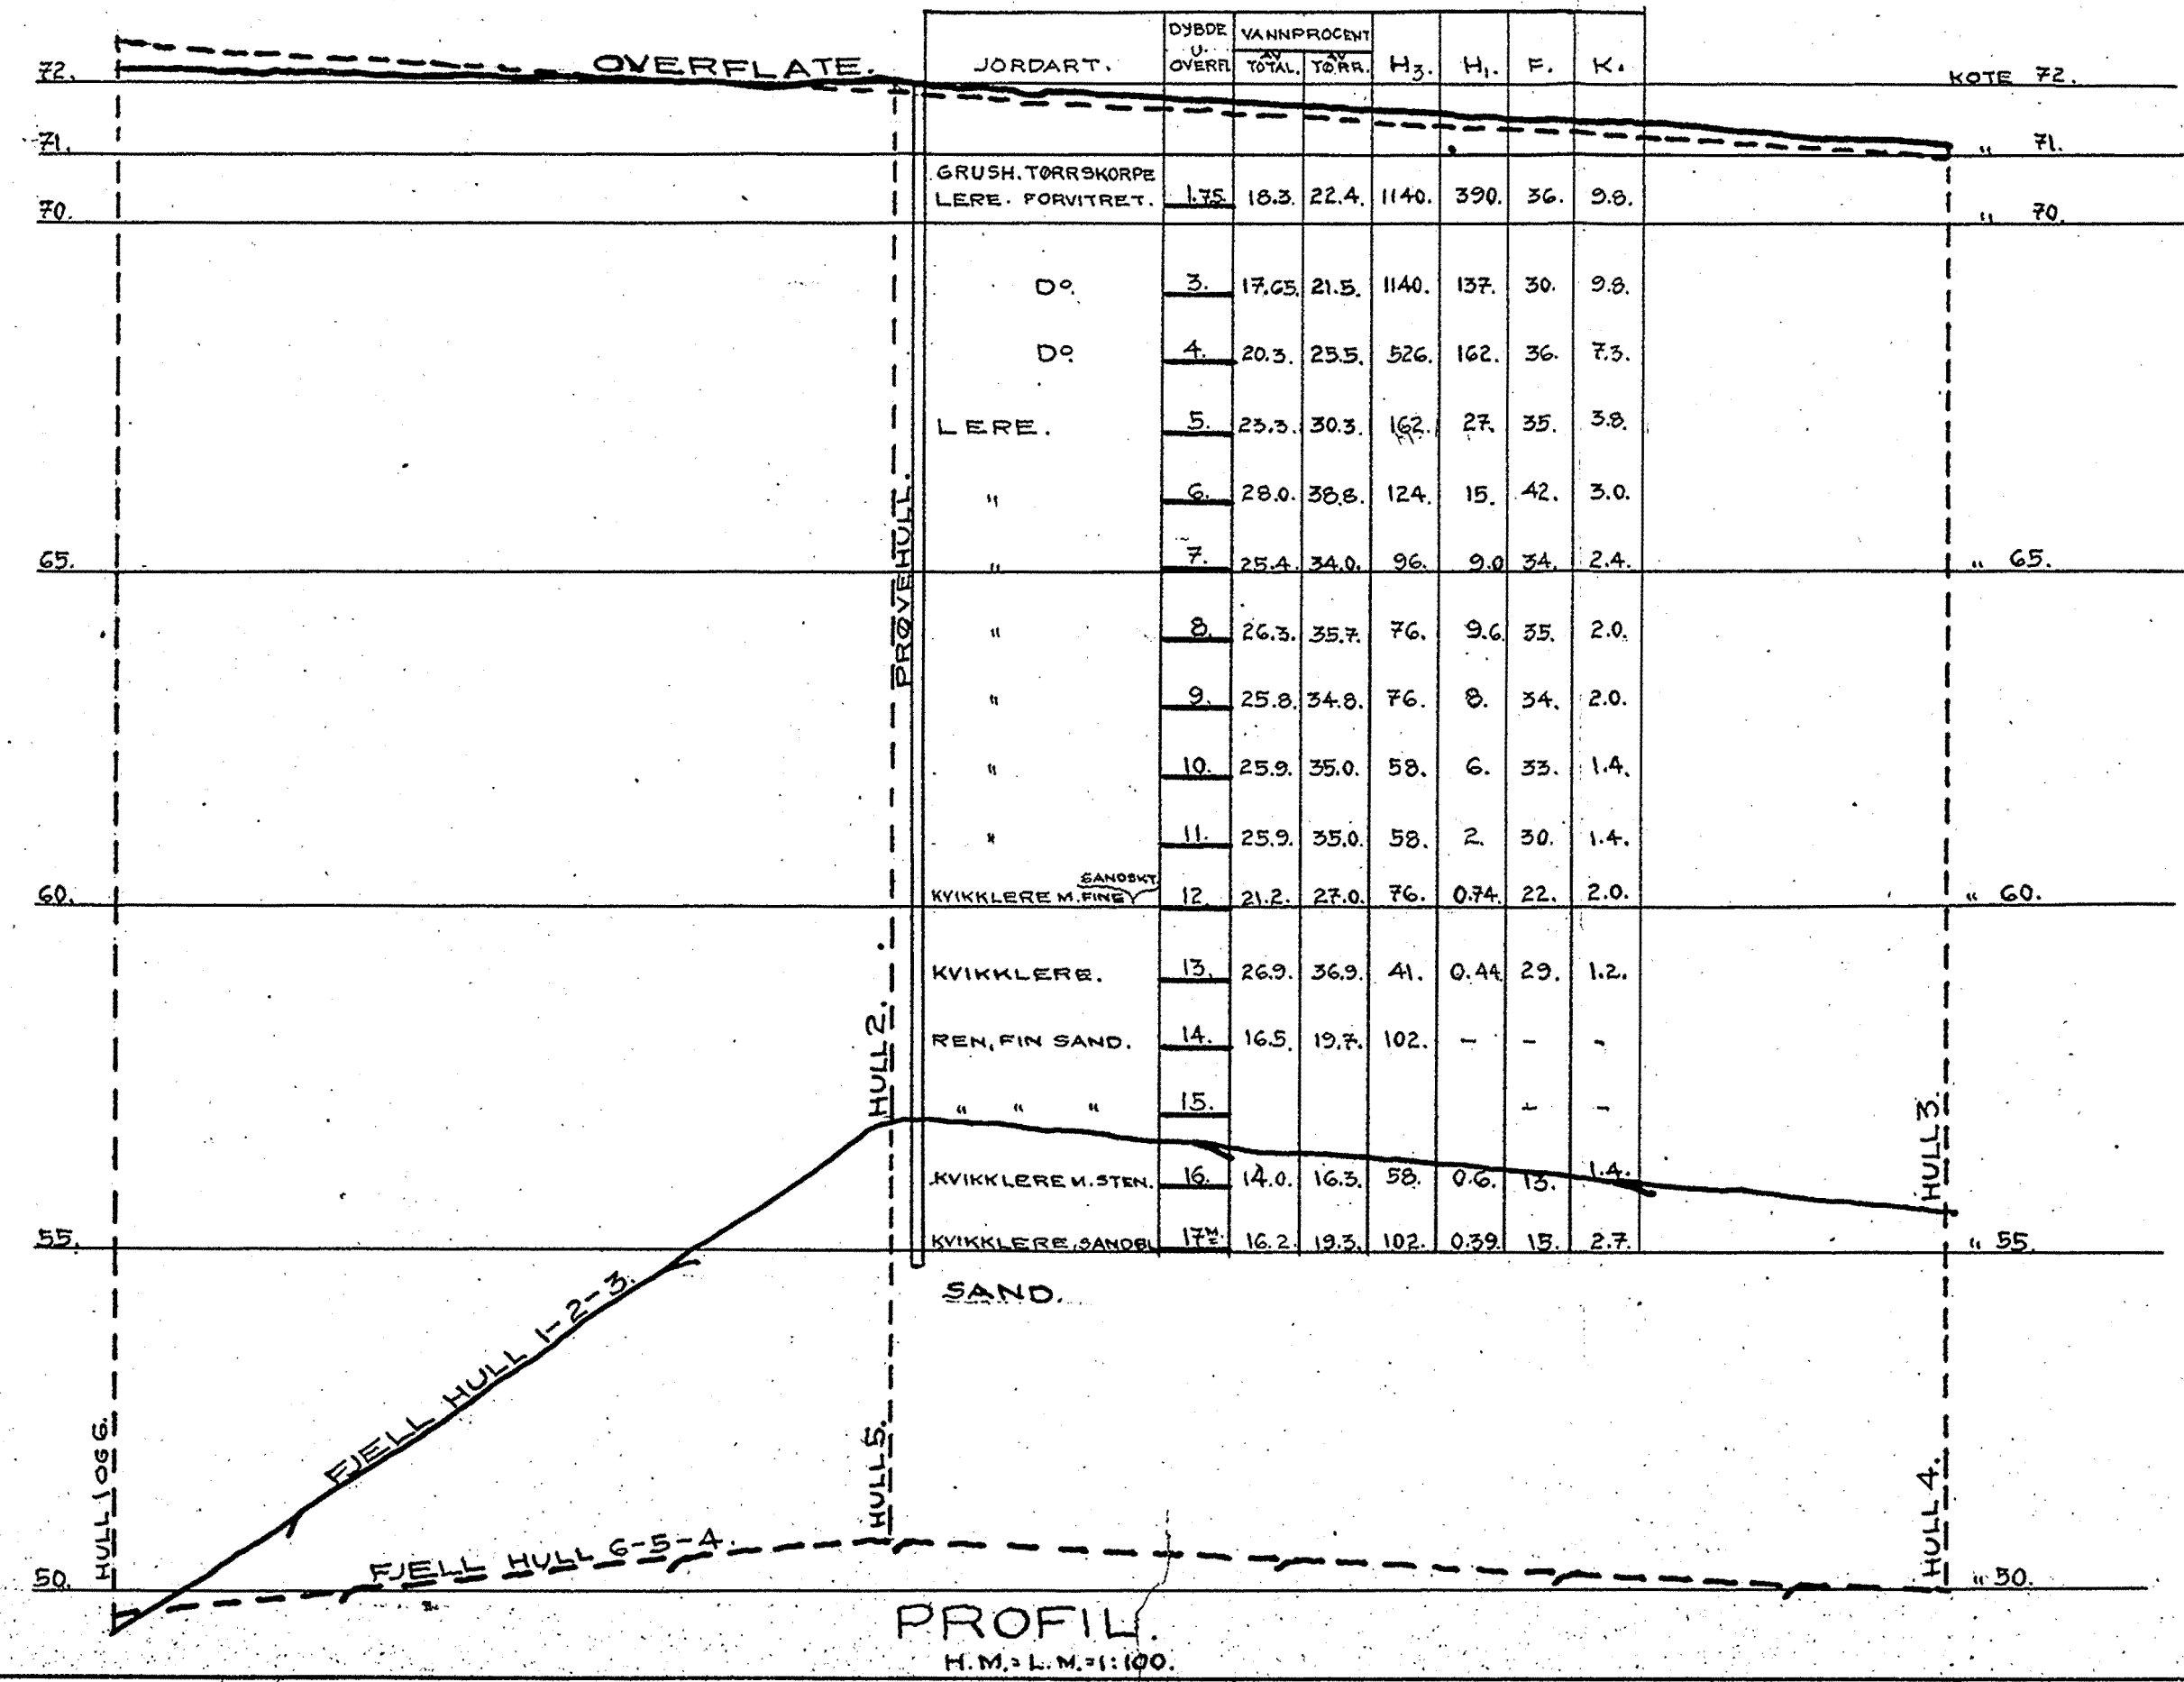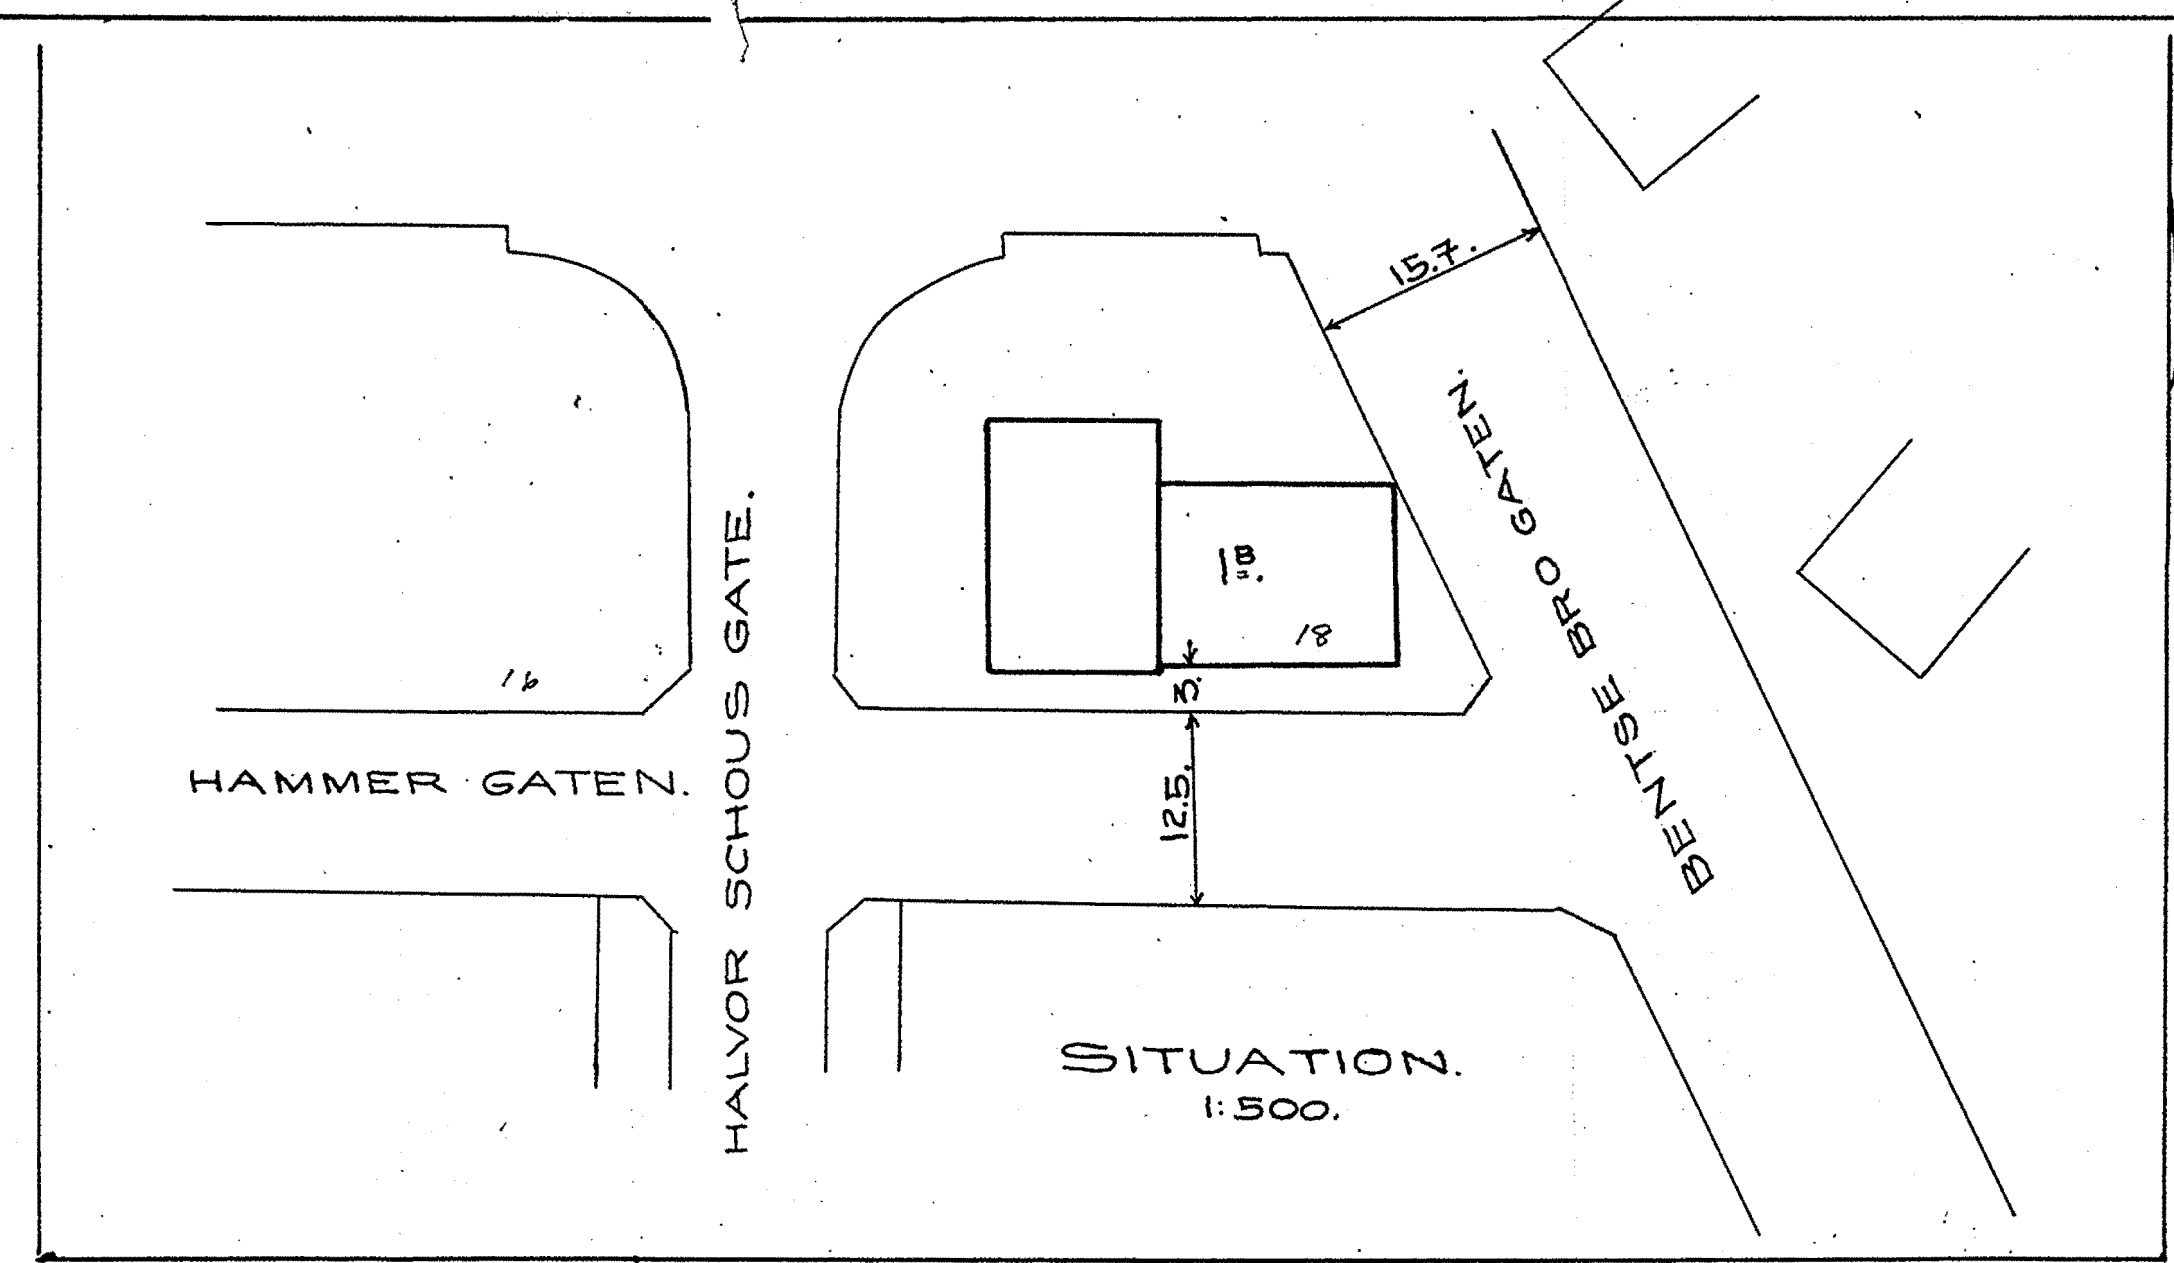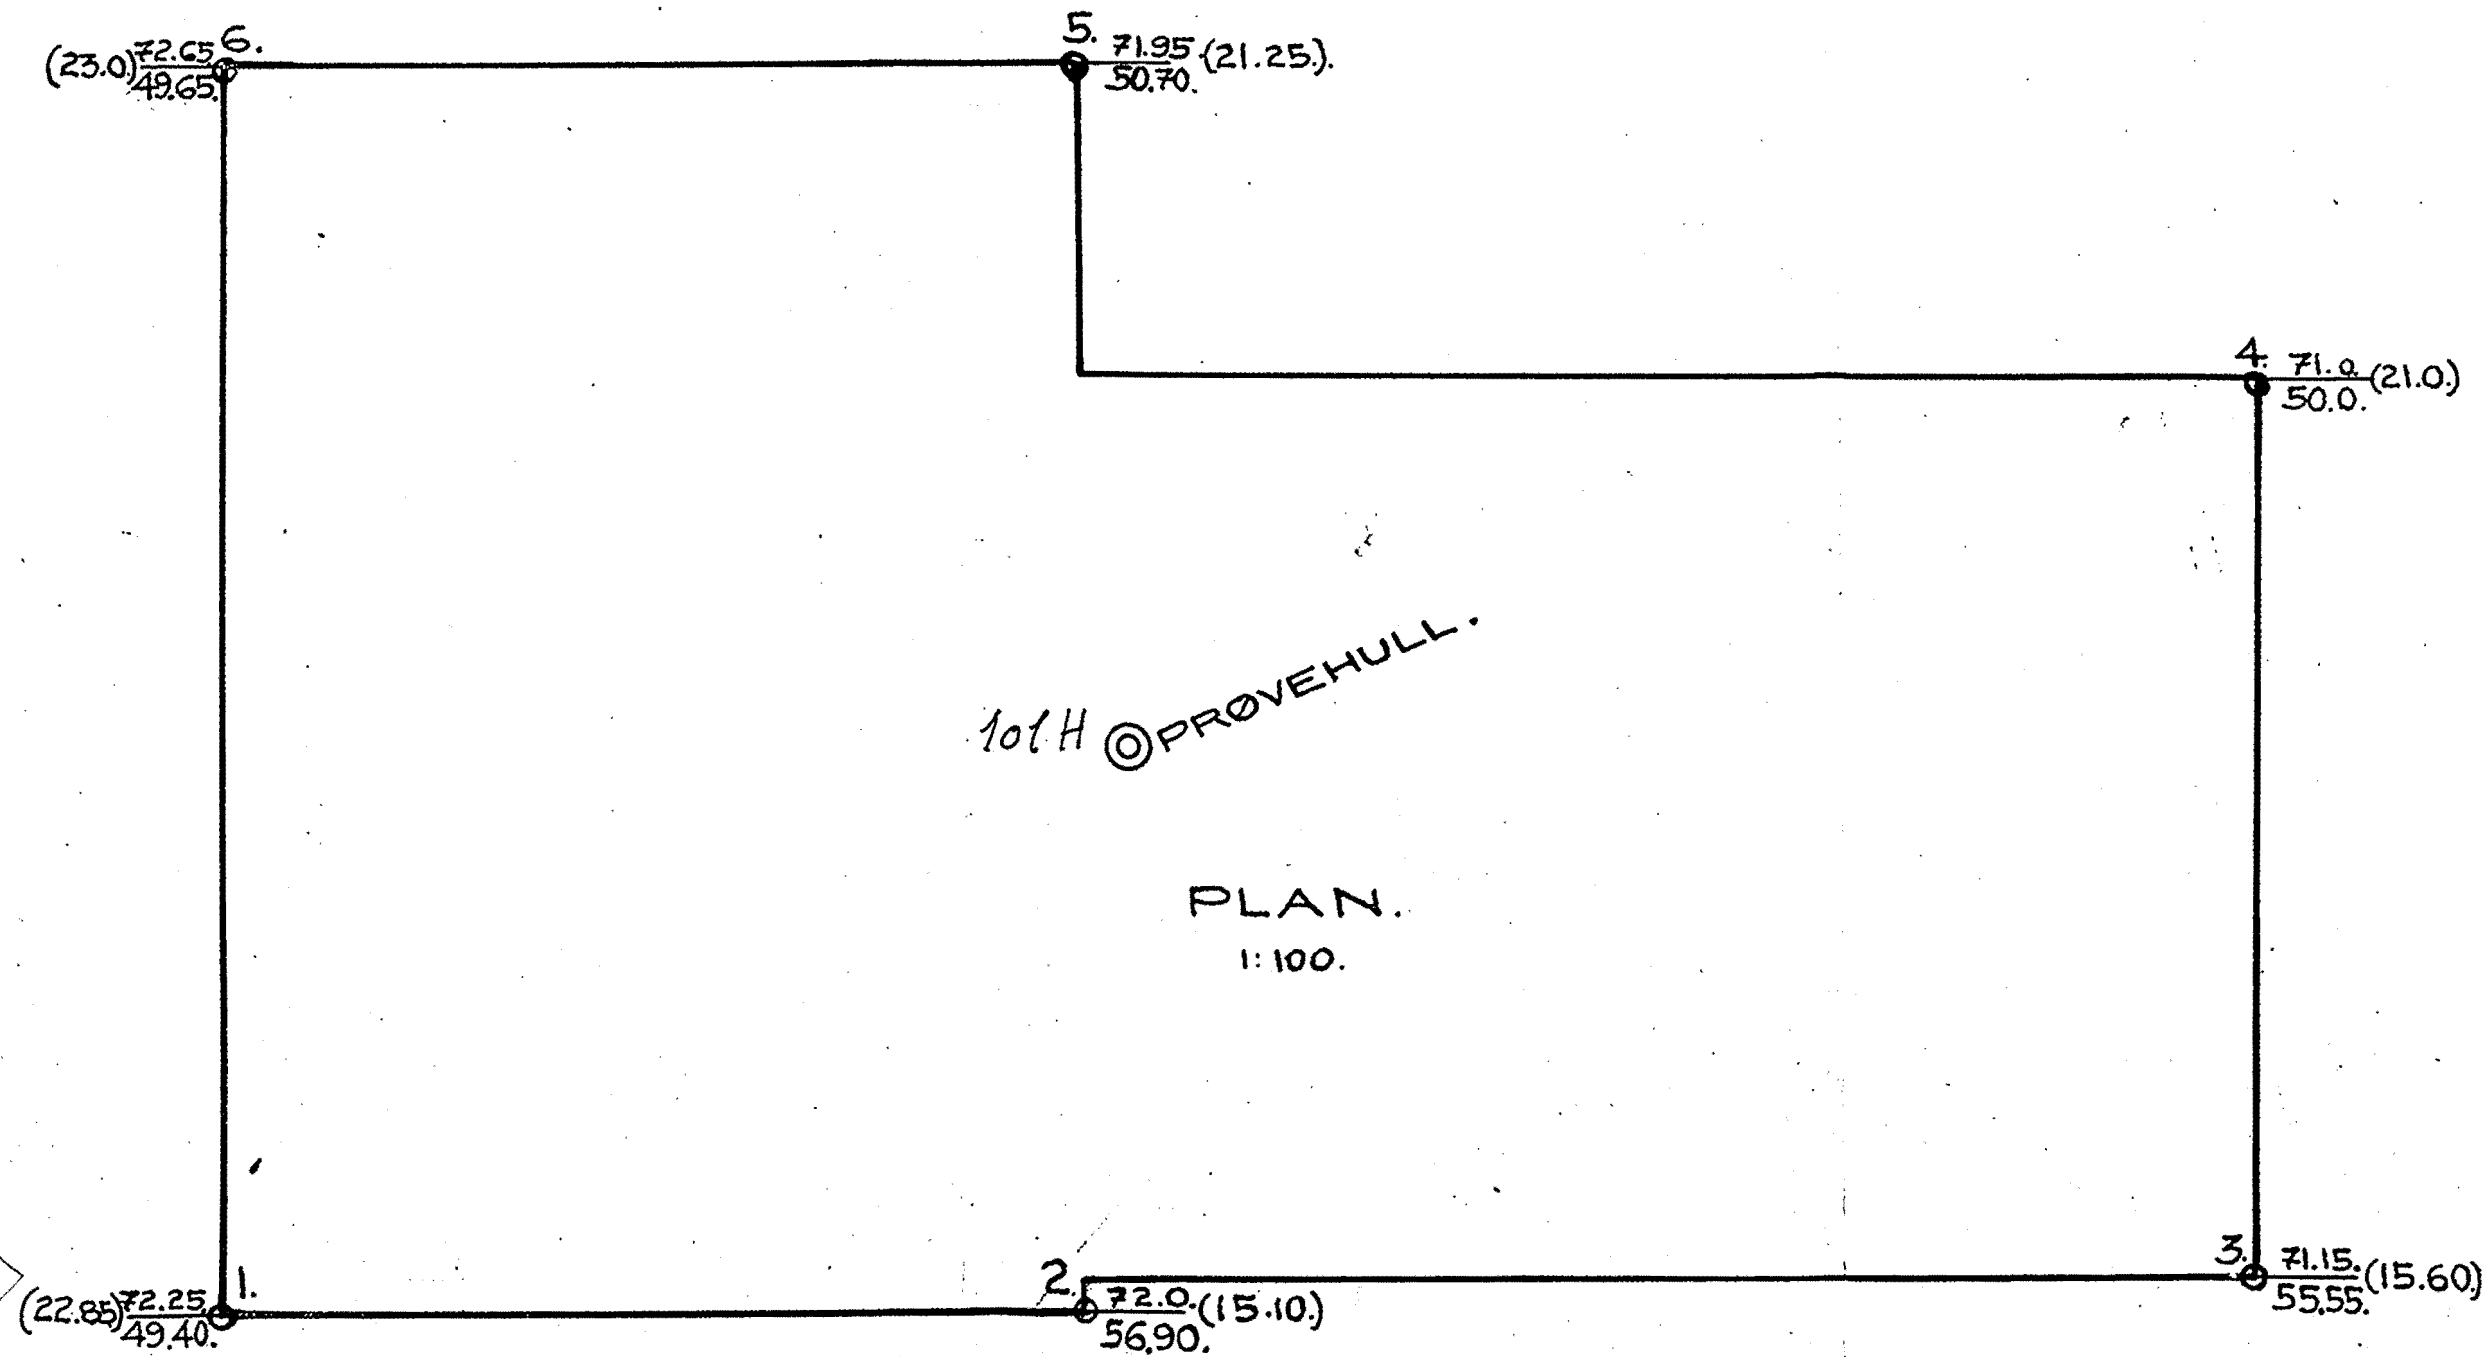

**FORKLARING.**  
 O X (Z) BETEGNER BORHULL.  
 X ER KOTE GRUNN.  
 U " " FJELL.  
 Z " DYBDE TIL FJELLMETER.  
 H<sub>3</sub> ER RELATIV HOLDFASTHET AV NATURLIG LERE.  
 H<sub>1</sub> " " " " OMRØRT "  
 F. " FINHETSTALL.  
 K. " KOHESJON I TON PR. M<sup>2</sup>.

GRUNNUNDERSØKELSE  
 PAA TOMT 18  
 HAMMERGATEN NR 18.  
 M. 1:100 & 1:500. *H. H. H. H.* M.N.I.P. APR. 1936.

Nr. 170.

NO. C 5