

BORPROFIL

Sted: Professor Birkelands vei

Hull: 7 Bilag: 23

Nivå: 112.0 Oppdr: R-546

Pr. ø: 54m Dato: Mars 65

TEGNFORKLARING:

w = vanninnhold


+ vingebar

w_L = flytegrense

○ enkelt trykkforsøk

w_p = utrullingsgrense

▽ konusforsøk

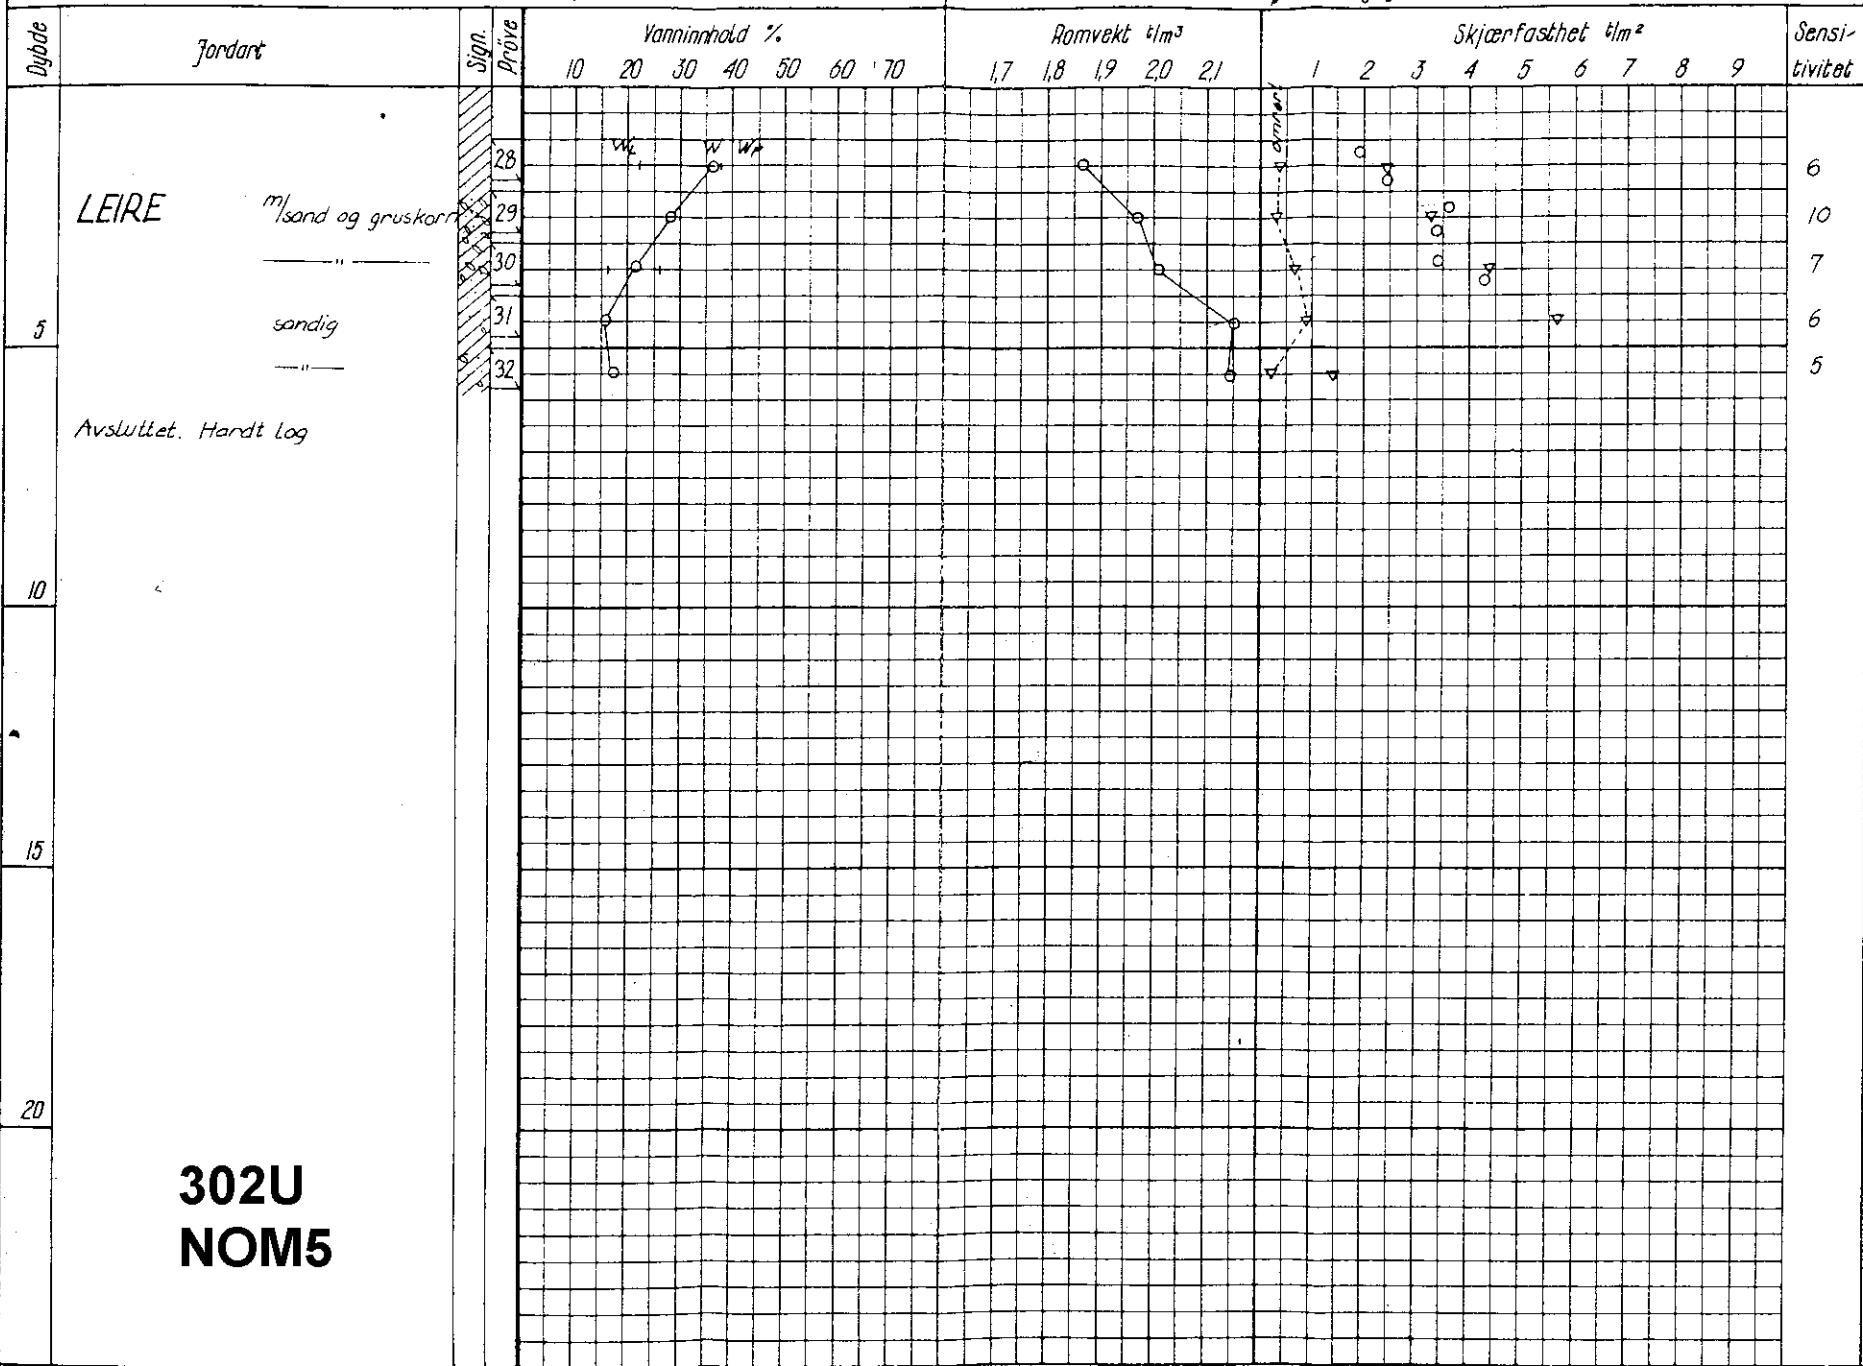

Avsluttet. Hardt lag

**302U
NOM5**