


Oslo kommune  
Geoteknisk konsultants kontor  
Vingeboring

Sted: Haslesplitten

Hull: 356 Bilag: 248

Nivå: 86.0 Oppdr.: R-546A

Vinn: 65x130 Dato: Sept. 68

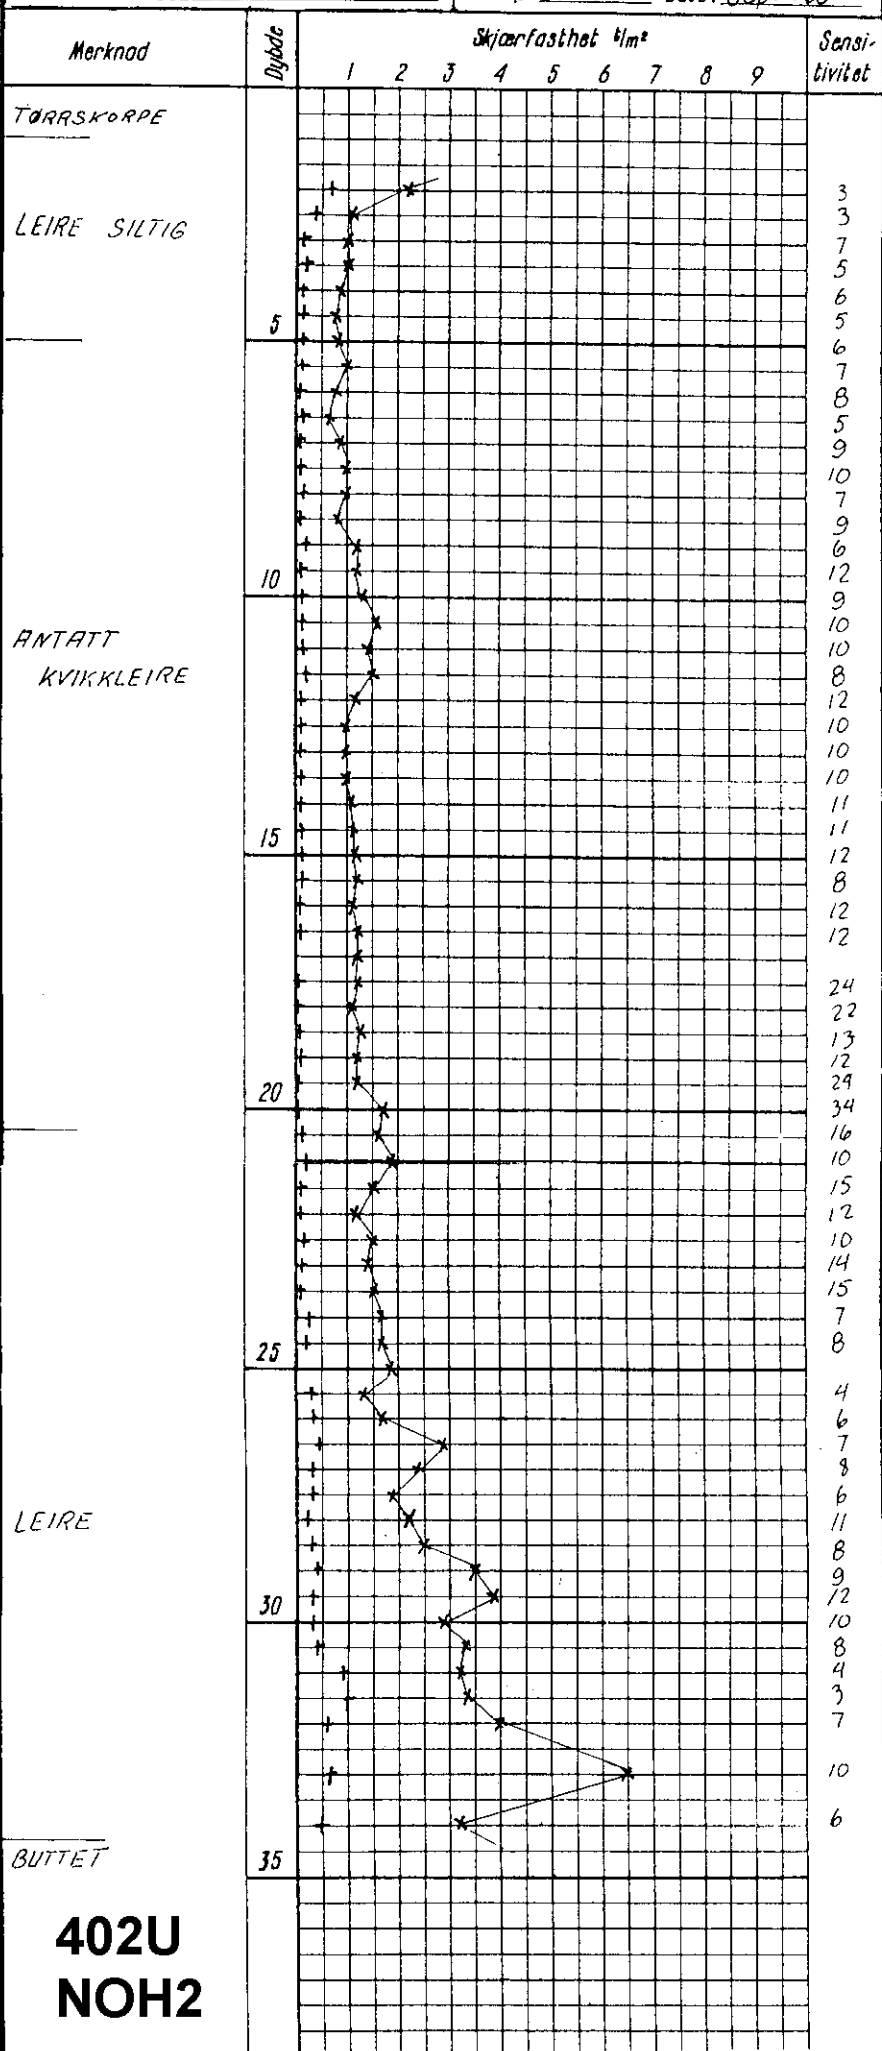

402U  
NOH2