


NO 85^{IV}

432U

OSLO KOMMUNE
 GEOTEKNISK KONSULENTS KONTOR
VINGEBORING
 Sted: Tillbygg Medisin
Ullevål sykehus

Hull: V.B.I Bilag: 6
 Nivå: 74.14 Oppdr.: R-304-59
 Ving: 65x130 Dato: 24-9-59

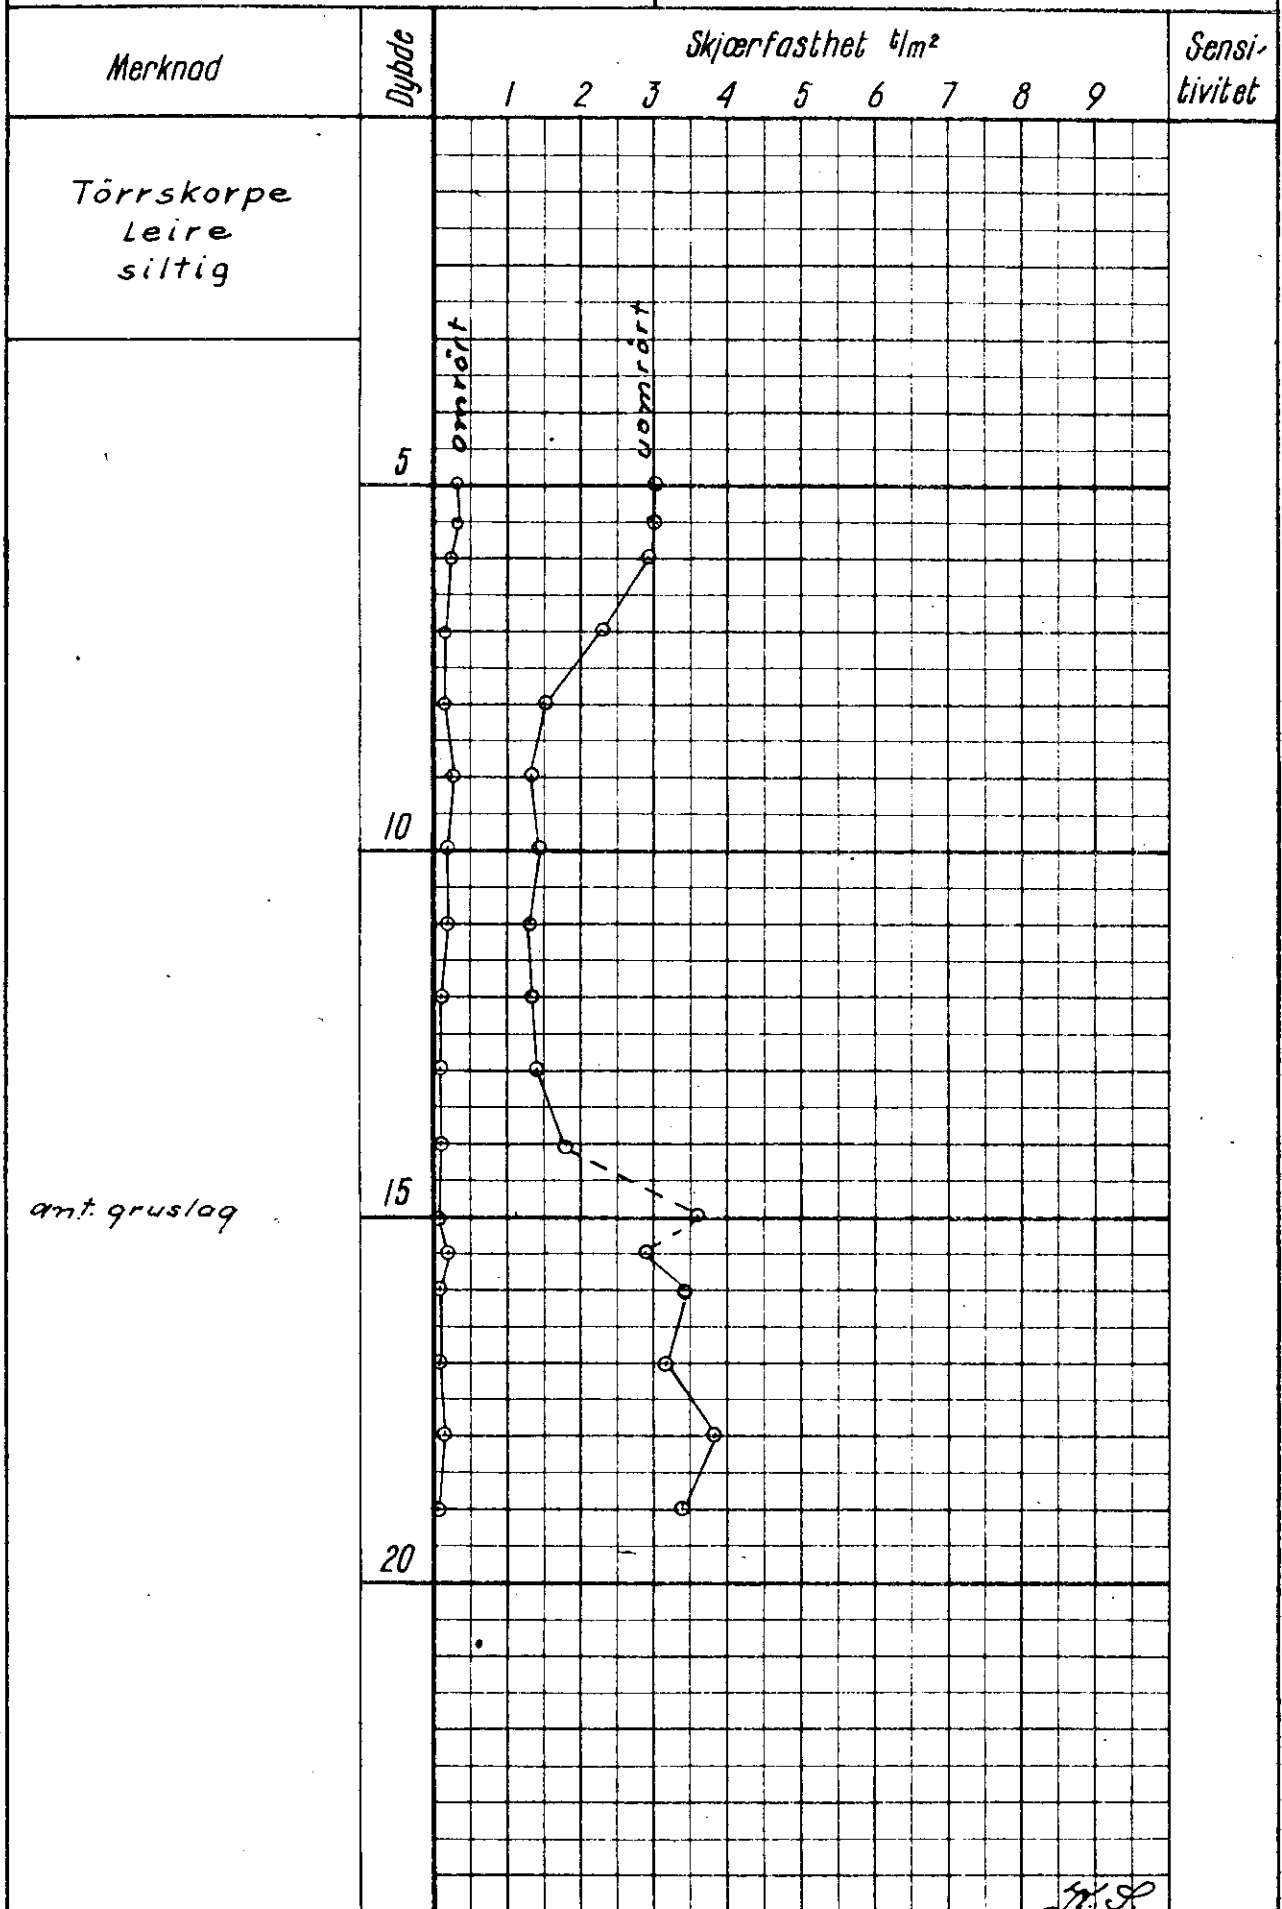

M.S.