


NO BS IV

430 U

OSLO KOMMUNE  
 GEOTEKNISK KONSULENTS KONTOR  
**VINGEBORING**  
 Tilbygg, Medisin,  
 Sted: Ullevål sykehus.

Hull: V.B. 2 Bilag: 7  
 Nivå: 74.45 Oppdr: R-304-59  
 Ving: 65x130 Dato: 30-9-59

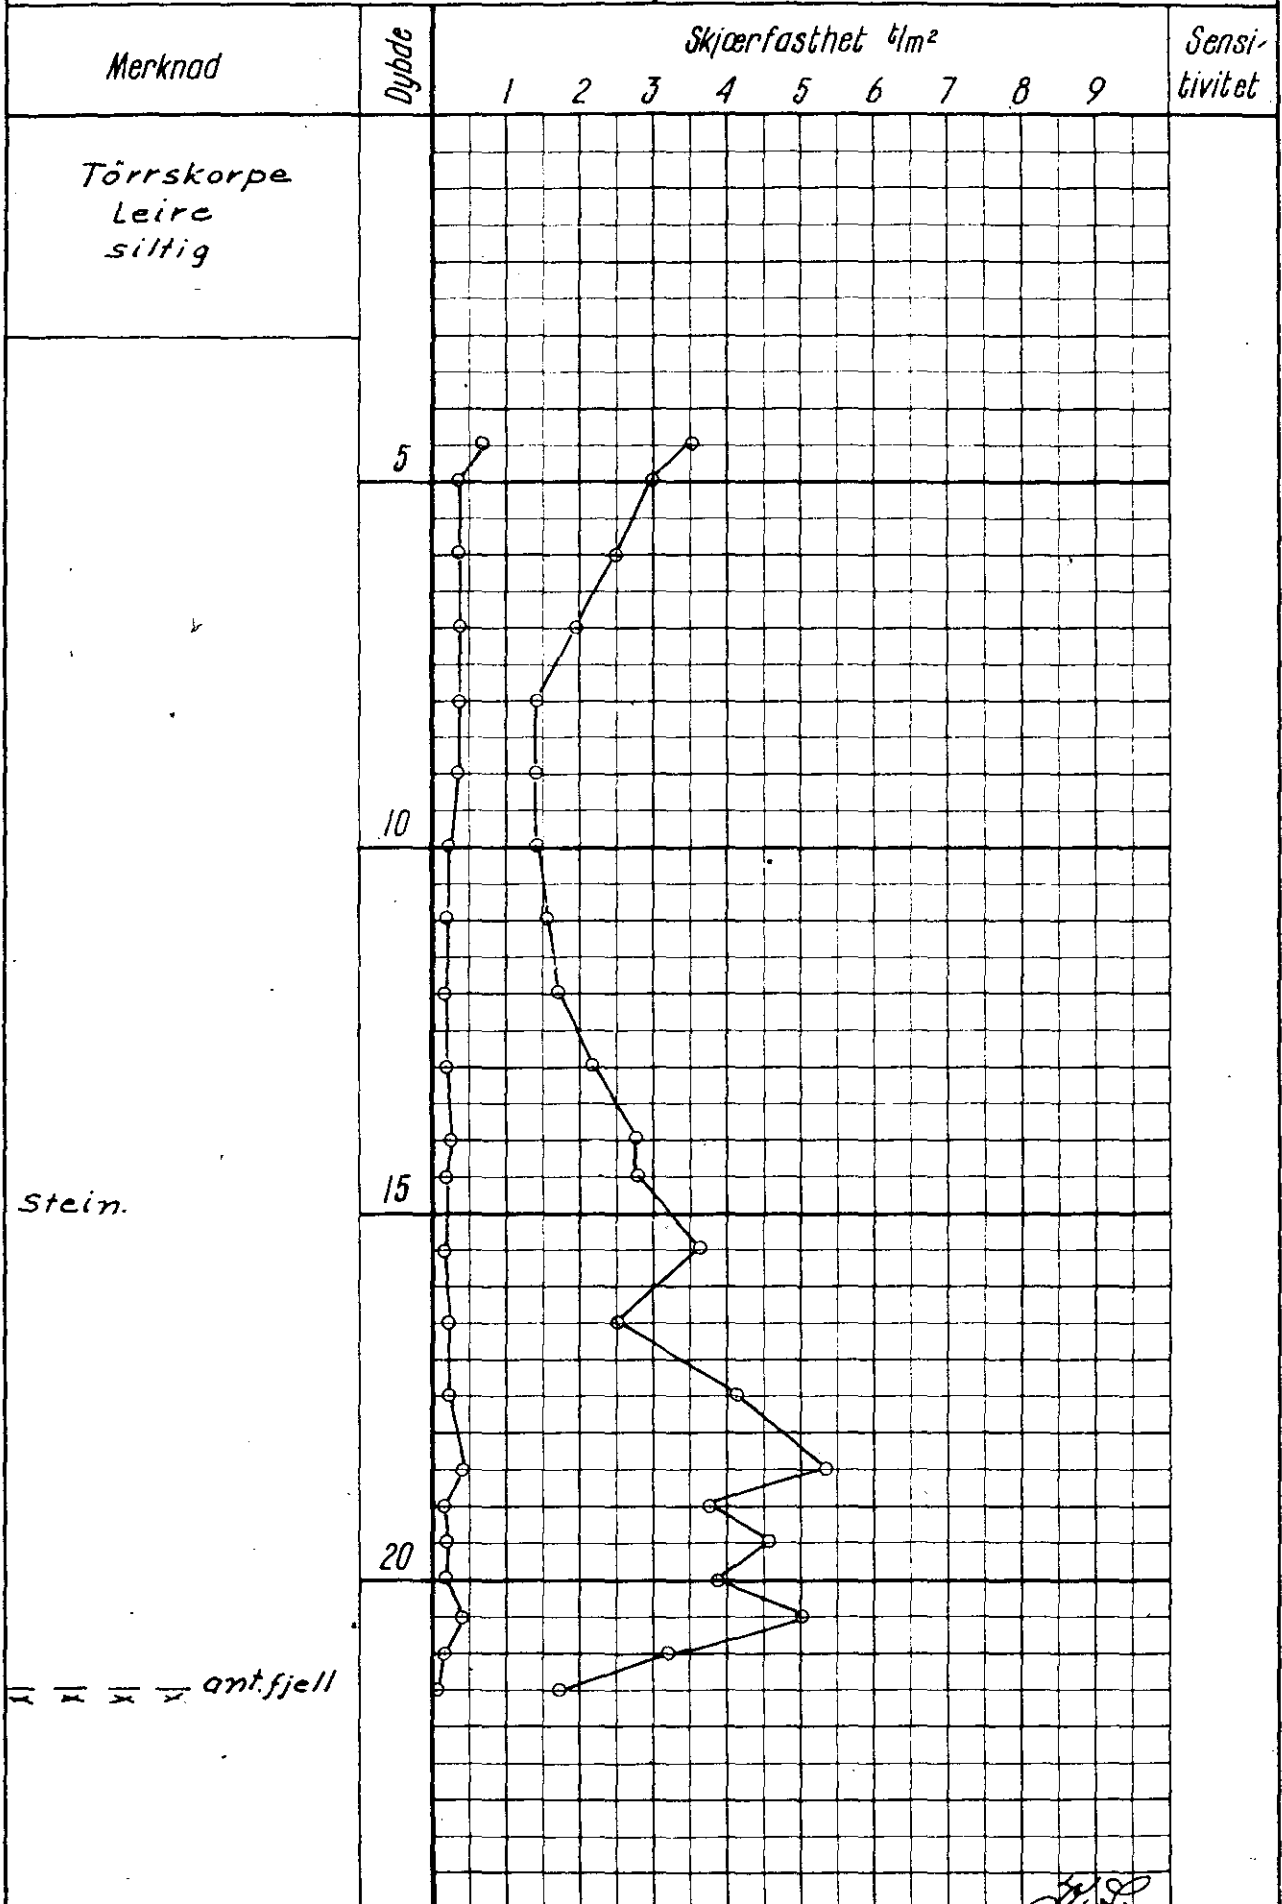

NO B5 IV

430 U

OSLO KOMMUNE  
 GEOTEKNISK KONSULENTS KONTOR  
**VINGEBORING**  
 Sted: <sup>Tilbygning, Medisin.</sup> ~~Ullevål sykehus.~~

Hull: V.B. 2 Bilag: 7  
 Nivå: 74.45 Oppdr: R-304-59  
 Ving: 65x130 Dato: 30-9-59

