

~~SO. G 3,4~~

HAUKELID  
62/64, 2706

Byggveien - Plogveien.



MANGLERUD POLITIST.

7.1.1965

Tilhører Undergrunnskartverket  
Malke Ijernes

SO. G4

ts. F. hno  
7

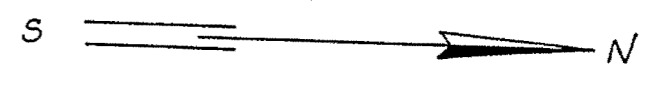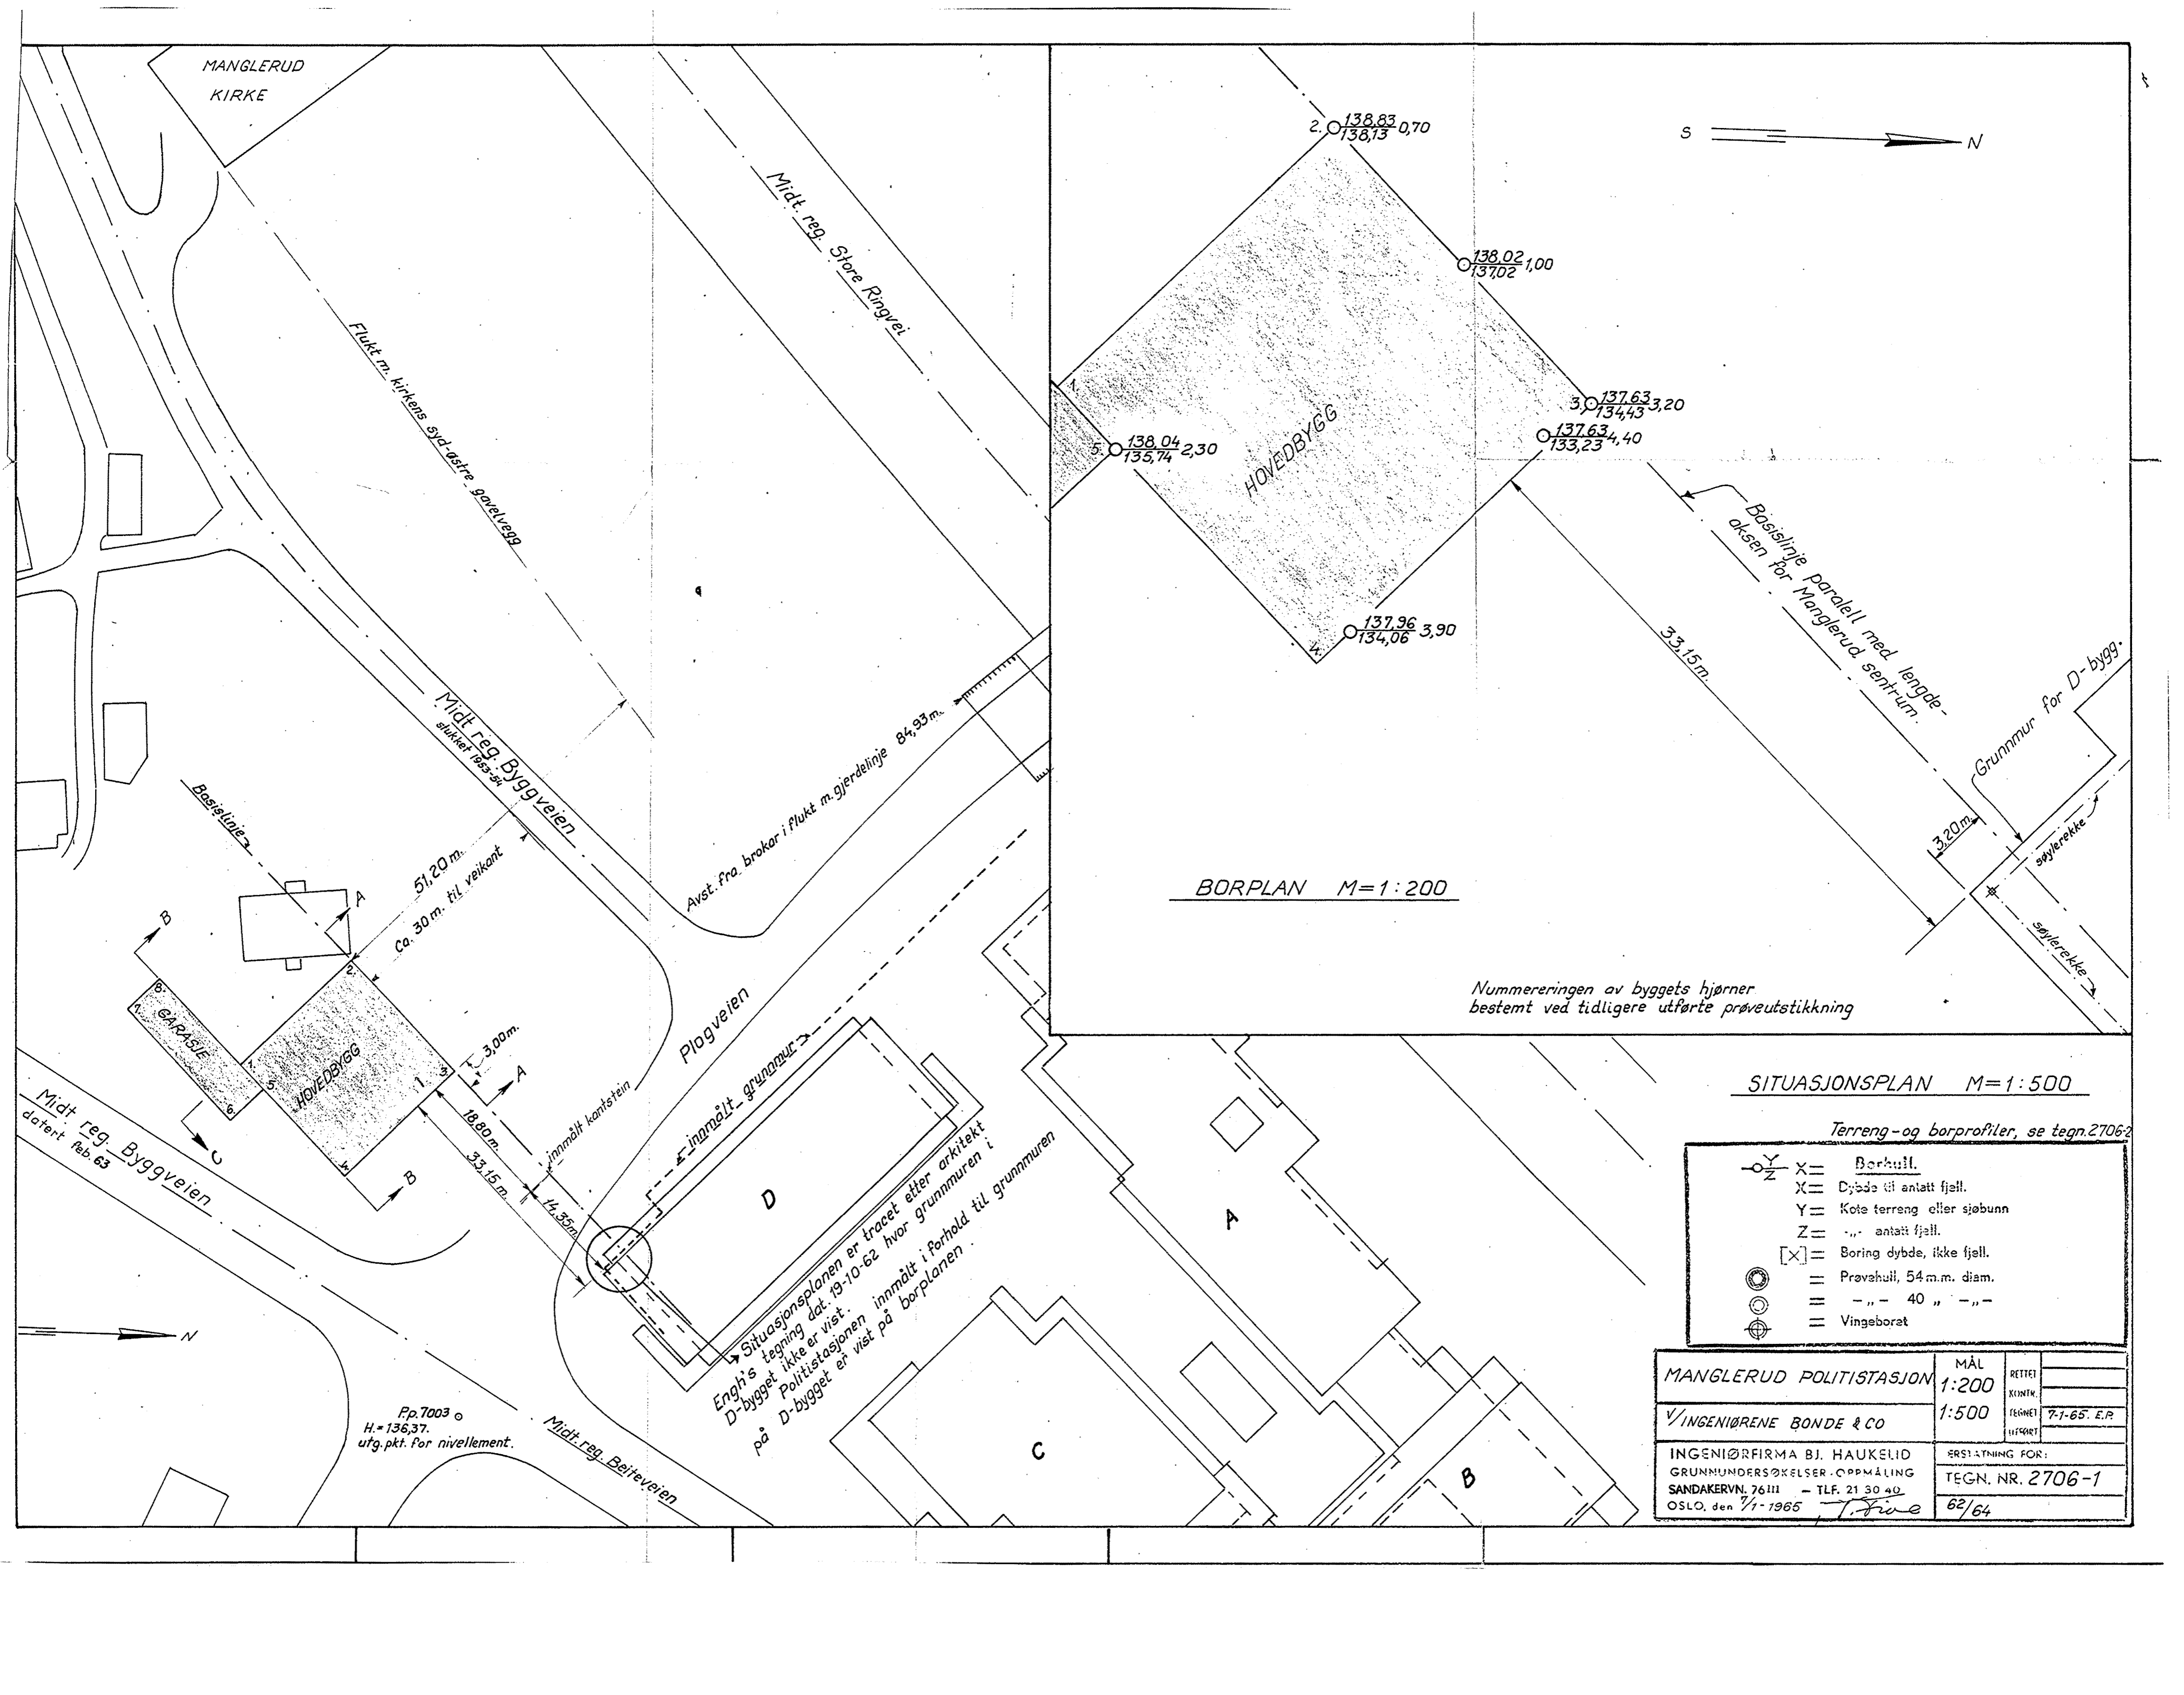

BORPLAN M=1:200

Nummereringen av byggets hjørner bestemt ved tidligere utførte prøvetstikking

SITUASJONSPLAN M=1:500

Terrang- og borprofiler, se tegn. 2706-2

	X = Borkull.
	X = Dybde til antatt fjell.
	Y = Kote terreng eller sjøbunn
	Z = ... antatt fjell.
	[X] = Boring dybde, ikke fjell.
	○ = Prøvehull, 54 m.m. diam.
	○ = " 40 " " "
	○ = Vingeborat

MANGLERUD POLITISTASJON	MÅL 1:200	RETTEF. KONTR.	
INGENIØRENE BONDE & CO	1:500	TEGNET	7-1-65. E.P.
INGENIØRFIRMA BJ. HAUKEID GRUNNUNDERSØKELSER, OPPMÅLING SANDAKERVN, 76 III - TLF. 21 30 40 OSLO, den 1/1-1965	ERSTATNING FOR:		
	TEGN. NR. 2706-1		
	62/64		

P.p. 7003 o  
H. = 136,37  
utg. pkt. for nivellement.

Situasjonsplanen er tracé eller arkitekt  
Engh's tegning dat. 19-10-62 hvor grunnmuren i  
D-bygget ikke er vist.  
Politistasjonen innmålt i forhold til grunnmuren i  
på D-bygget er vist på borplanen.