

NO, F: 4/5

N

OSLO KOMMUNE
DEN GEOTEKNISKE KONSULENT

RAPPORT OVER:

Store Ringvei kryss Sinsenvn.

R - 516 - 62.

Juli 1962.

Tilhører Undergrundskartverket
Malike Ijernes

NO: F4, F5

del. 88
EHL
22. 8. 62




HEIMDAL

HURTIGHEFTER

A 4 - Nr. 3100

78

X-2400

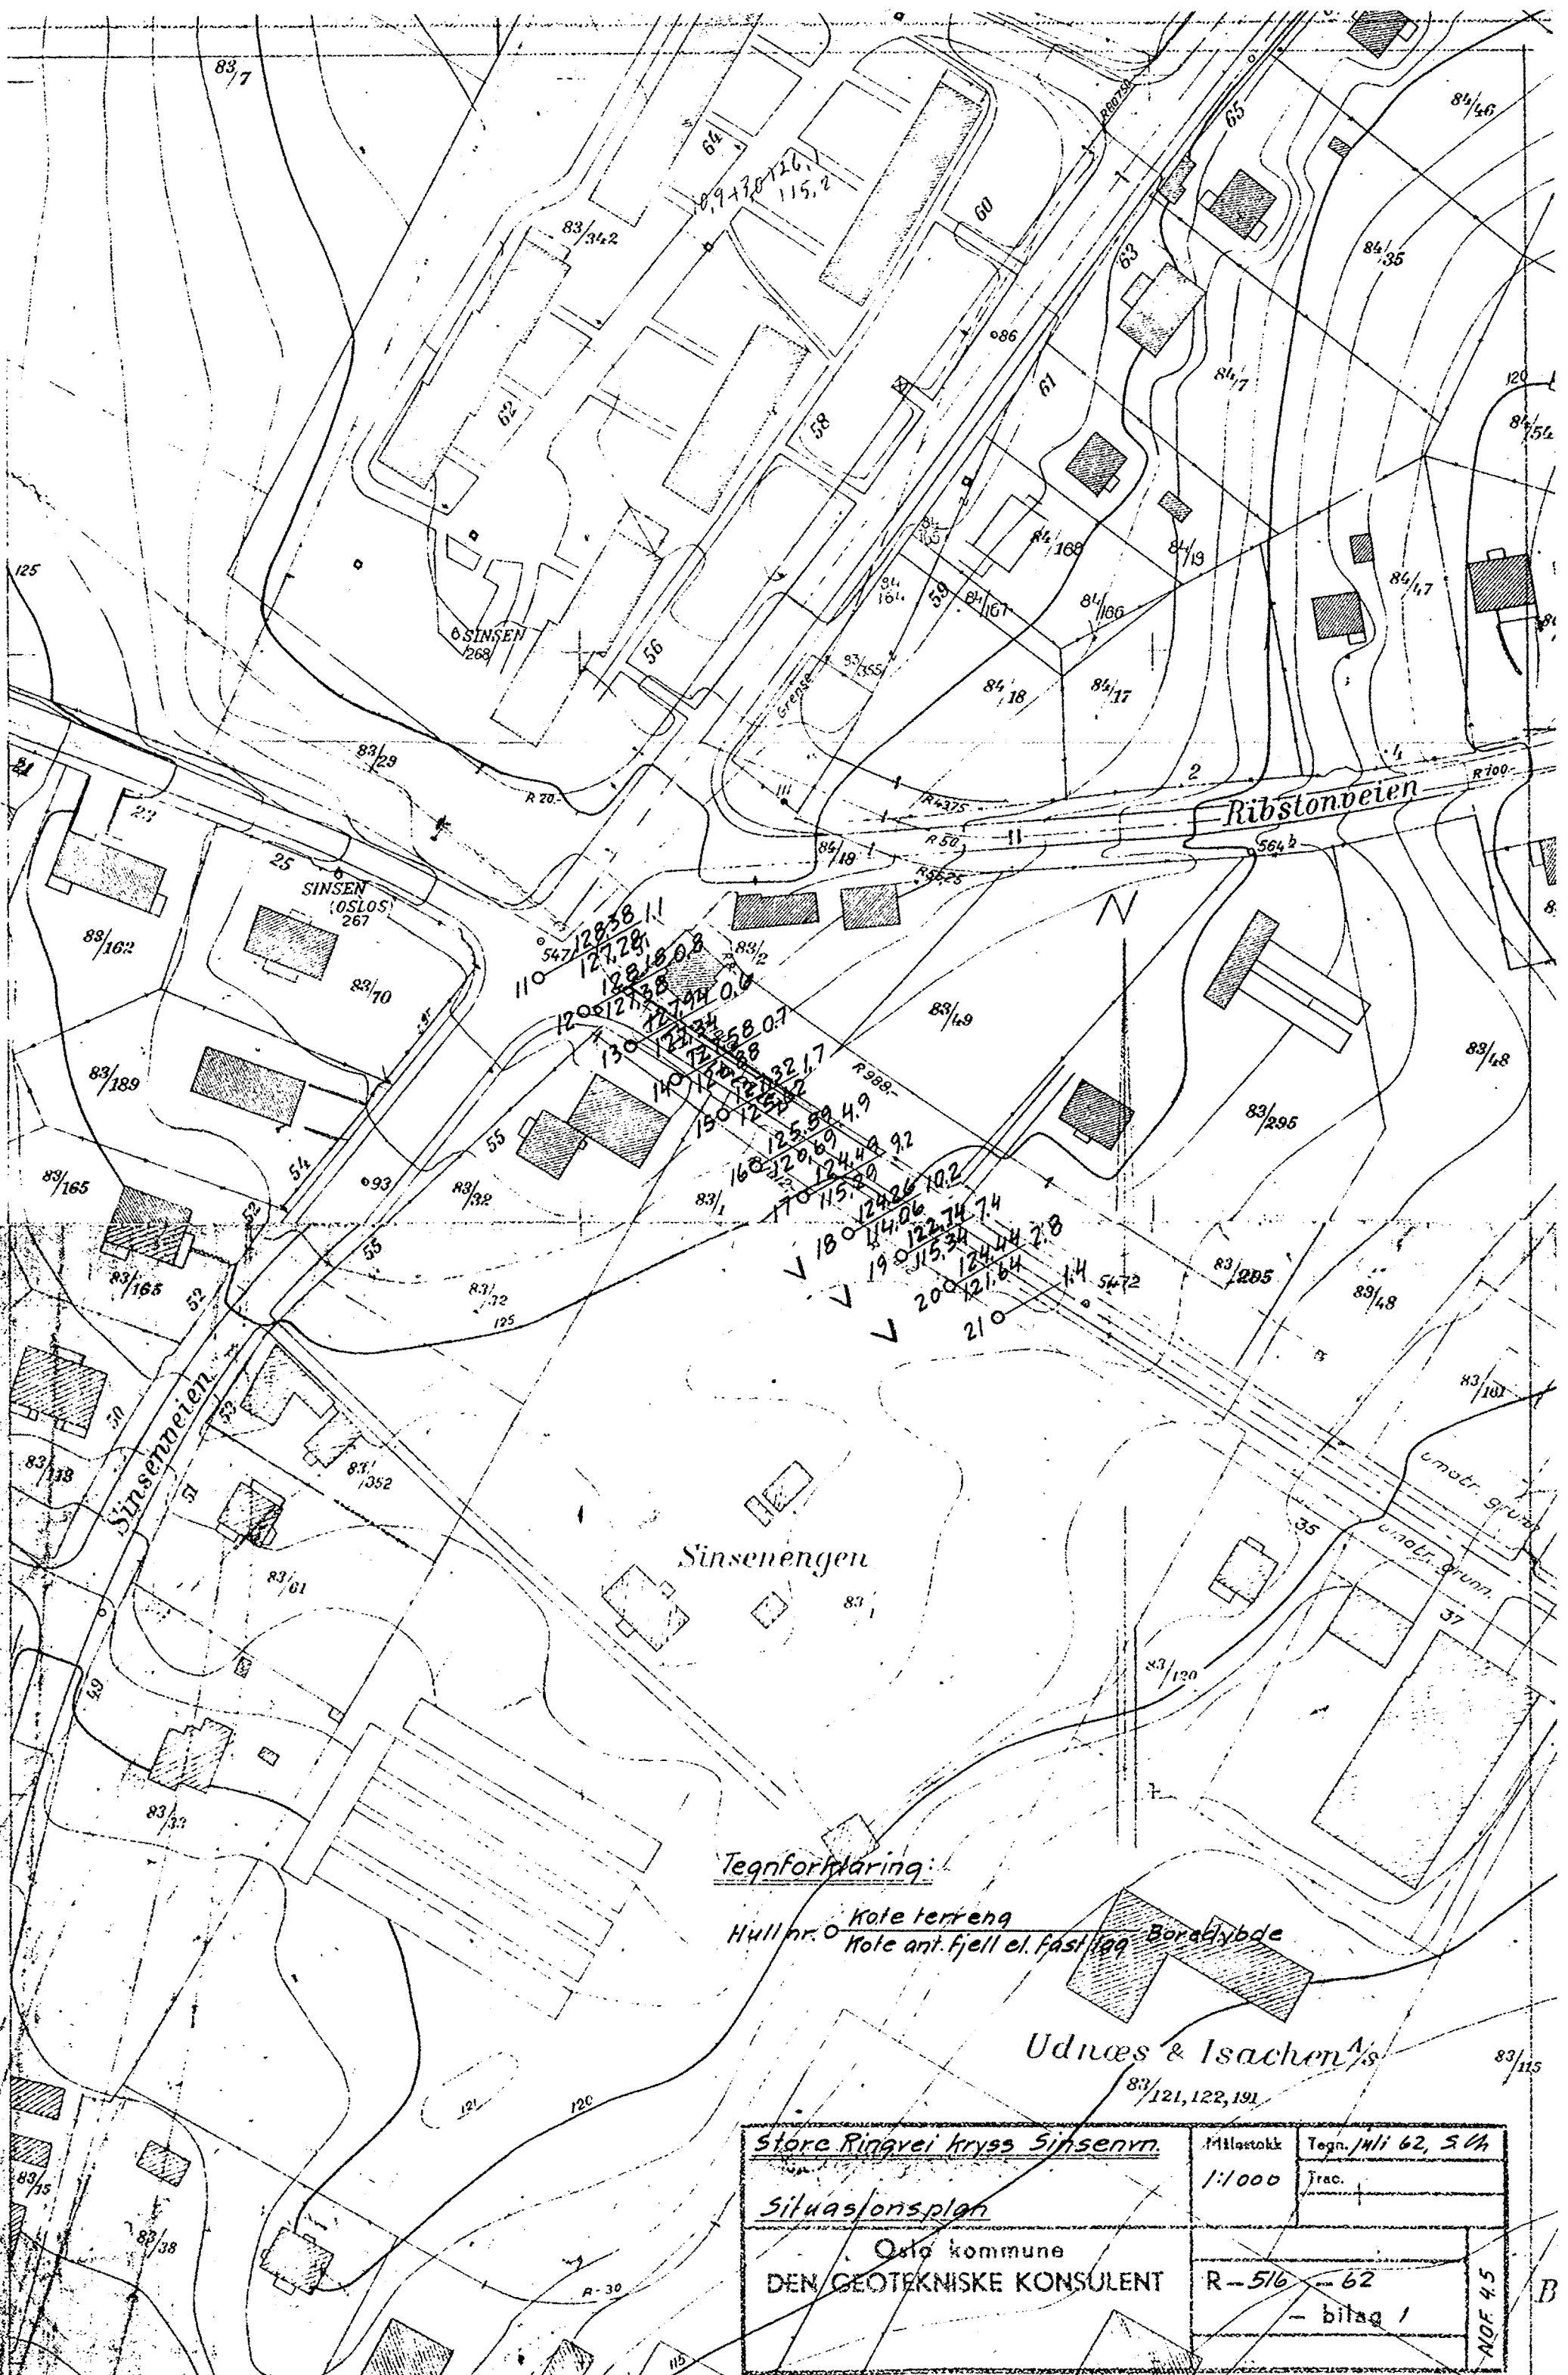

Tegnforklaring:

Hull nr. ○ Kote terreng
Kote ant. fjell el. fast lag Boraktybde

Udnæs & Isachen N/s

Store Ringvei kryss Sinsenvn.		Målestokk	Tegn. juli 62, SCh
Siluasjonsplan		1:1000	Frac.
Oslo kommune		R-516	- 62
DEN GEOTEKNISKE KONSULENT		- bilag 1	
		NOF 4.5	

B