

HAUKELID

tgn. 59: 64-65 - Ole Bullsgt 1


tgn. 111. Chr. Mikkelssensgt. 60


tgn. 154 Dølenenggata 41

"Pihl-Løkken"

NO: D4 III

overført okt. 88/EHL

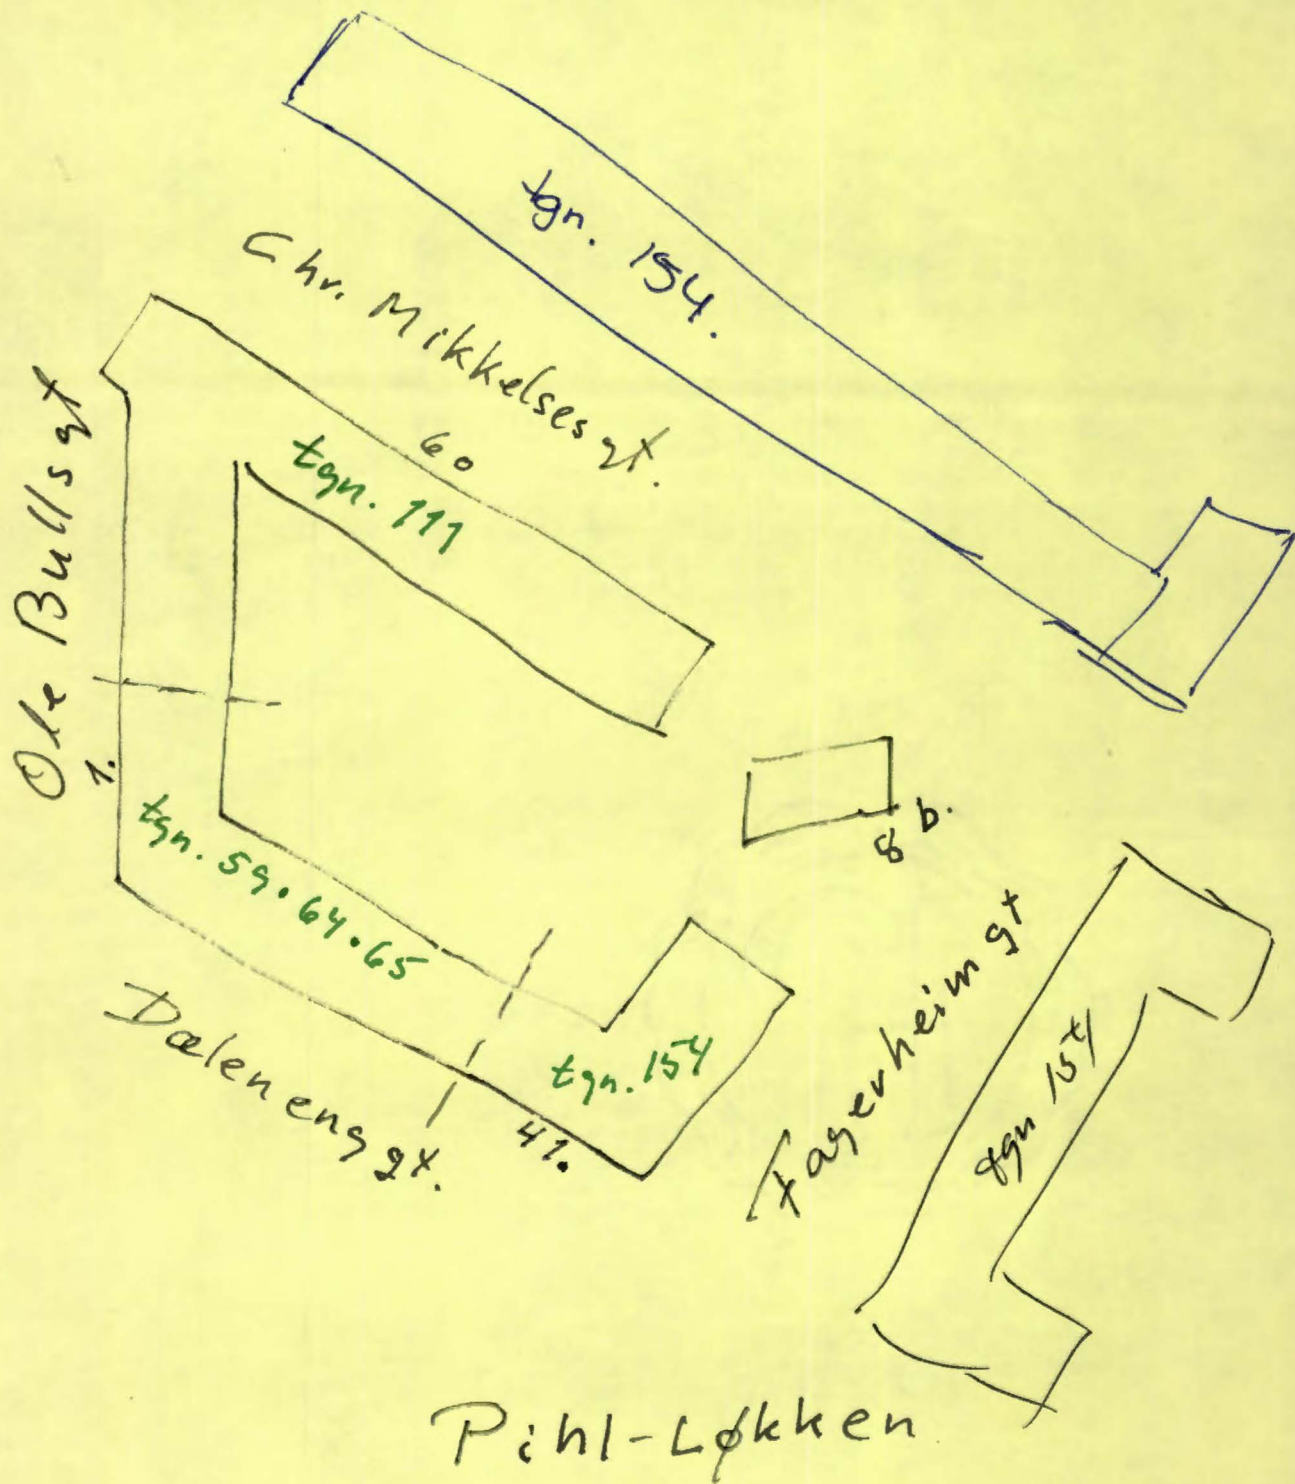

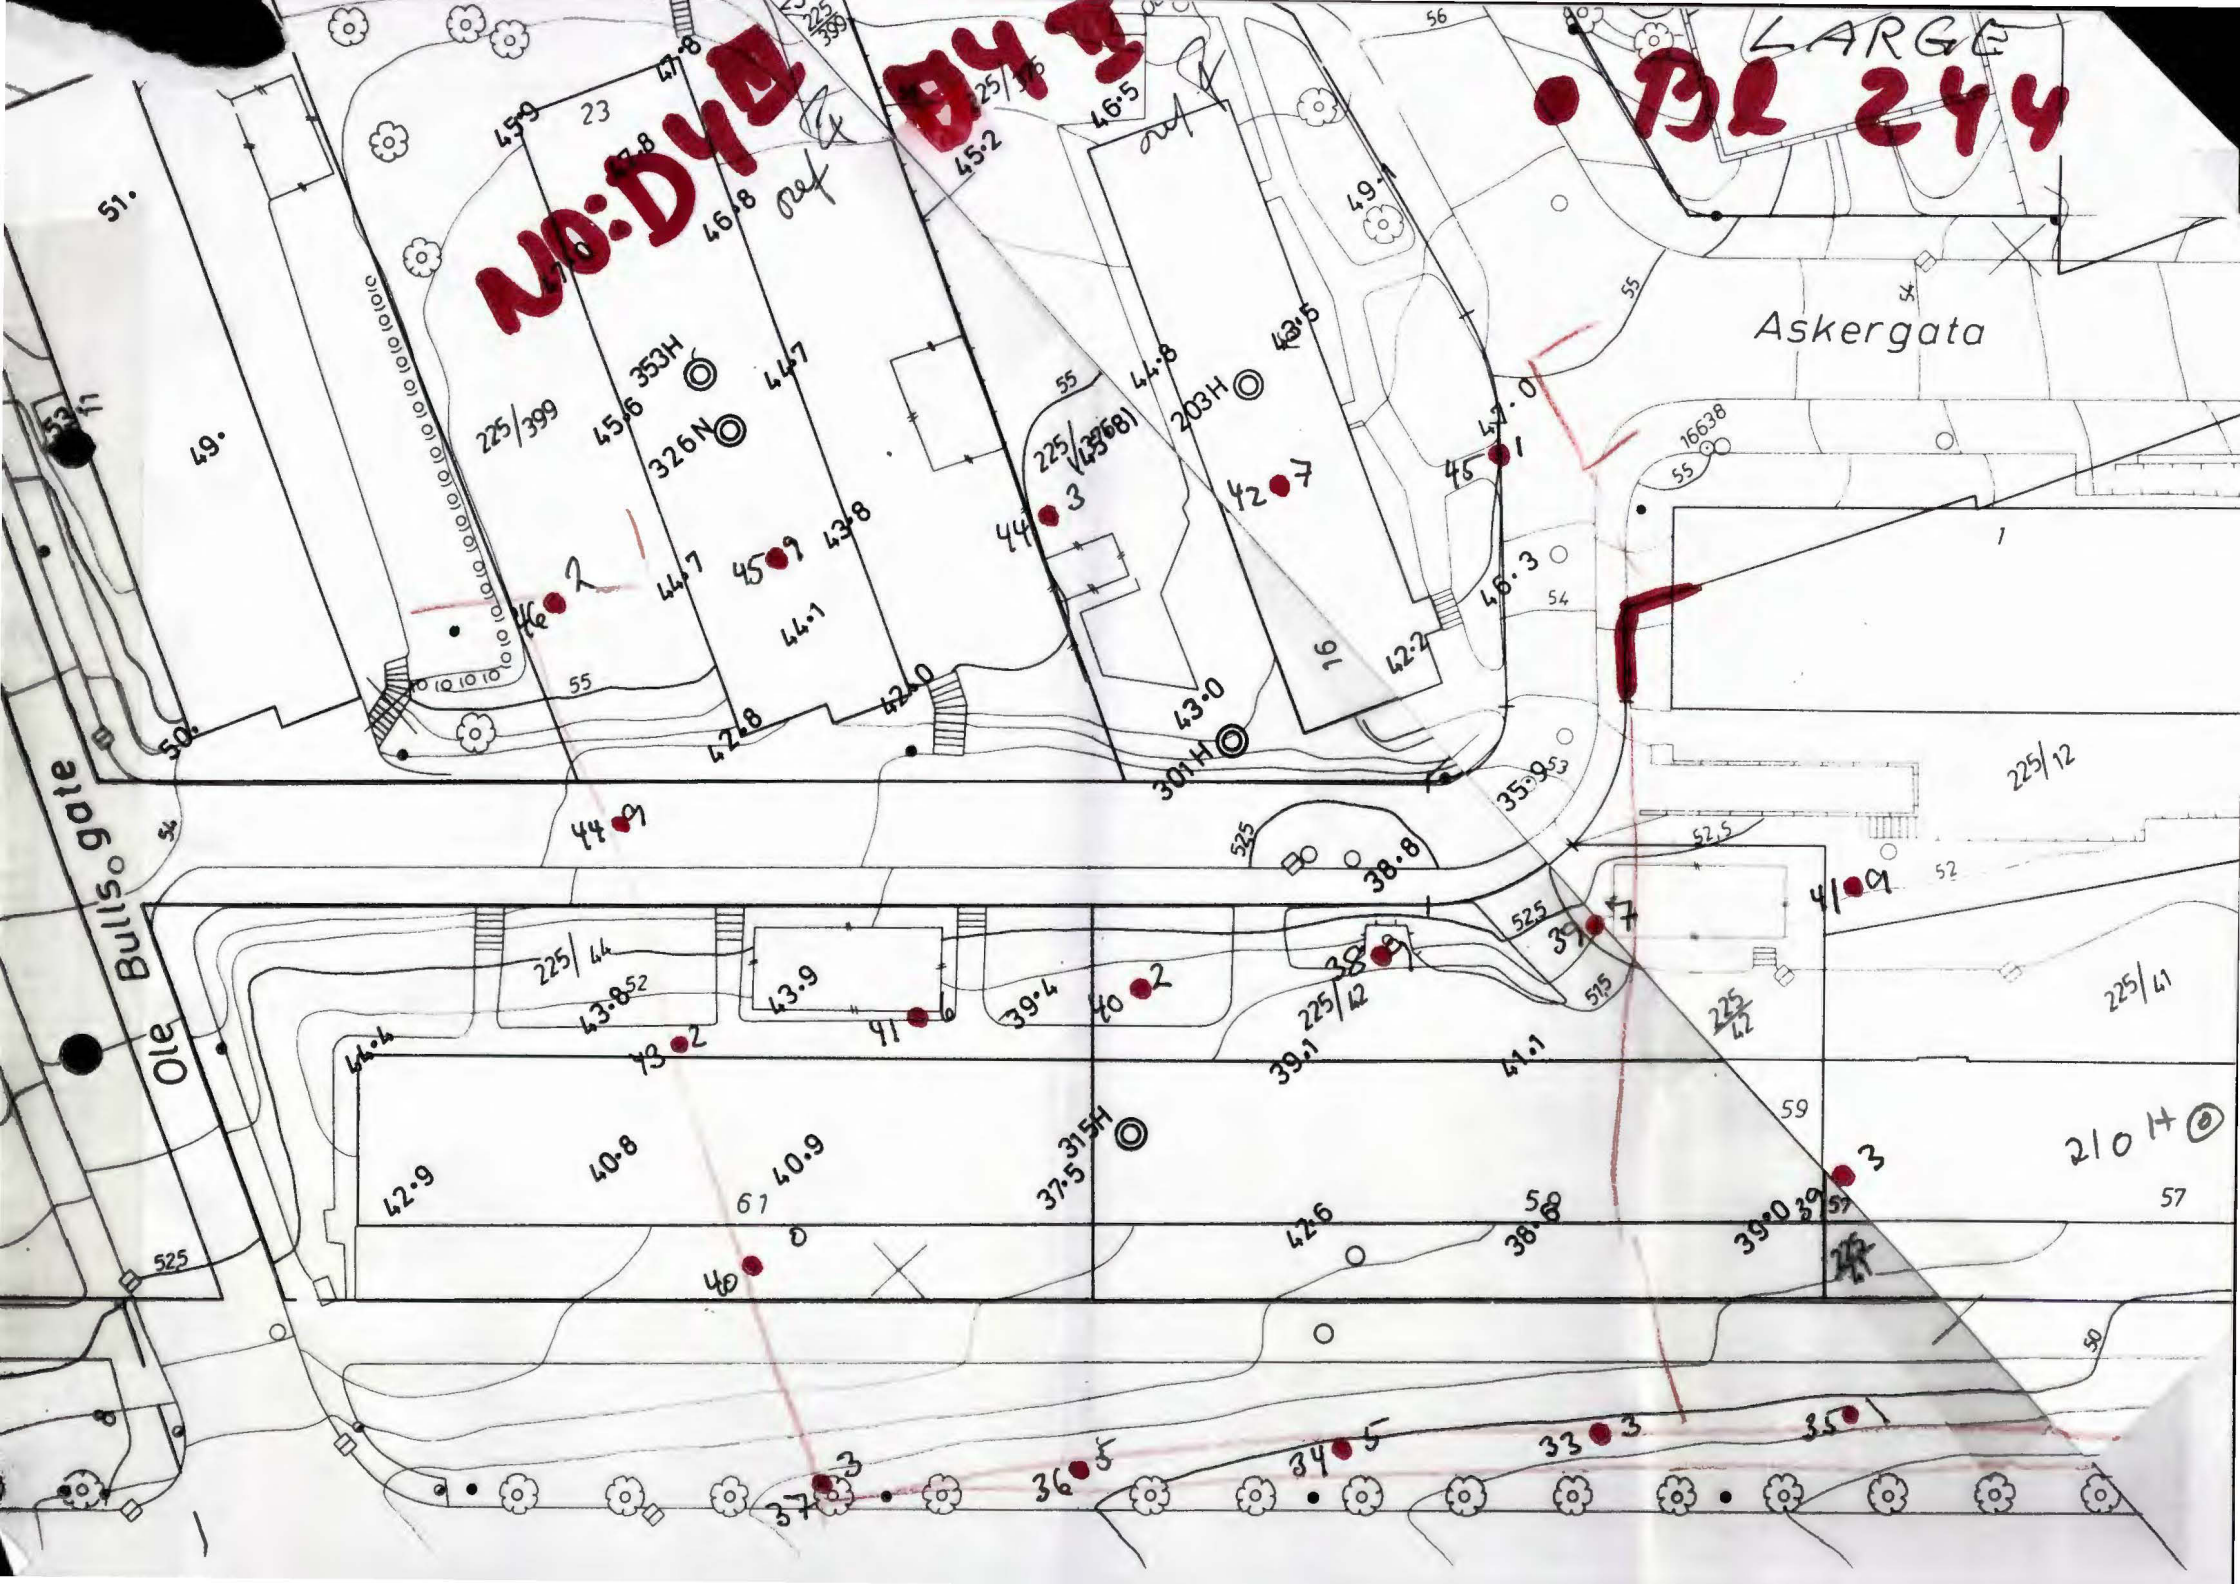


LARGE BL 244

Bullsögata

Askerigata

225/399

225/358 (45/08)

225/12

225/44

225/12

225/42

210 H

353H

326N

55

301H

359S

43-852

67 40-9

37-5 315H

39-0 29

45-6

44-7

44-7

43-8

44-8

44-8

42-7

43-5

42-0

42-2

45-3

45-0

46-8

44-7

45-9

44-1

44-7

44-8

43-0

43-5

42-2








































































































































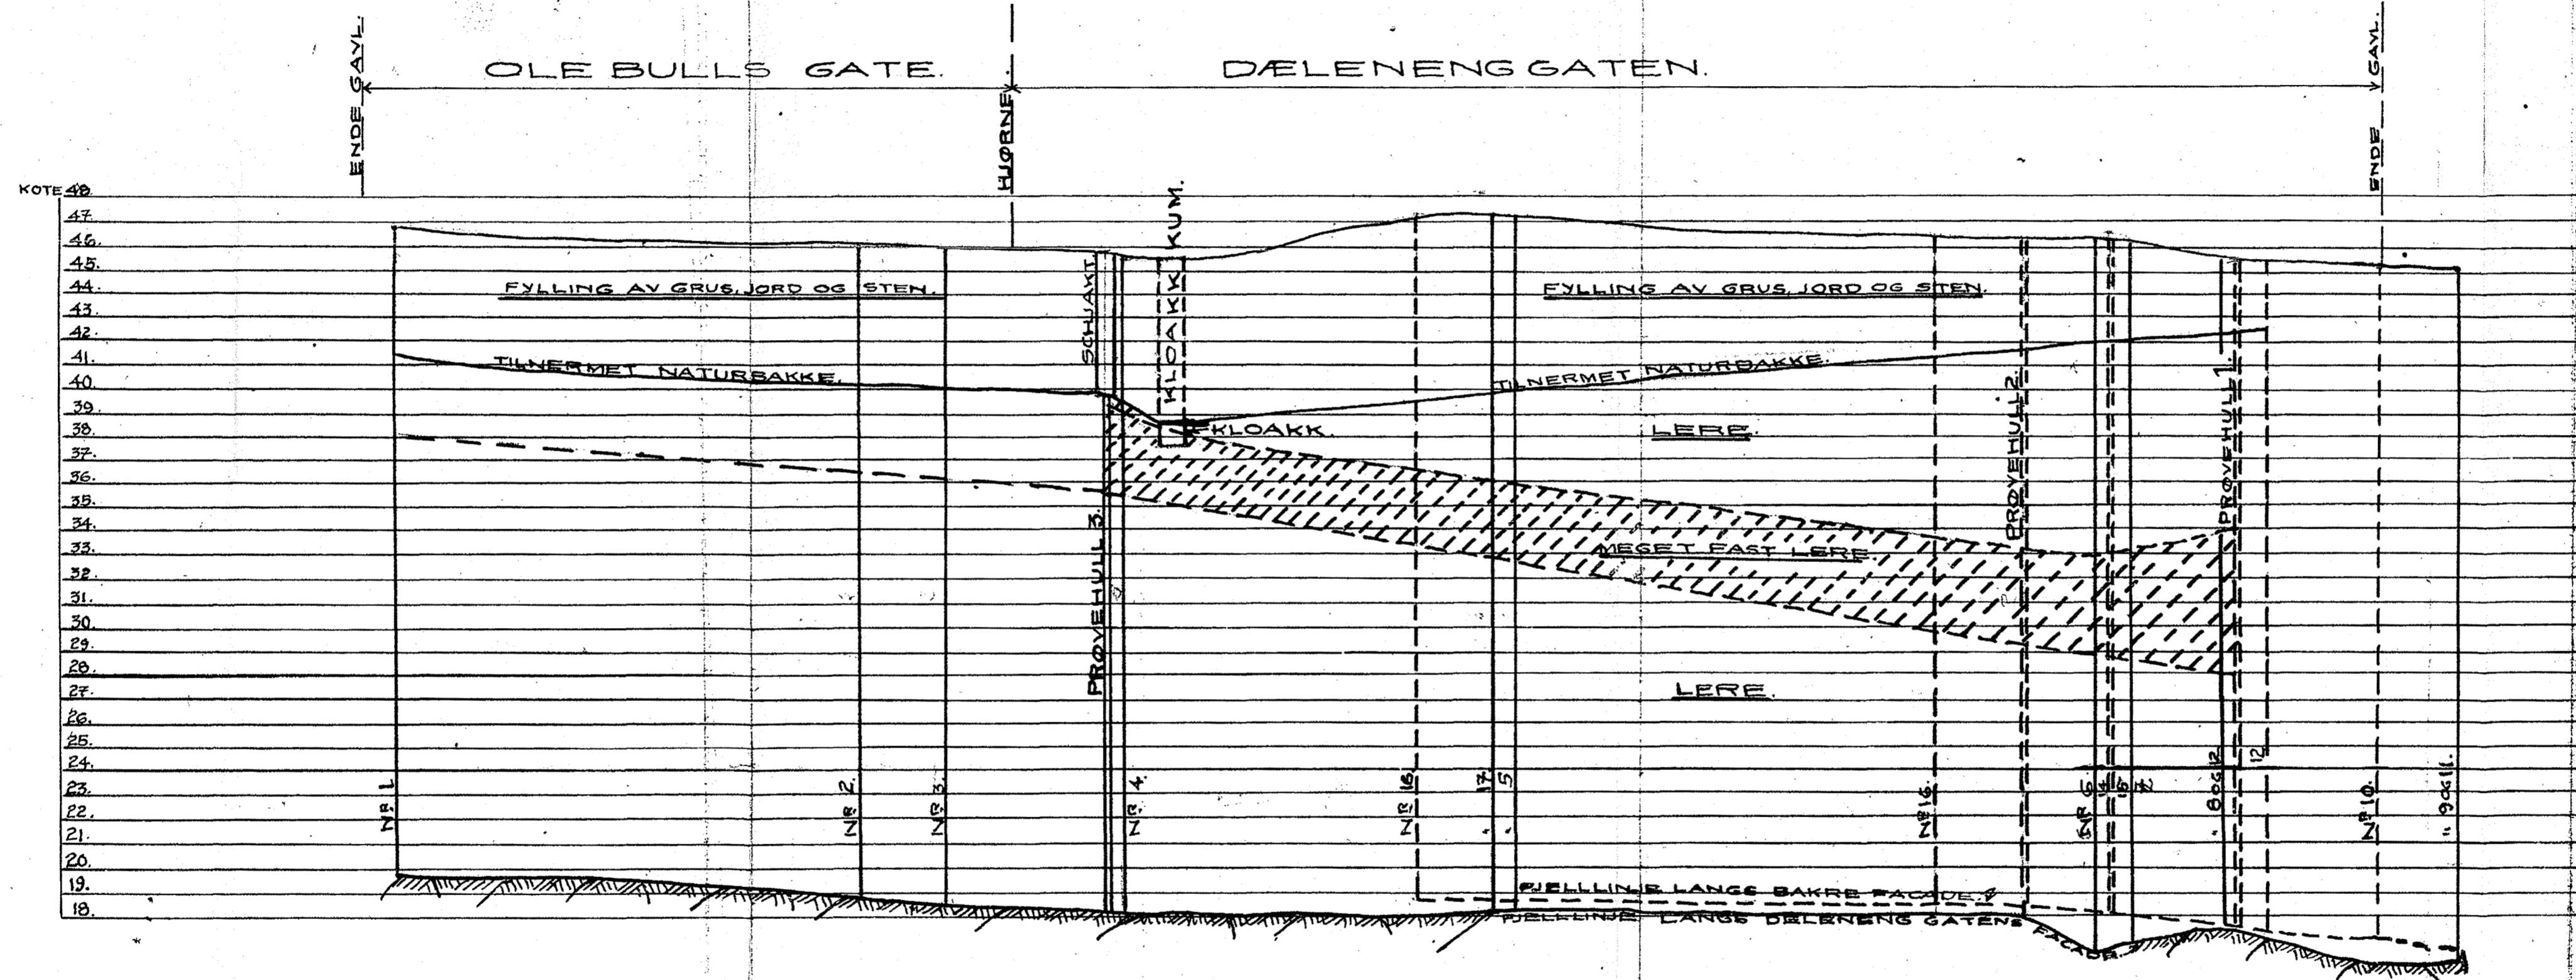

PROFIL.
1:200.

FOR LERENS EGENSKAPER FRA PRØVEHULL 1, 2 og 3 HENVISES TIL DIAGRAMMENE.
 DEN PÅ DETTE PROFIL ANGITTE MEGET FASTE LERE TAALER EN PÅKJENDING FRA 4 1/2 TIL 6 KG/CM². LEREN OVER OG UNDER DET FASTE LERELAG HAR EN BÆREEVNE VARIERENDE FRA 0,8 TIL 1,5 TRÆ PÆLER 9@10 M LANGE, 12" ROT, DREVET ET PAR METER ELLER MERE VIL TAALE EN BELASTNING PÅ 20 TON PR. PÆL.
 BETON PÆLER 20 CM FIRKANT TAALER PR. PÆL 20 TON
 0° 0° 25° " " " 25°
 PRØVESCHJAKTEN VISTE, AT FYLLMASSENE BESTOD AV GRUS, JORD OG STEN GODT SAMMENPÅKKET.
 PÆLENE DRIVES 1 M FRA UNDERKANT AV DET FASTE LAG.
 TILLADELIG BELASTNING PÅ HVER PÆL CA 70% AV DEN BEREKNEDE BÆREEVNE.
 PÆLEAVSTAND MINIMUM 1 M.

GRUNNUNDRSØKELSE
PÅ


TOMTFAGERHEIMS GATEN 8b
PROFIL. D4

Nr. 65.
Se karakteristikk. mappe 0

FEBR. MARS 1934. Bj. Haukelid

PIHLLÖKKENS BYGGESELSKAP A/S.

M. = 1:200. 0 10 20 30 40 50 m.

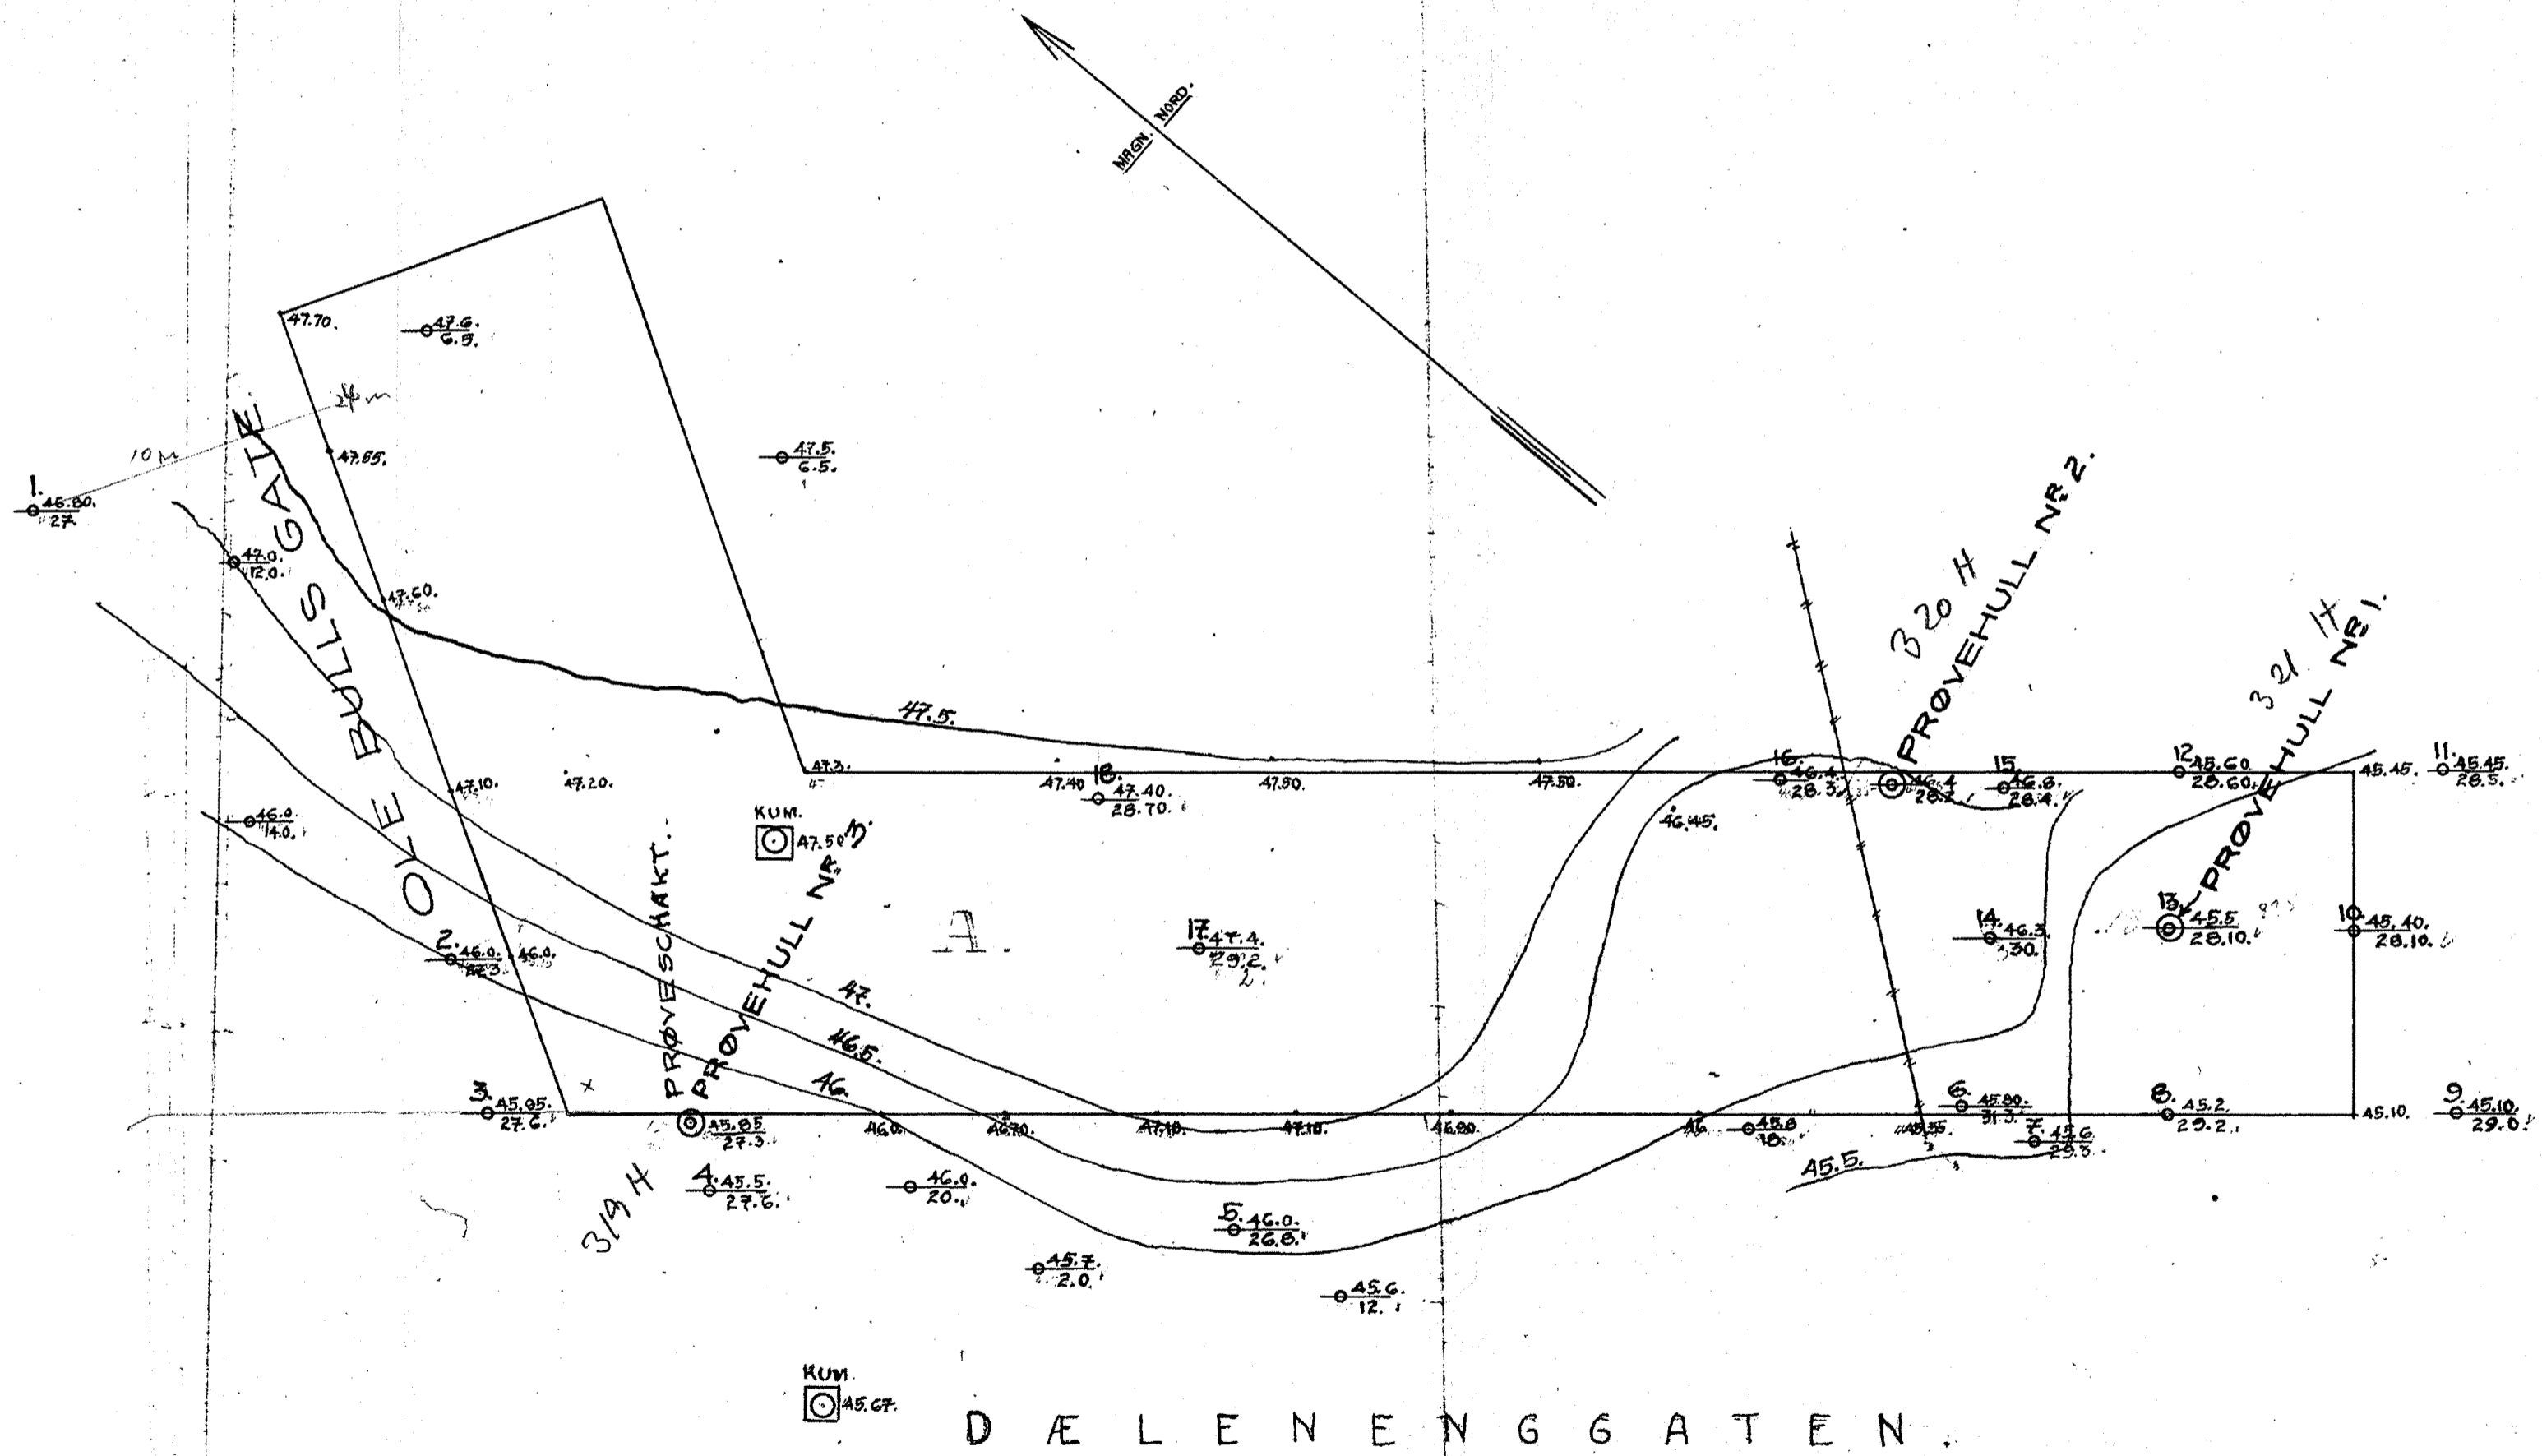

MERKE
BORHULL MERKET MED NUMMER ER NAAED TIL FJELL
ELLER NÆR FJELL.
45.5. TALLET OVER STREKEN ANSIR KOTE. O. H.
20.
07 UNDER " BORHULL DYBDE.
FAST MERKE 178. H. 46.957.

DÆLENEGGATEN.

GRUNNUNDERSØKELSE
PAA
TOMTFAGERHEIMSGATEN 8
PLAN. D4
FEBR. MARS 1934. *H. H. H.*


Nr. 64
Se 3. karakteristikk. mappe 0

PIHLØKKENS BYGGESELSKAP

BORINGS PLAN.


1:100. 0 1 2 3 4 5 6 7 8 9 10 11 12

DE PAA PLANEN ANFØRTE TALL ANGIR BORINGSDYBDEEN.
I VOR BORINGEN ER FORTSATT TIL FJELL, ER DETTE
PAAFORT PLANEN.

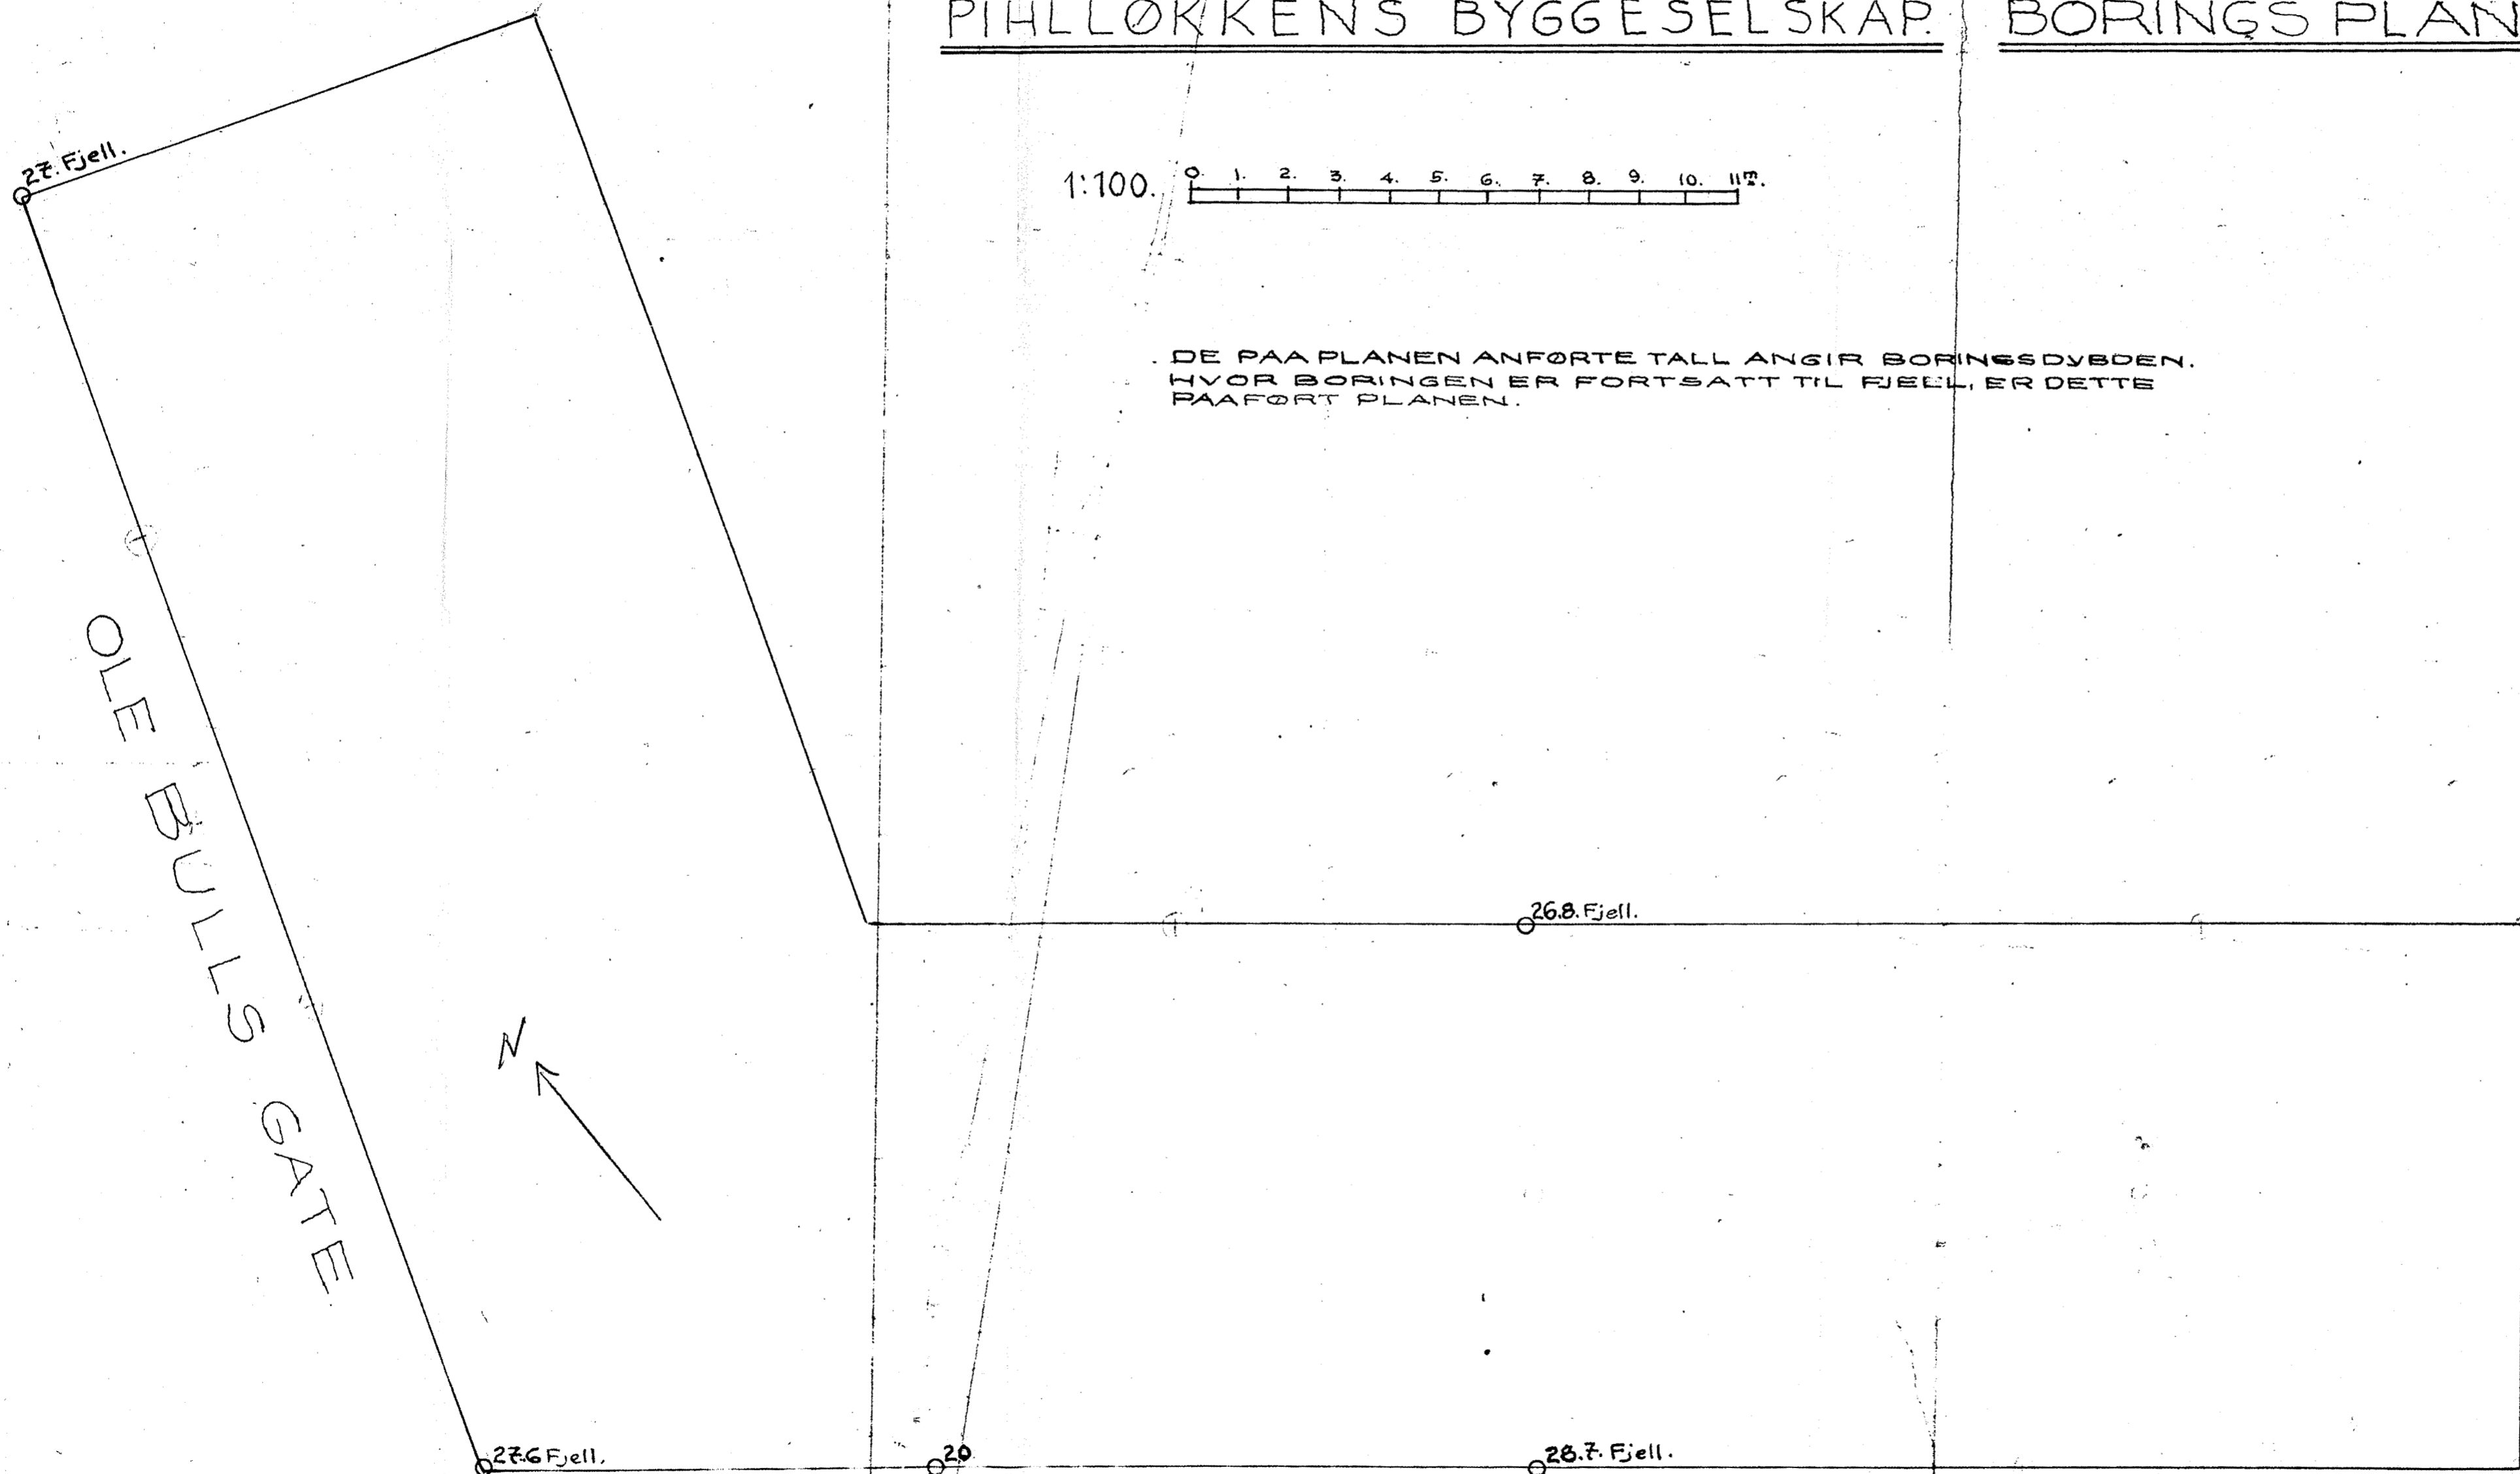

OLE BULLS GATE

DÄHLENENG GATEN.

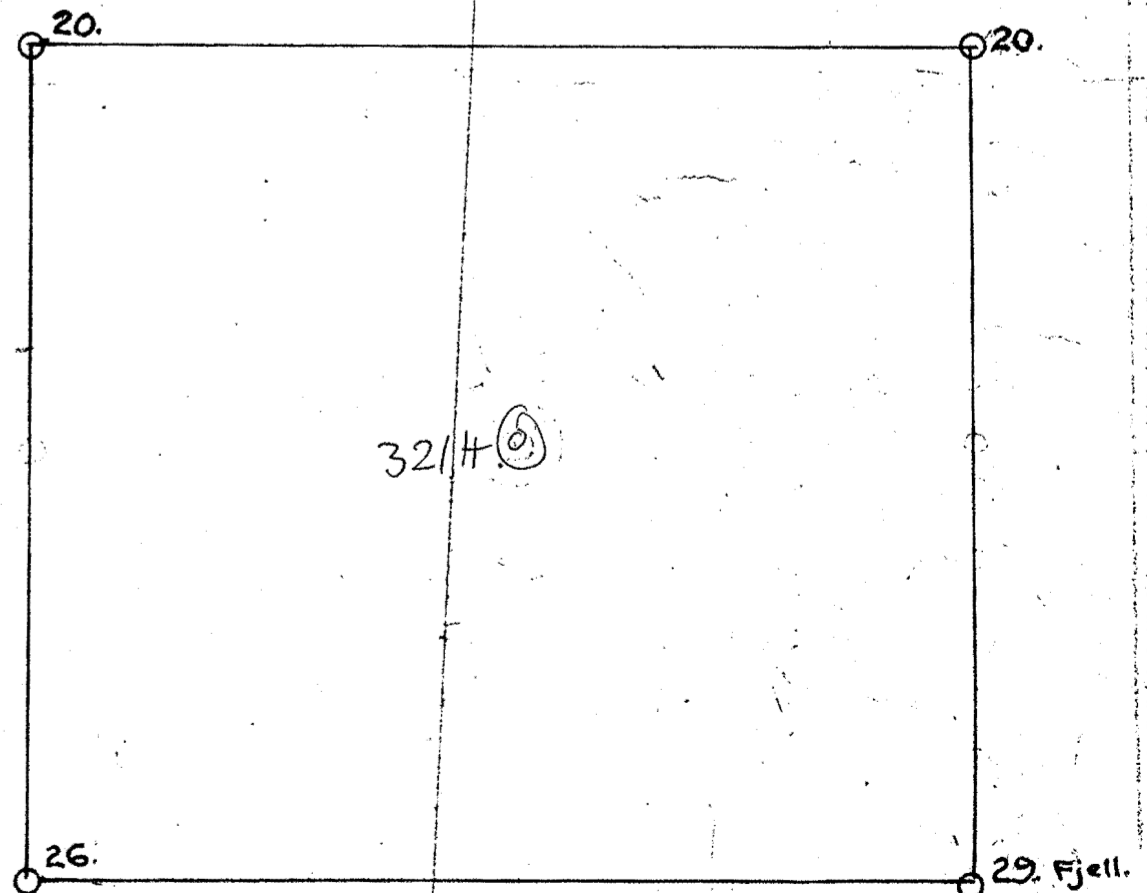

Nr 59.

Oslo Jan. 1934.
Byg. Havnlied.
Ingeniør. D.Y.
Riddervolds gate 9.