

\* NO: E3 IV ~~8~~

1298


~~7~~

Sinsen v. 5

Gen. 83 Br. n. 3 ?

BORINGSKART

M. 1/100.

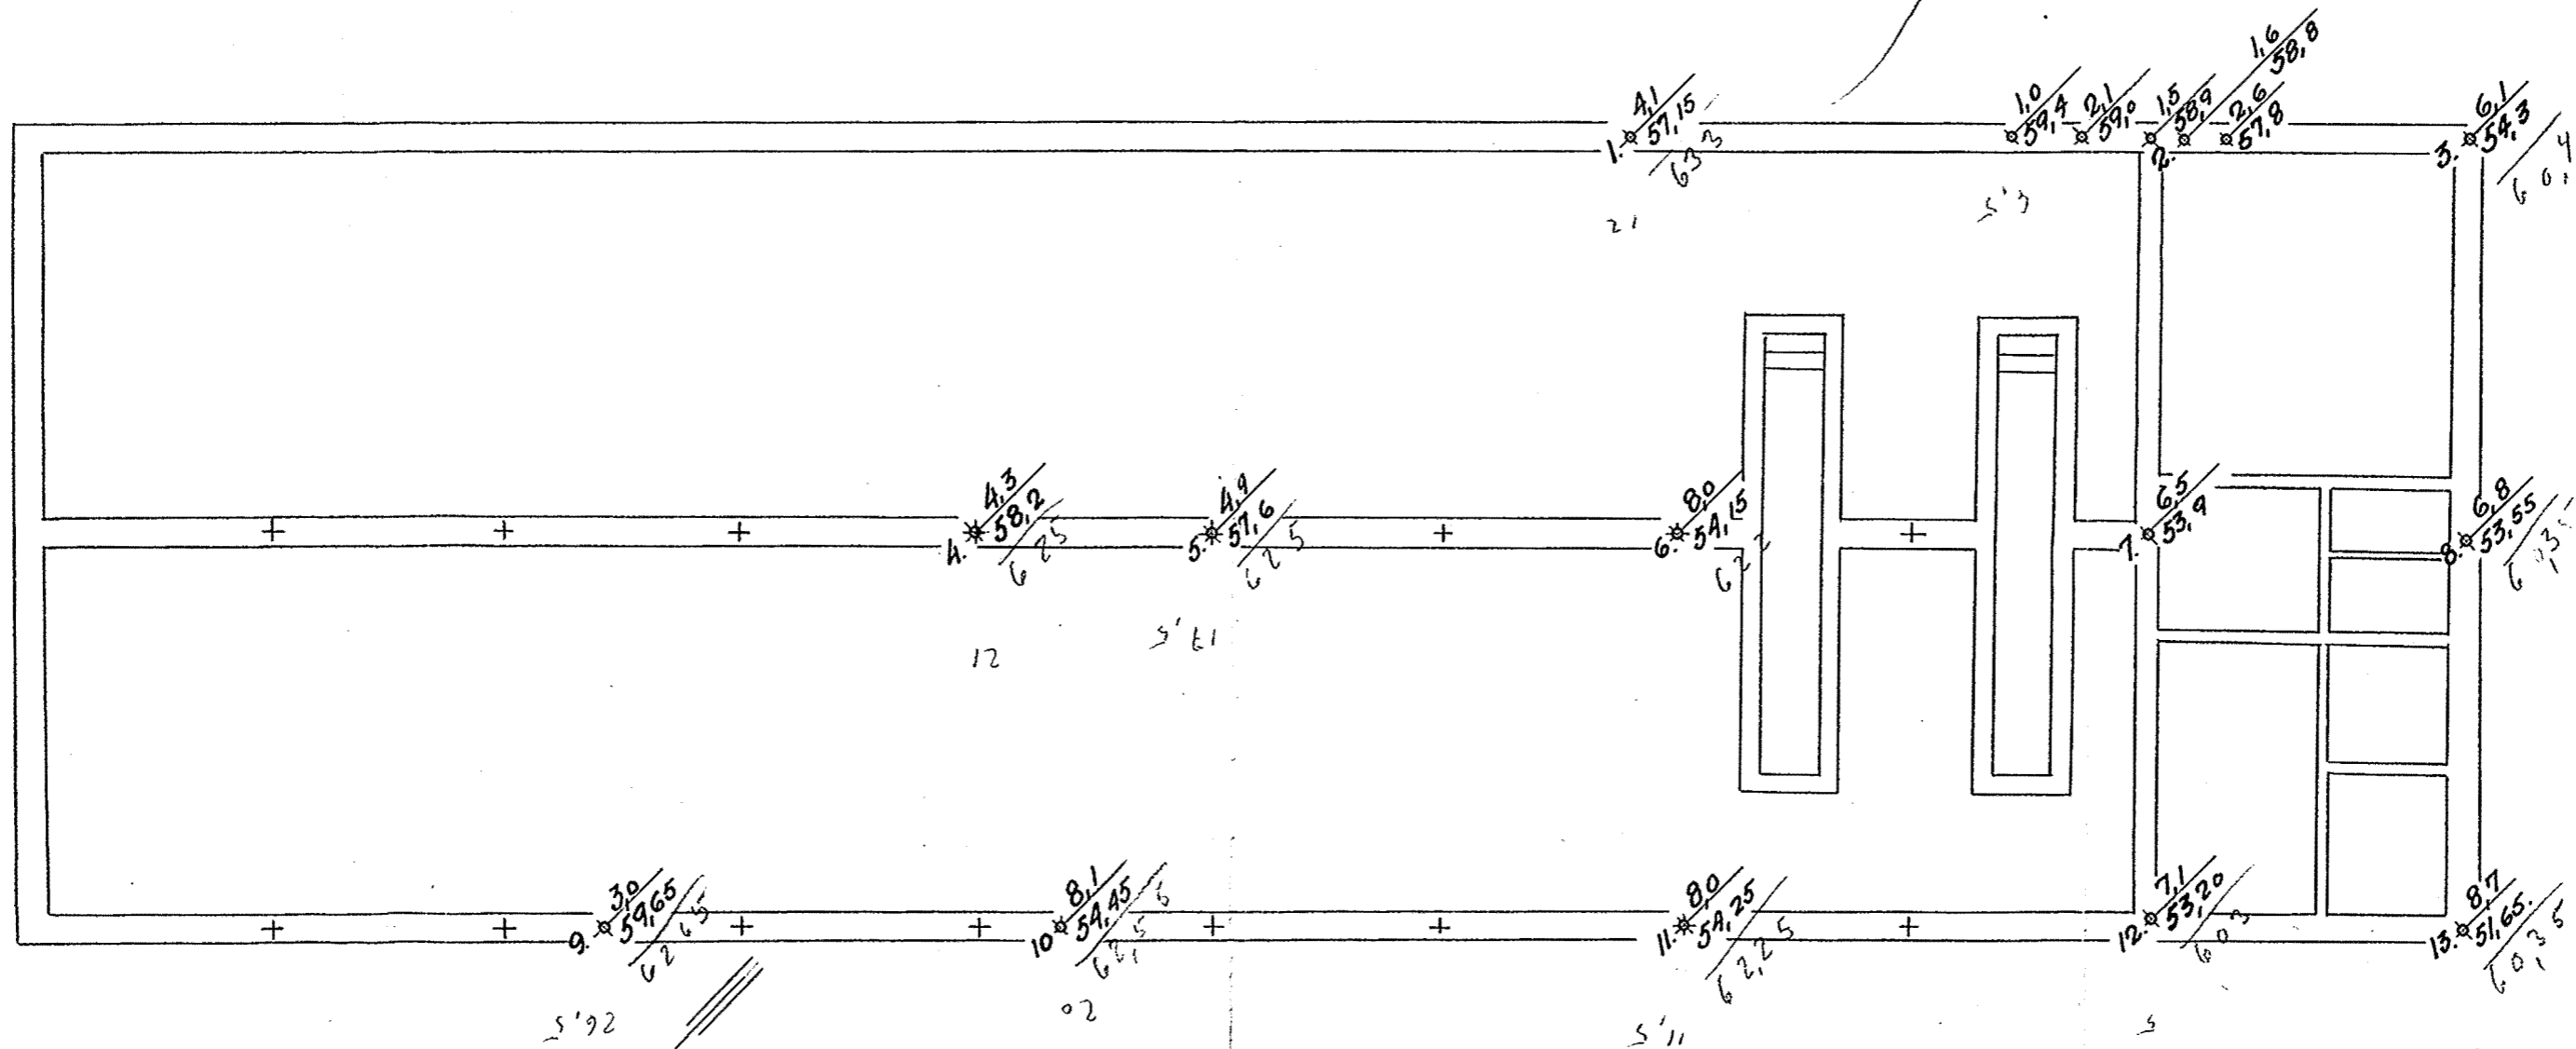

BETEGNELSE:

Punkt: 5 \* 4.9. / 57.6.

Dybde til fiell.  
Fjellens cotehøide

Pkt. 2-3-7-8-12-13 er inn-nivellert fra bunn grøft,  
de øvrige punkter fra vanlig terrenq.

11,5 x 35

Oslø 23-6-33

*Asim*

17.0.7

23. juni 1933.

Til

herr rutebileier Victor Rind.

Ad Sinsenveien,

G. nr. 83, Br. nr. 3.


I henhold til konferanse med ingeniør K. Ugland har jeg foretatt grunnboringer på Deres tomt Sinsenveien G. nr. 83, B. nr. 3, og oversender jeg vedlagt et boringskart, blad 1298 hvor borskuddene er inntegnet.

Som det fremgår av kartet varierer dybdene til fjell mellom 1,0 og 8,7 m. I punkt 2 syntes den fundne dybde å være liten, hvorfor der blev tatt 4 ekstra borskudd.

I hullene 3 - 7 - 8 - 12 og 13 påtraff man et meget bløtt lag mellom ca. 4 og 5,5 m., og i hullene 6 - 10 og 11 et tilsvarende lag mellom ca. 5 og 6,5 m.

Der er ikke utført noget skjema for omdreiningstallene, da disse i dette tilfelle vilde være misvisende på grunn av de øvre fyllingsmassers art. Omdreiningstallet vilde vært ca. 2 pr. m.

Æ r b ö d i g s t

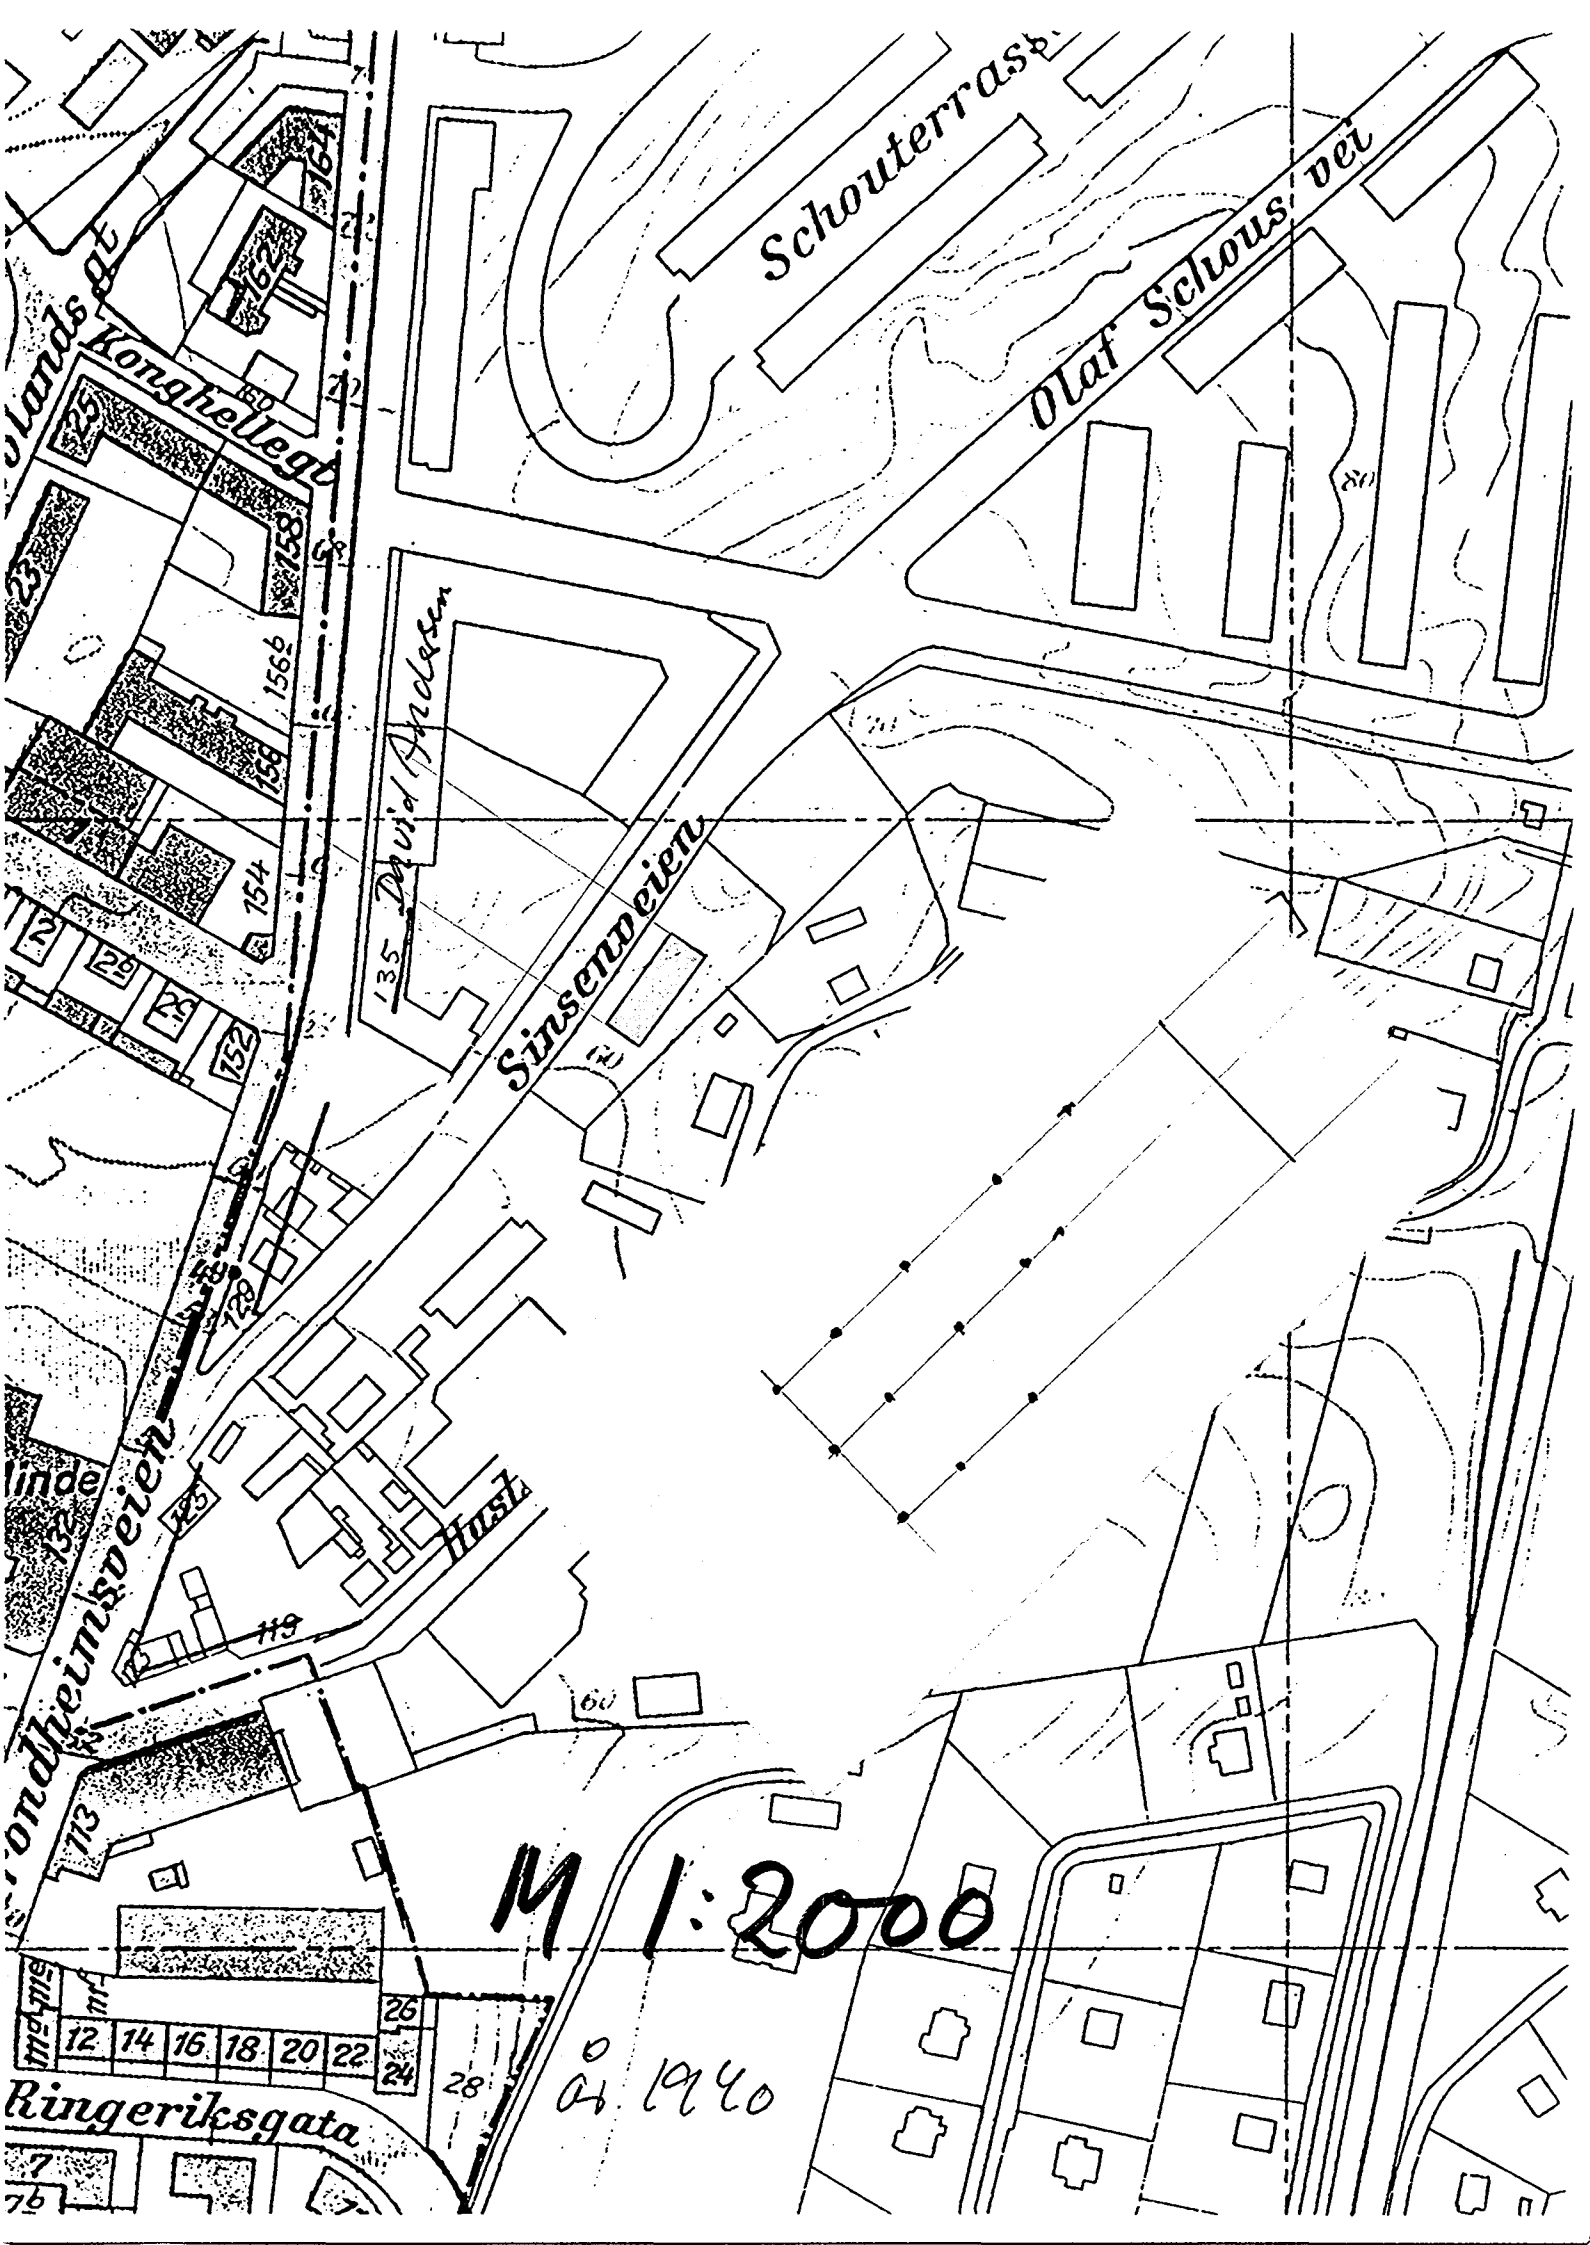

M 1:2000

0  
06 1940

Ringeriksgata

Hindheimveien

Sinsendveien

David Andersen

Schouterrass

Olaf Schous vei

Kongehellegb

lands at

