


*NO: A5 II

1676

Kirkeveien 114
~ Blindernveien

Tomt Blindernveien x Kirkeveien
 (Marienlyst. 9)
Boringskart.
 1:250

B1.1676.
v

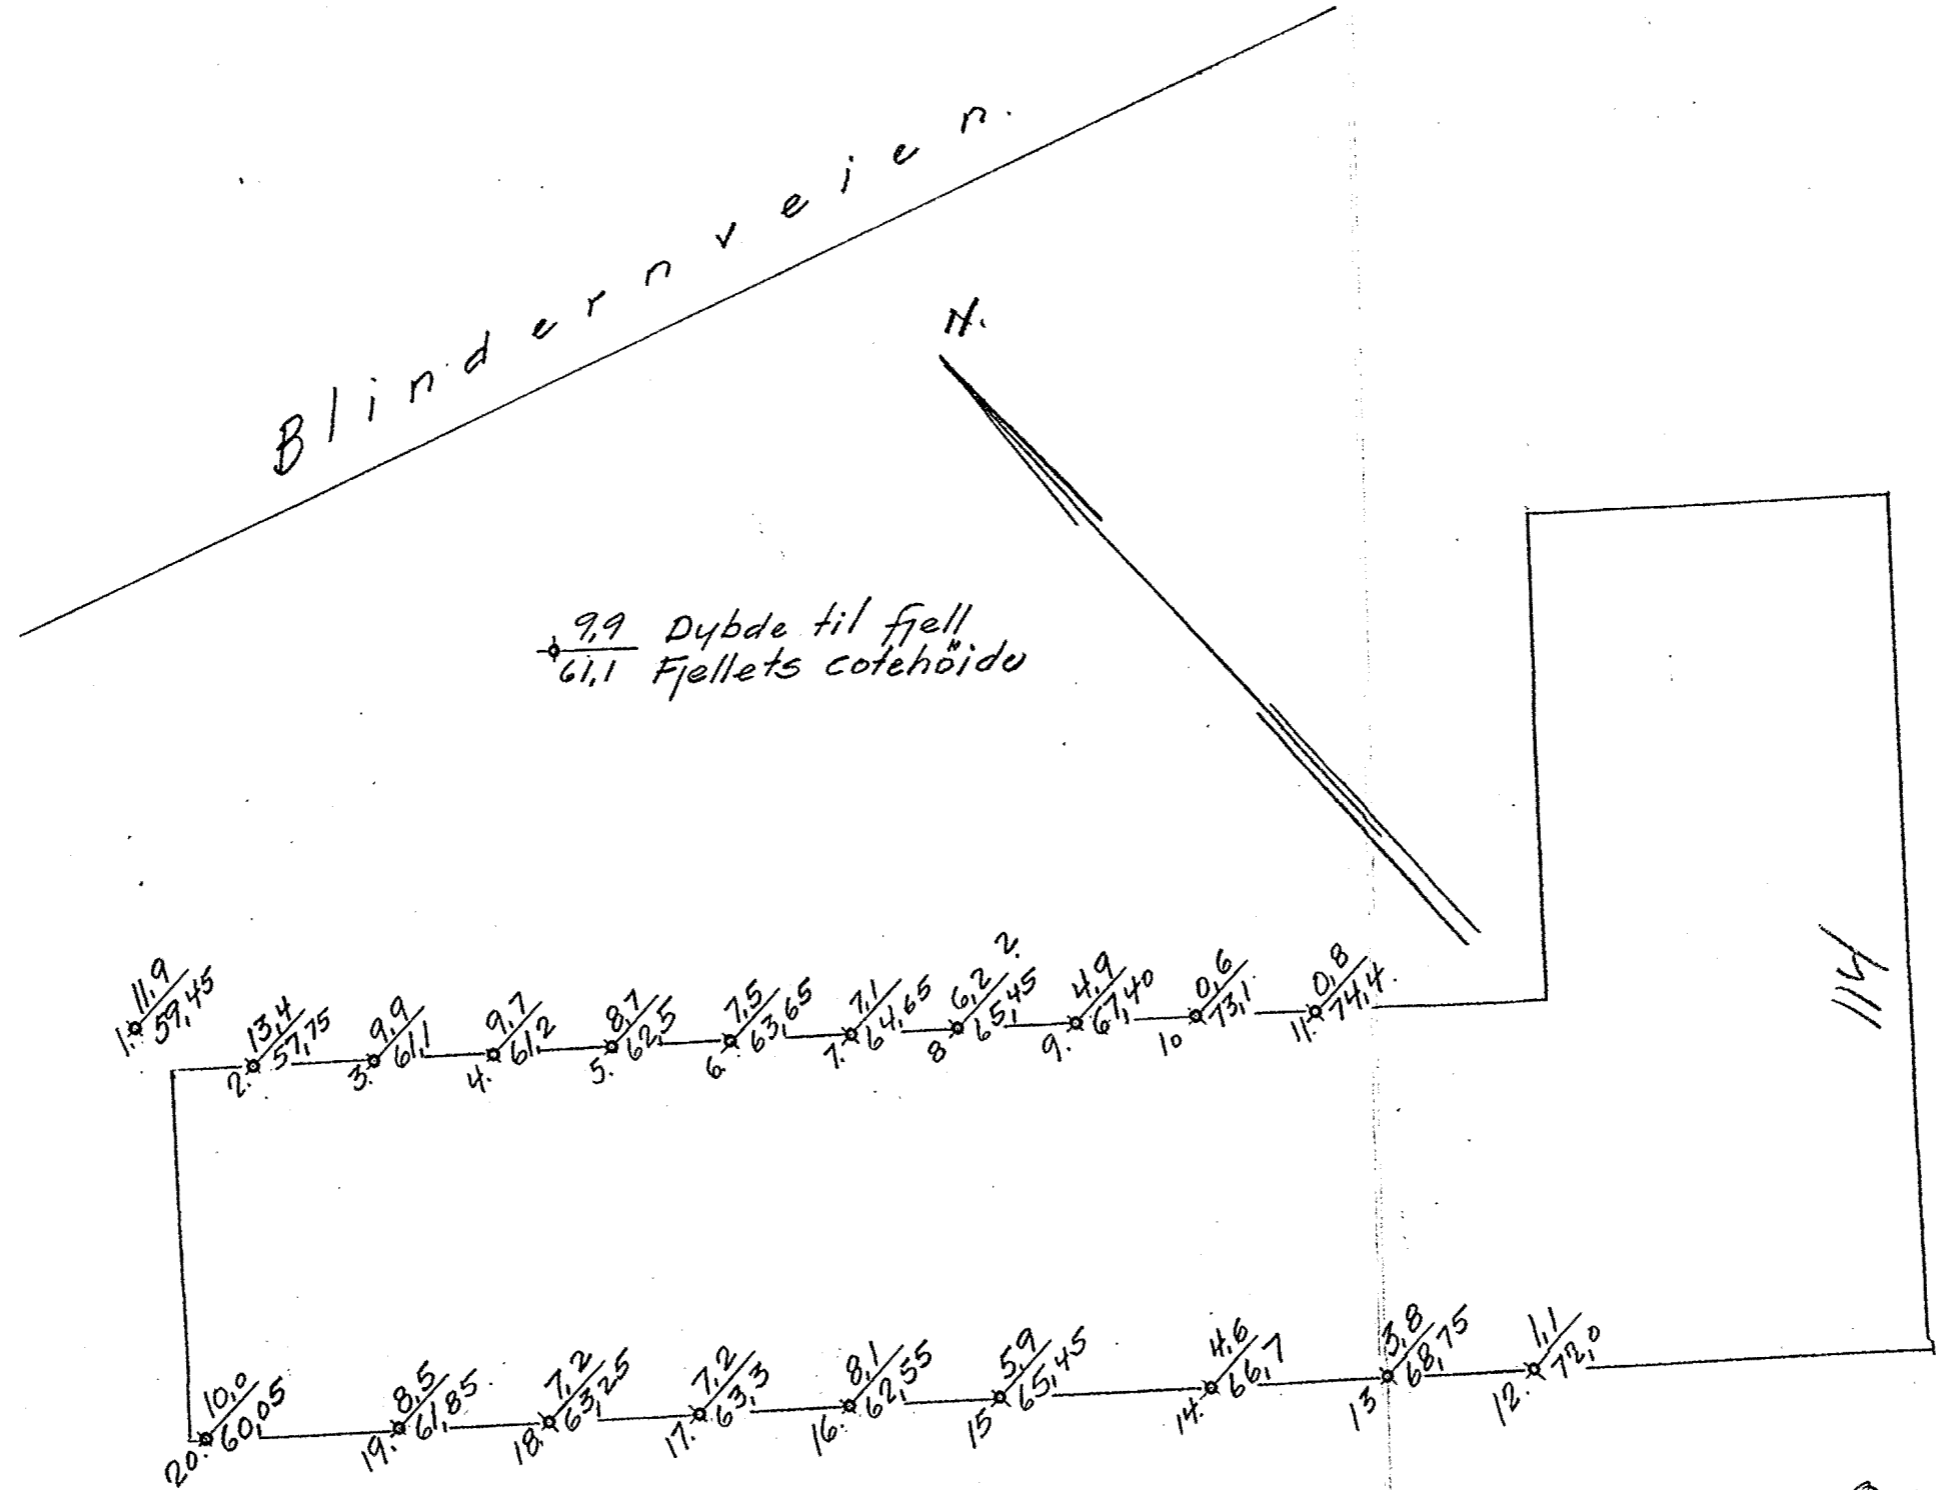

Oslo 12/11-35

Duven

110. $\frac{12}{9}$
Oslo, 12. novbr. 1935

Herrer Bakke & Dybvik,

Kongens gt. 15, Oslo.

Ad tomt Blindernveien
+ Kirkeveien.
Marienlyst 9.

I henhold til Deres ærede opdrag har jeg foretatt en rekke grunnboringer for ovennevnte tomt, og oversender jeg herved det utførte kart bl. 1676.

For samtlige huller gjelder følgende om massens beskaffenhet:

Överst hadde man stolpeler til ca. 6 m.. Videre nedover grus og grov sten. Paatraff ingen blöte partier i grunnen. I de grunnere hull hadde man et lite gruslag mellem stolpeler og fjell.

Æ r b ö d i g s t