


# Sigurd Iversens vei (20)

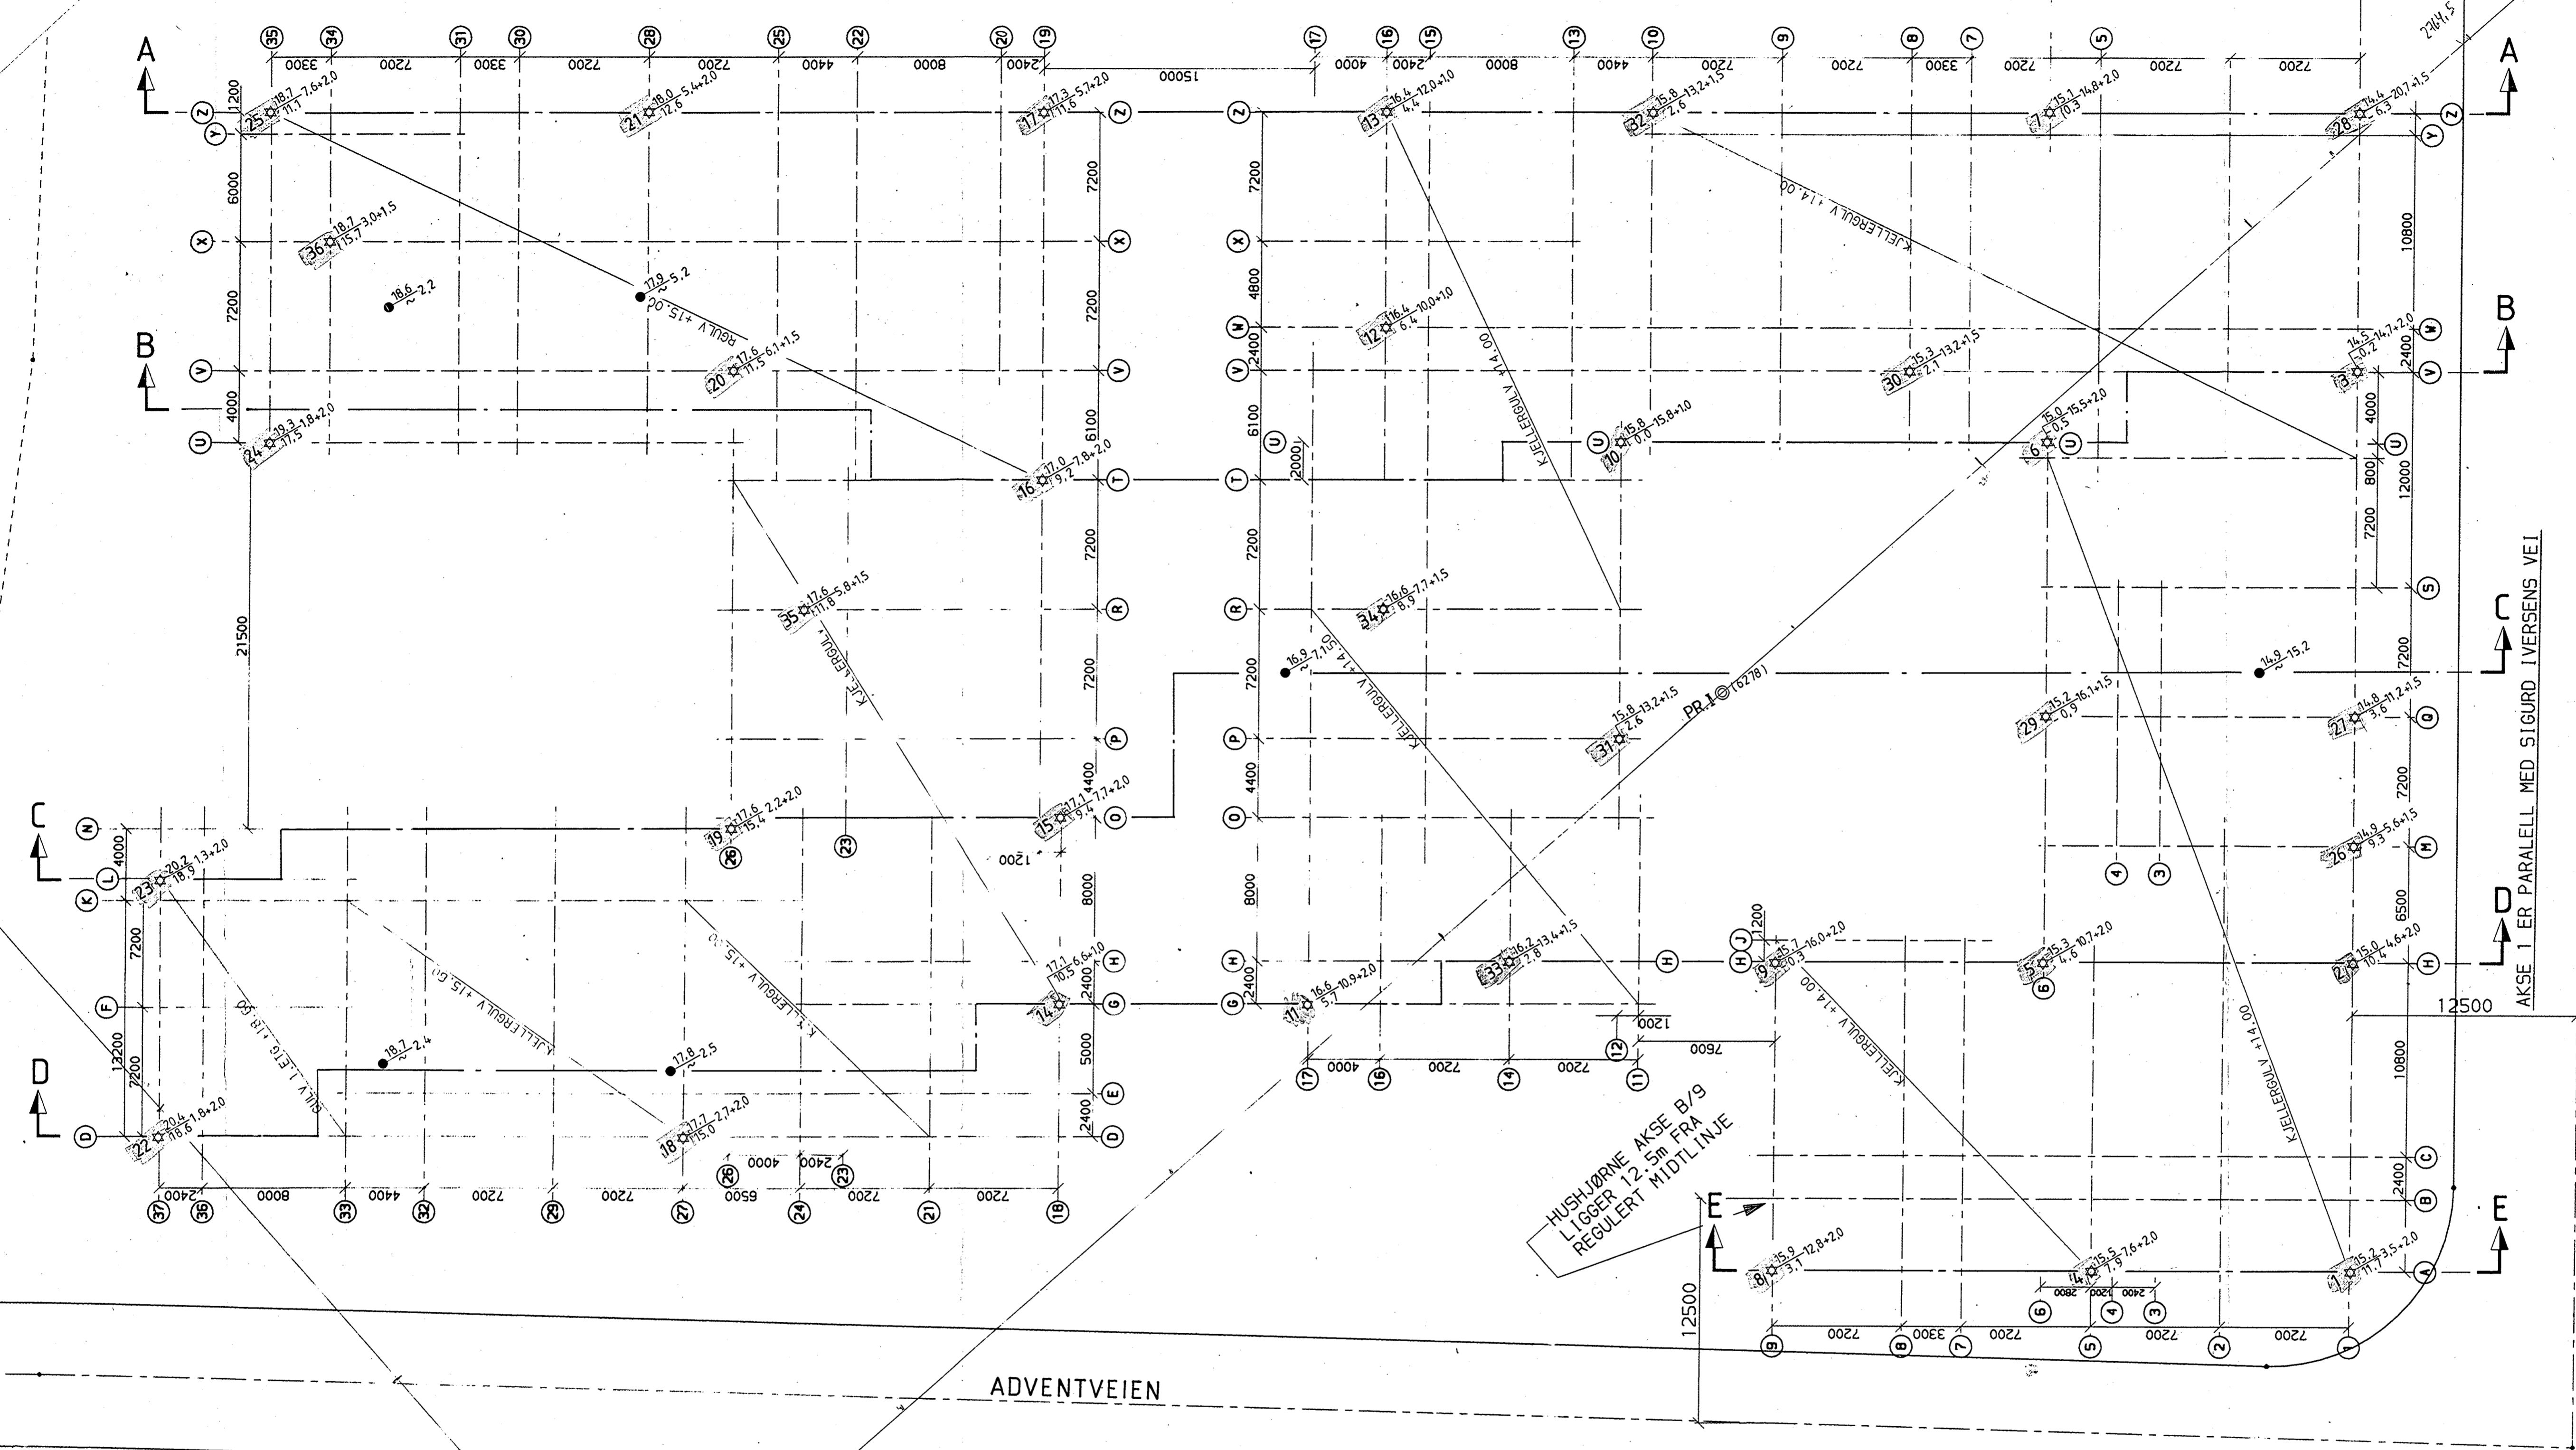

HØYDER PÅ BORPUNKT 26 - 36 ER IKKE NIVELLERT, DET ER FORETATT INTERPOLASJON  
BORINGER UTEN NR. UTFØRT 1968, SAK NR. 6278

● DREIESONDERING    ✱ FJELLKONTROLLBORING    ⊙ PRØVESERIE    + VINGEBORING  
○ ENKEL SONDERING    ⊕ KJFRNEBORING    □ PRØVEGROP    ⊕ PORETRYKTMÅLING  
▼ RAMSONDERING    ⊕ TRYKKDREIESONDERING    ▼ TRYKKSONDERING

BORHULL NR. TERRENG (BUNN) KOTE    BORET DYBDE + (BORET I FJELL)  
ANTATT FJELLKOTE

BORBOK NR. 9944, 9866    LAB. BOK NR.  
KARTGRUNNLAG: TEGN. NR. 8412-7010A FRA ING, BONDE & CO.  
UTGANGSPUNKT FOR NIVELLEMENT:

Ingen av boringene er lagt inn i undergrunnskartverket!  
7/1-92  
Søren Ruck

A		BORPUNKT 26 - 36		EN	14.9.88
REV.		REVISJONEN GJELDER	SIGN.	DATE	
BORPLAN				MALESTOKK	TEGNET
A/F BACKE - EVENSEN				1: 200	EN
HARBITZALLÉEN					KONTR. KL
* NVD2 Noteloy A/S 40921					DATE
				ERST. FOR.	5.8.88
OPPDRAG NR.		TEGN. NR.	REV.		
40921		1	A		

