

SO: D1 IV

*

1256

Schweiggaards gt. 34-36

for Melkeforsyningen. utført 10-2. 1933.

Borhul nr. 22.			Borhul nr. 22			Borhul nr. 32.			Borhul nr. 32			Borhul nr. 33			Borhul nr. 33					
Belastn. kg.			Belastn. <i>fortsatt.</i> kg.			Belastn. kg.			Belastn. <i>fortsatt.</i> kg.			Belastn. kg.			Belastn. <i>fortsatt.</i> kg.					
Planum cote +3.80			Planum cote			Planum cote +4.10			Planum cote			Planum cote			Planum cote					
Dybde i m.	Omdr.	Grund	Dybde i m.	Omdr.	Grund	Dybde i m.	Omdr.	Grund	Dybde i m.	Omdr.	Grund	Dybde i m.	Omdr.	Grund	Dybde i m.	Omdr.	Grund			
1			25	19	240 kg.	1	*		25	19	240 kg	1	*		25	32	240 kg			
2	6	120 kg	26	18	"	2	0	120 kg	26	22	"	2	3	120 kg	26	35	"			
3	3	"	27	21	"	3	0	"	27	22	"	3	0	"	27	36	"			
4	6	"	28	32	"	4	4	"	28	24	"	4	5	"	28	42	"			
5	6	"	29	106	"	5	4	"	29	28	"	5	7	"	29	39	"			
6	7	"	D = 28,9 ^m			6	7	"	30	33	"	6	6	"	30	41	"			
7	10	"	7			7	6	"	31	57	"	7	9	"	31	43	"			
8	9	"	8			8	9	"	32	109	"	8	8	"	32	45	"			
9	12	"	9			9	9	"	D = 31,7 ^m			9	11	"	33	47	"			
10	12	"	10			10	11	"	ca. 0,4 m græs			10	11	"	34	89	"			
11	13	"	11			11	14	"				11	14	"	11	14	"	35	134	"
12	16	"	12			12	13	"				12	16	"	12	16	"	D = 34,6 ^m		
13	9	240 kg	13			13	16	"				13	16	"	13	15	"	13		
14	11	"	14			14	9	240 kg				14	16	"	14	16	"	14		
15	13	"	15			15	11	"				15	19	"	15	19	"	15		
16	12	"	16			16	13	"				16	11	240 kg	16	11	240 kg	16		
17	12	"	17			17	12	"				17	13	"	17	13	"	17		
18	15	"	18			18	13	"				18	16	"	18	16	"	18		
19	16	"	19			19	14	"				19	19	"	19	19	"	19		
20	15	"	20			20	14	"	20	23	"	20	23	"	20					
21	15	"	21			21	14	"	21	23	"	21	23	"	21					
22	17	"	22			22	16	"	22	24	"	22	24	"	22					
23	16	"	23			23	19	"	23	26	"	23	26	"	23					
24	18	"	24			24	18	"	24	26	"	24	26	"	24					

70 cm græs.

10-2-33
P.

for Melkeforsyningen.

utført 14-2-1933

Borhul nr. 42.			Borhul nr. 42.			Borhul nr. 45			Borhul nr. 45			Borhul nr.			Borhul nr.		
Belastn. kg.			Belastn. kg.			Belastn. kg.			Belastn. kg.			Belastn. kg.			Belastn. kg.		
Planum cote +4,05			Planum cote			Planum cote +2,80.			Planum cote			Planum cote			Planum cote		
Dybde i m.	Omdr.	Grund	Dybde i m.	Omdr.	Grund	Dybde i m.	Omdr.	Grund	Dybde i m.	Omdr.	Grund	Dybde i m.	Omdr.	Grund	Dybde i m.	Omdr.	Grund
1			25	23	240 kg	1			25	18	240 kg	1			1		
2	8	sten & grus	26	23	"	2	4	120 kg	26	22	"	2			2		
3	11	120 kg	27	25	"	3	3	"	27	24	"	3			3		
4	6	"	28	27	"	4	4	"	28	23	"	4			4		
5	6	"	29	35	"	5	4	"	29	24	"	5			5		
6	6	"	30	34	"	6	6	"	30	26	"	6			6		
7	7	"	31	36	"	7	7	"	31	26	"	7			7		
8	7	"	32	39	"	8	6	"	32	26	"	8			8		
9	8	"	33	37	"	9	7	"	33	28	"	9			9		
10	8	"	34	38	"	10	9	"	34	27	"	10			10		
11	9	"	35	43	"	11	9	"	35	28	"	11			11		
12	9	"	36	47	"	12	12	"	36	32	"	12			12		
13	10	"	37	54	"	13	11	"	37	30	"	13			13		
14	10	"	38	96	"	14	12	"	38	31	"	14			14		
15	12	"	39	96	"	15	15	240 kg	39	37	"	15			15		
16	14	"	40	96	"	16	7	"	40	37	"	16			16		
17	17	"	41	96	"	17	9	"	41	37	"	17			17		
18	9	240 kg	42	96	"	18	10	"	42	37	"	18			18		
19	11	"	43	96	"	19	12	"	43	37	"	19			19		
20	11	"	44	96	"	20	12	"	44	37	"	20			20		
21	12	"	45	96	"	21	14	"	45	37	"	21			21		
22	15	"	46	96	"	22	16	"	46	37	"	22			22		
23	17	"	47	96	"	23	17	"	47	37	"	23			23		
24	22	"	48	96	"	24	18	"	48	37	"	24			24		

24-2-33
B.


MELKEFORSYNINGEN.

SCHWEIGAARDS GT 34-36.

GRUNNBORINGSPLAN.

1/200.

HOLLENDERGATE N.

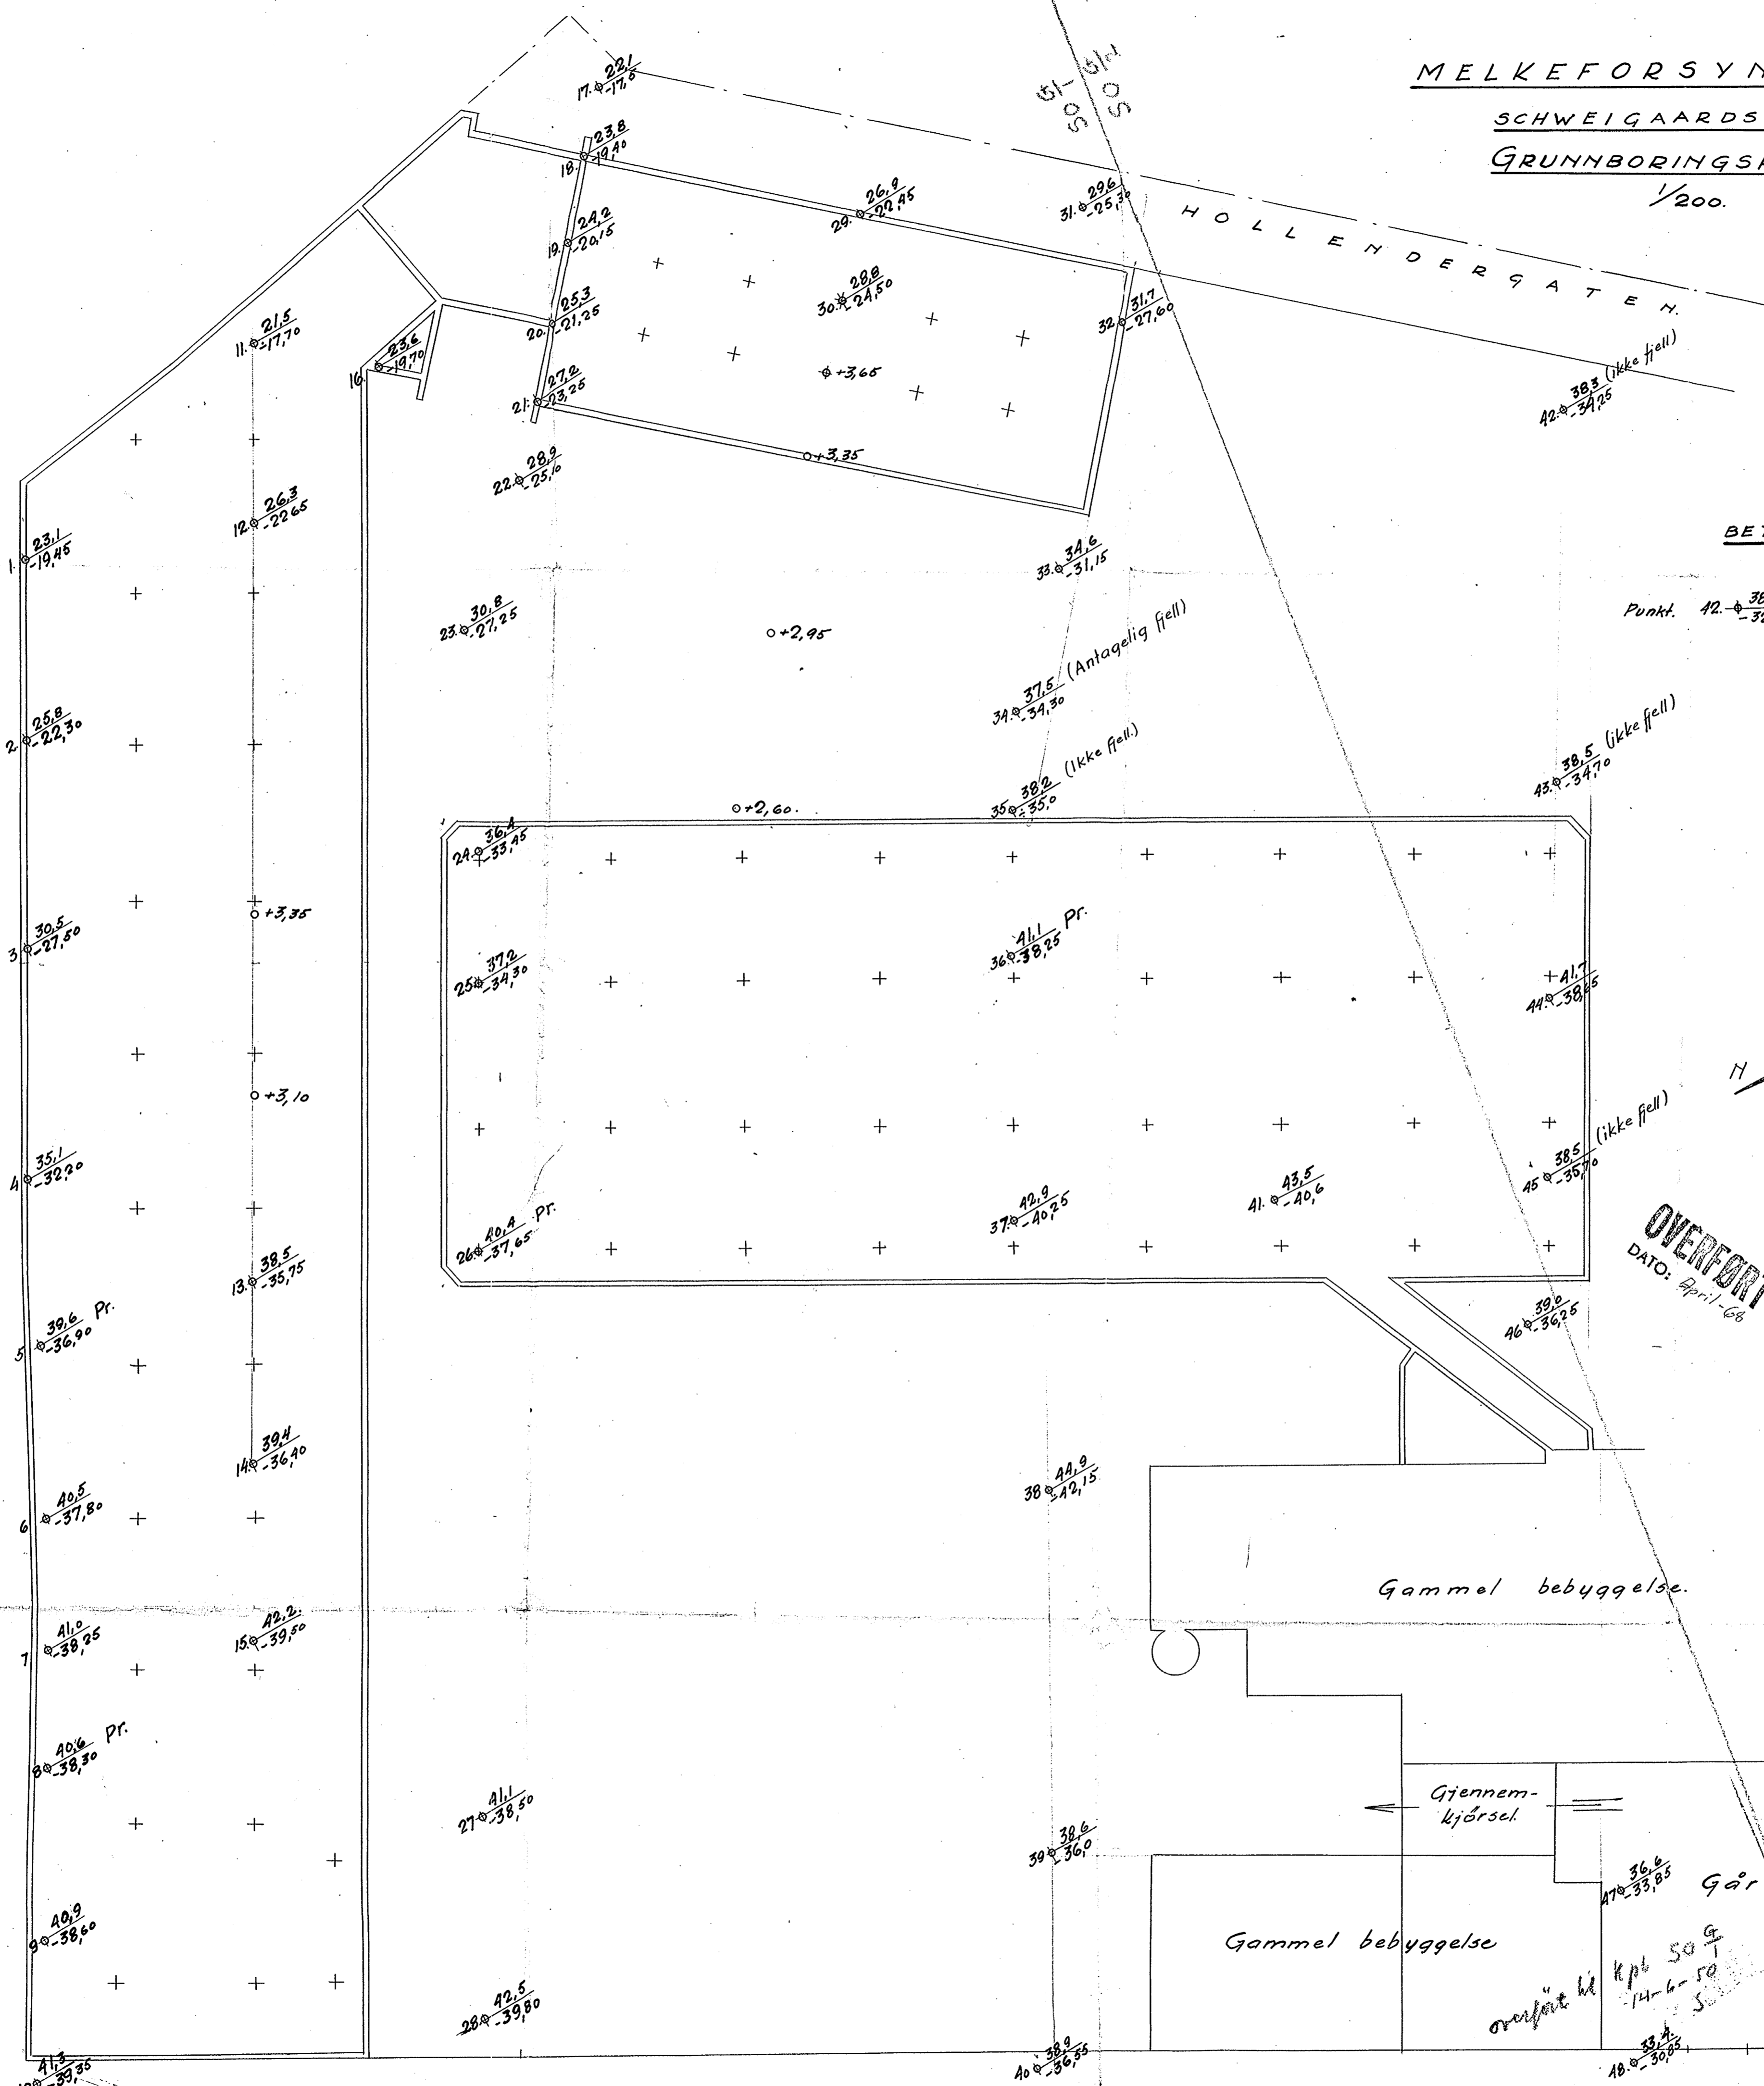

BETEGNELSE:

Punkt. 42. $\frac{38.3}{32.25}$ Dybde til fjell.
 Fjellets cotehöide
 +2,95 = Terrangcote.

OVERFÖRT TIL KARTPLATE SODJE
 DATO: April-68
 SIGN: *UX*

Gammel bebyggelse.

Gammel bebyggelse

Gårdsplass.

Gjennemkjørsel

PLATOUGATE N.

51-514 50 50
 05/10 23-2-33
 Oscarhaugen
 Buevoro