

* NV: A4 III

1638


Fridtjof Namsens vei

(Sørke dalen. 8)

Prøve serie

Grafisk fremstilling av lerens vanninnhold og holdfasthet.

PRØVESERIE I
(inventarserie 10/4)

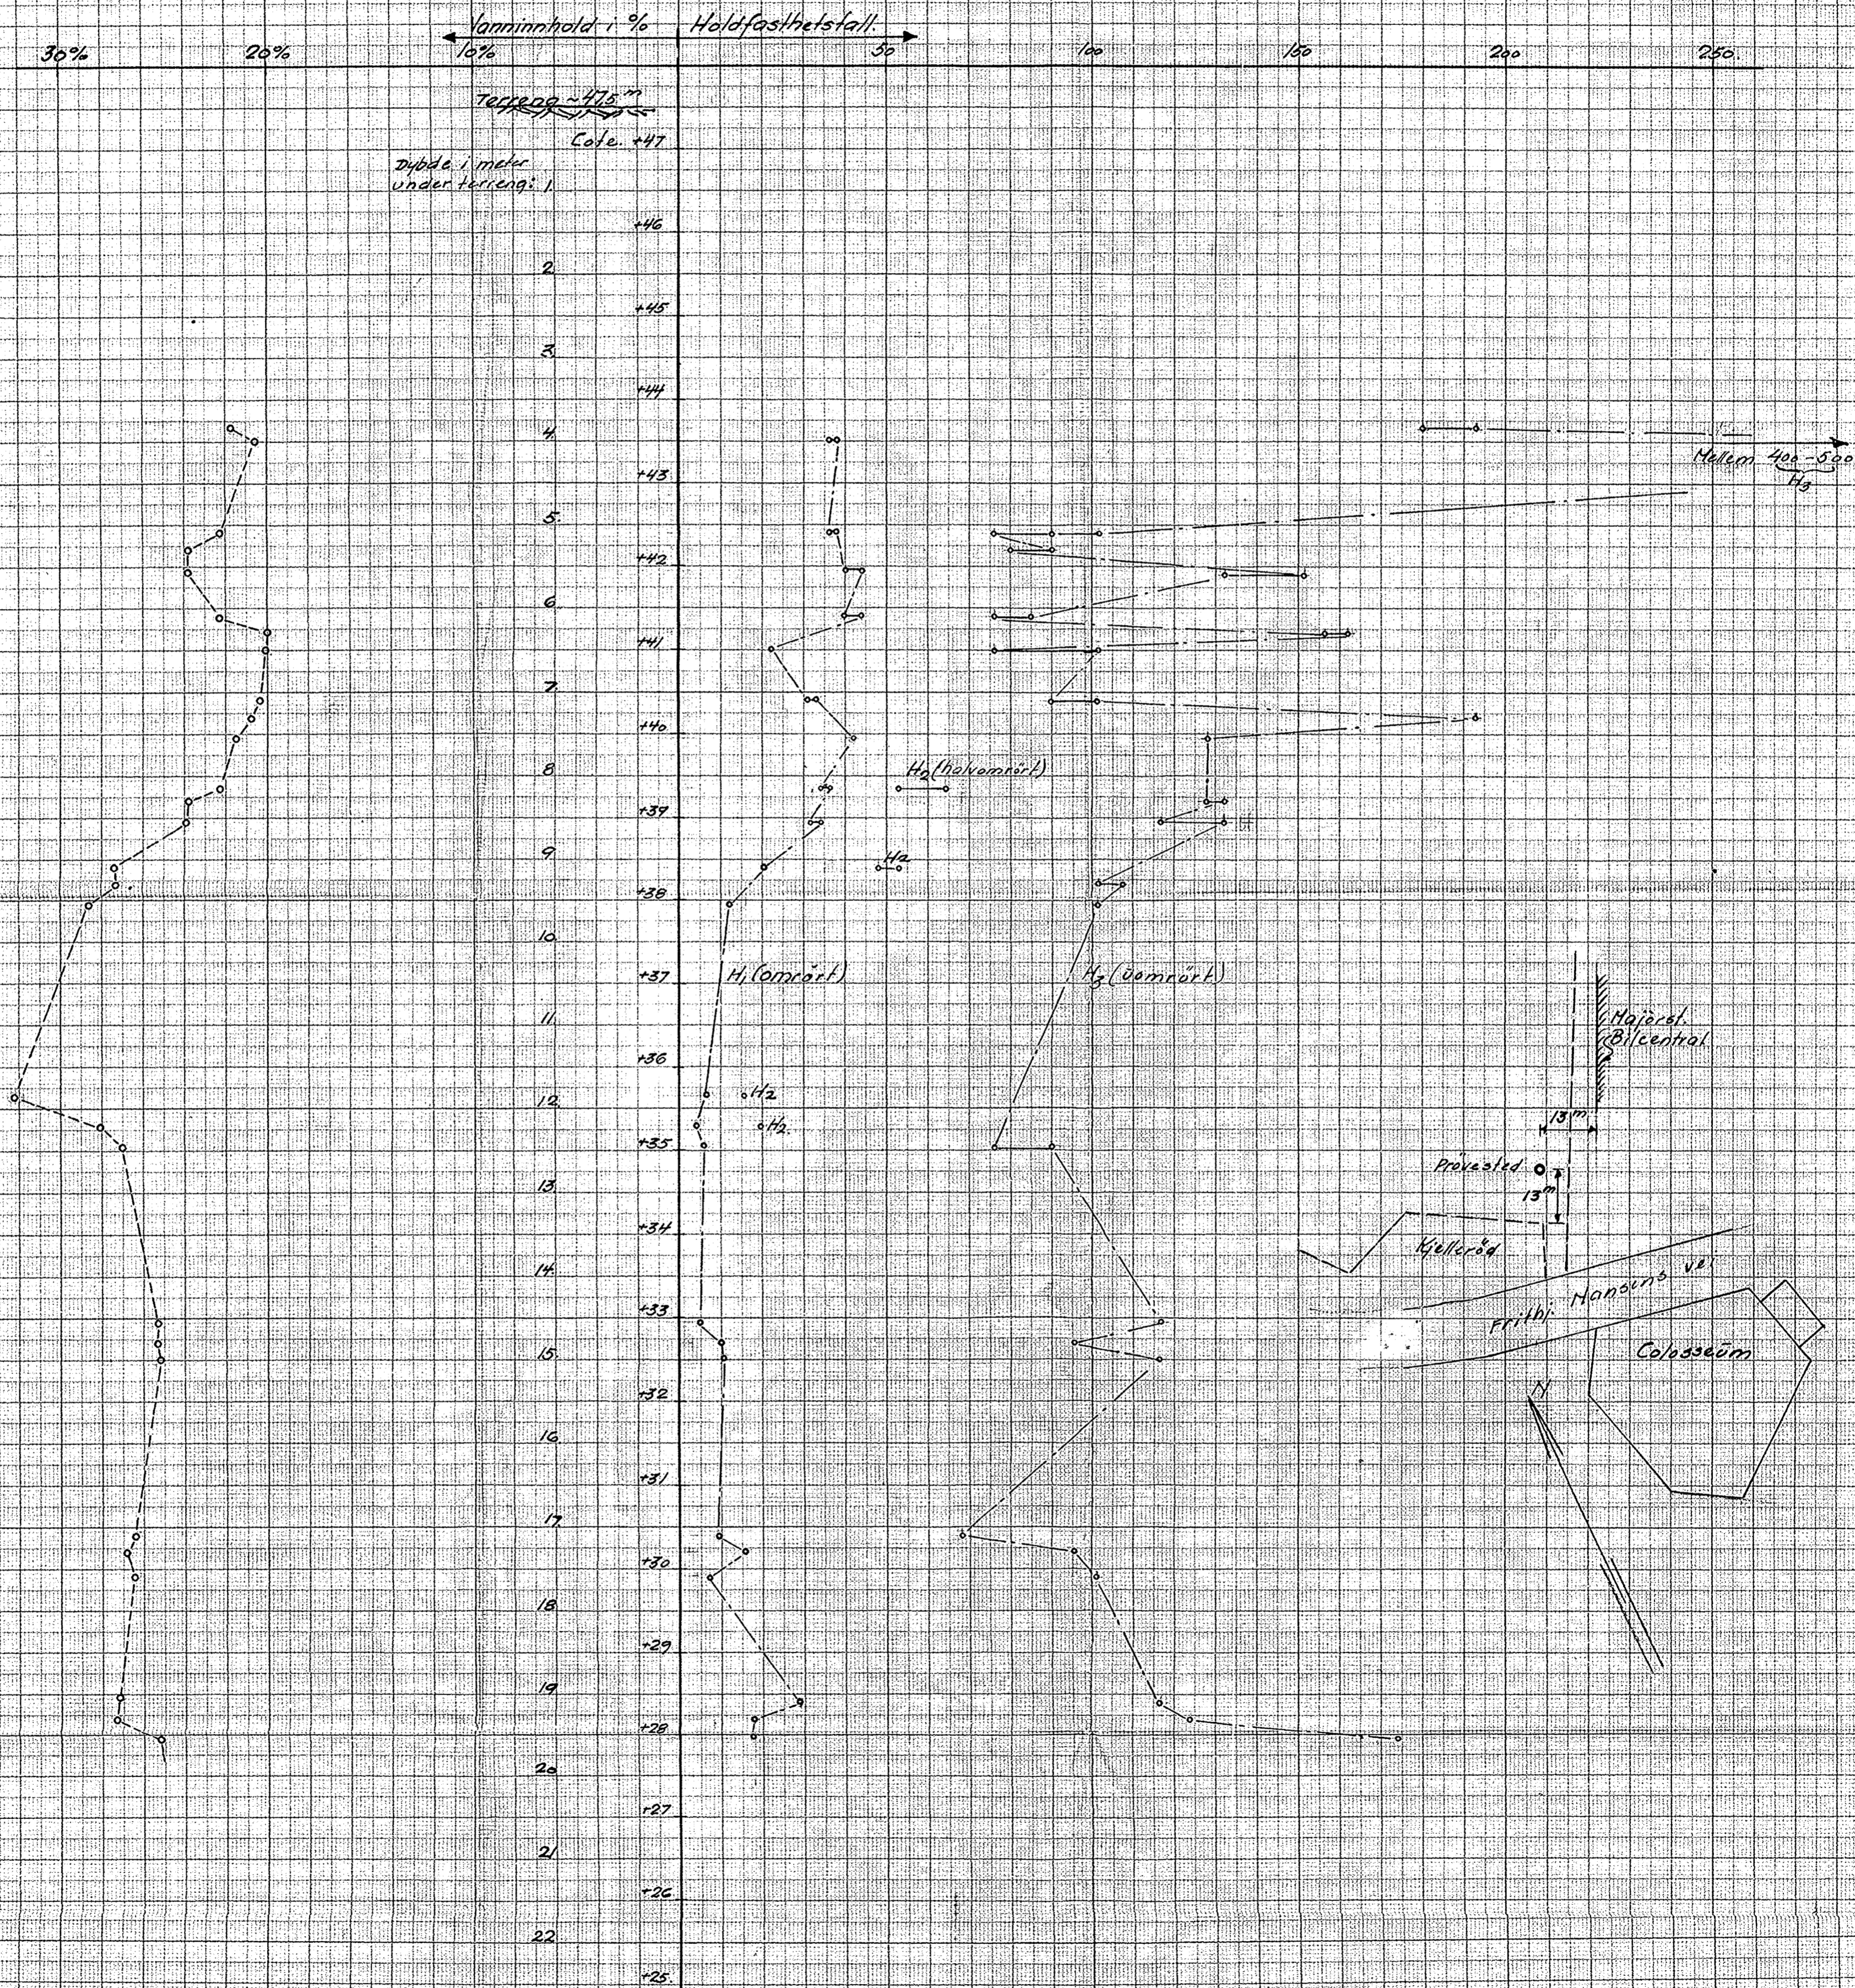

Oslo 26-8-35

Orenhagen
Suom