


KOPH & KJØLSETH AS	Oppdr. G-881	Prøveserie III
	Prosjekt UTVIDELSE AV FABRIKK	Prøve Ø 54 mm
	Sted ØSTRE AKERVEI 213, OSLO	Dato 27. mai 1963
		Sign. P. Kvam

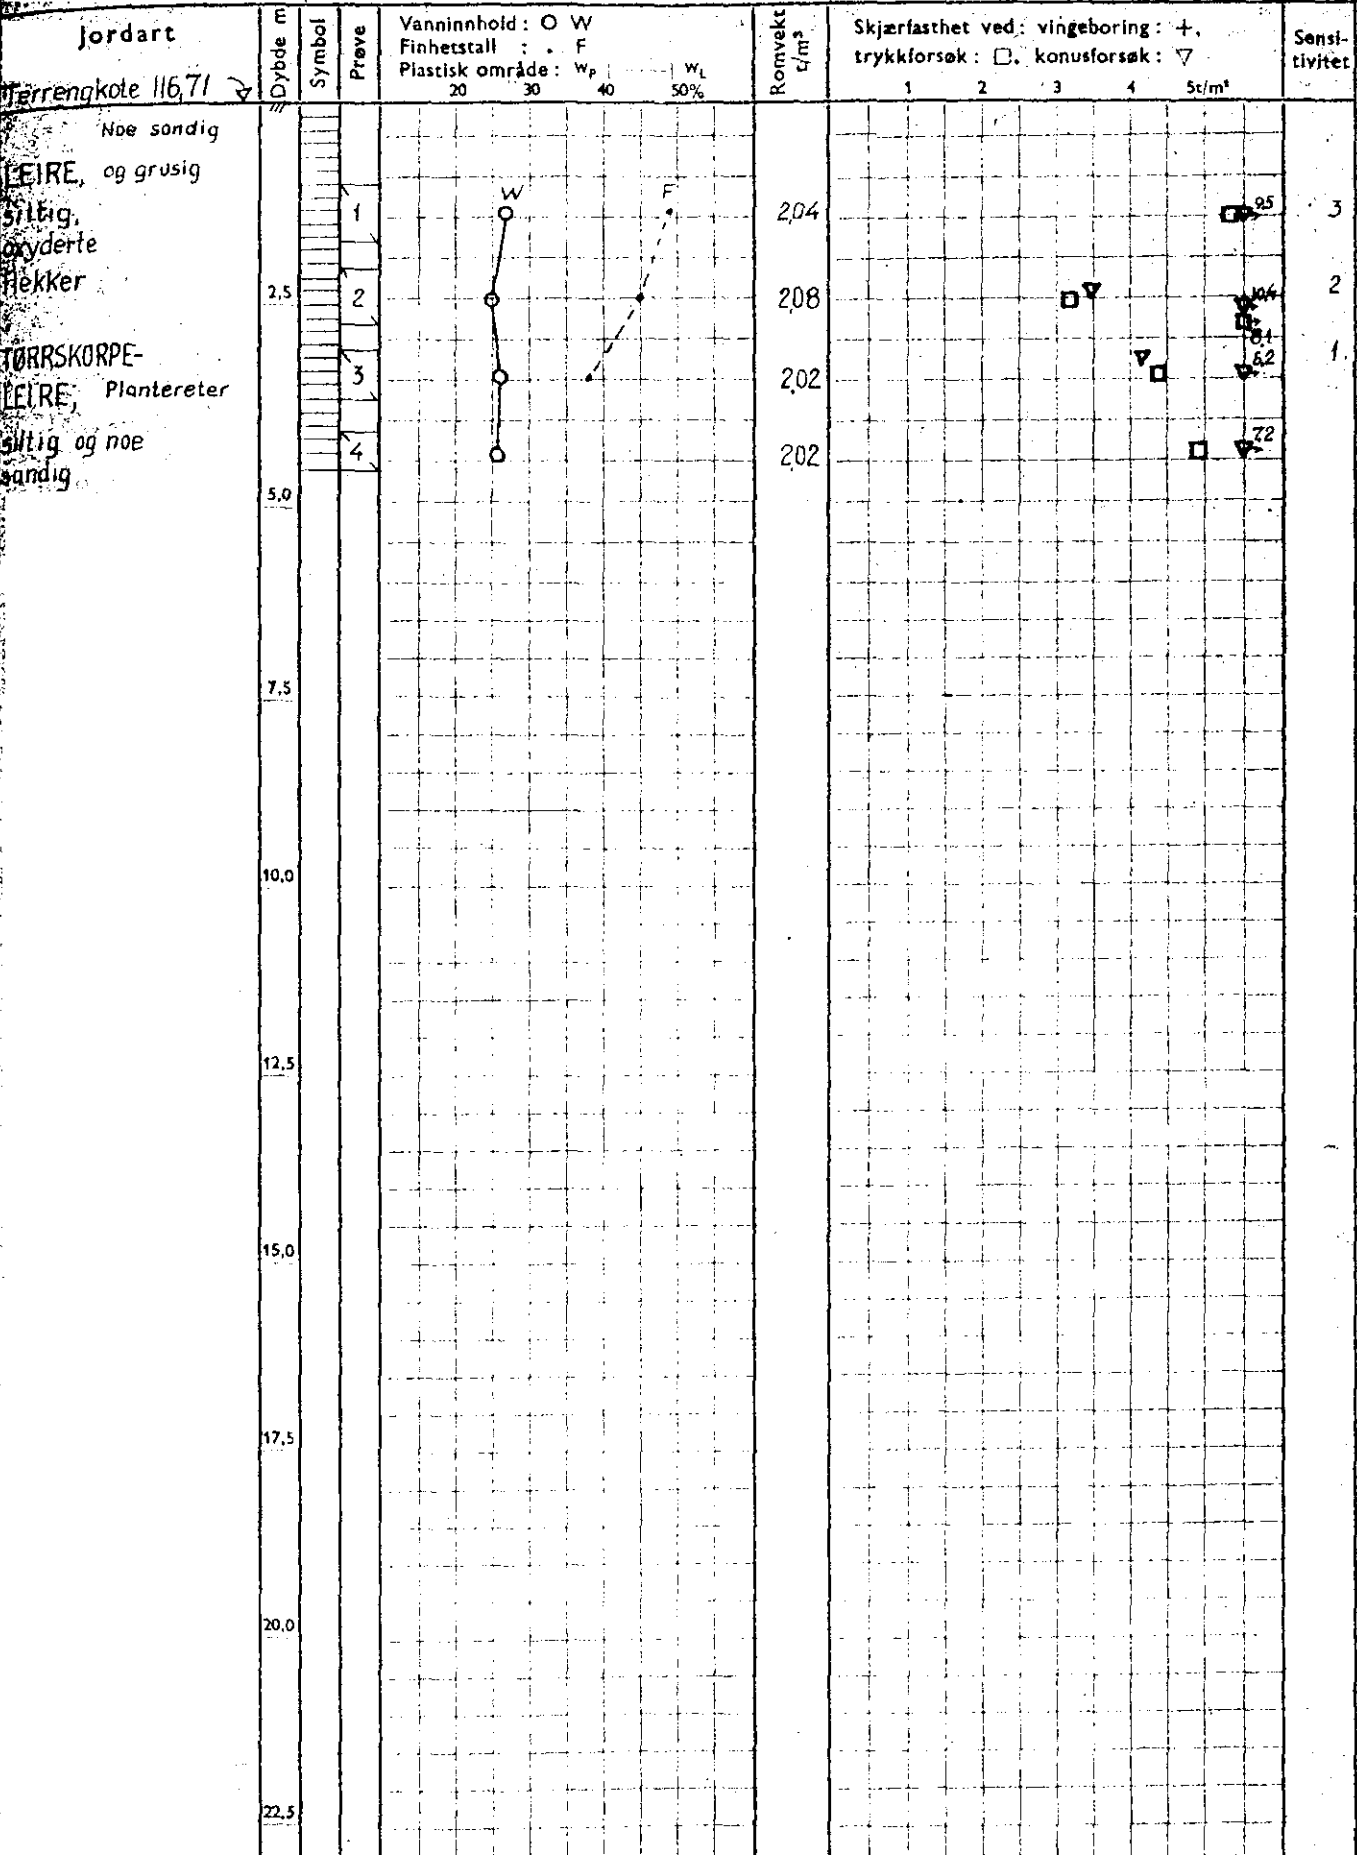

Ø=ødometer P=permeabilitetsforsøk K=kornfordeling T=triaksialforsøk
 Symboler: Humusjord Fyllmasse Leire Silt Sand Grus

Tegn nr. G-881-3