

NoTeBy


1197

Lille Frøen Tomteselskap

Apalvn./Slømdalsvn.

NV:A4, A5 II<sup>88</sup>



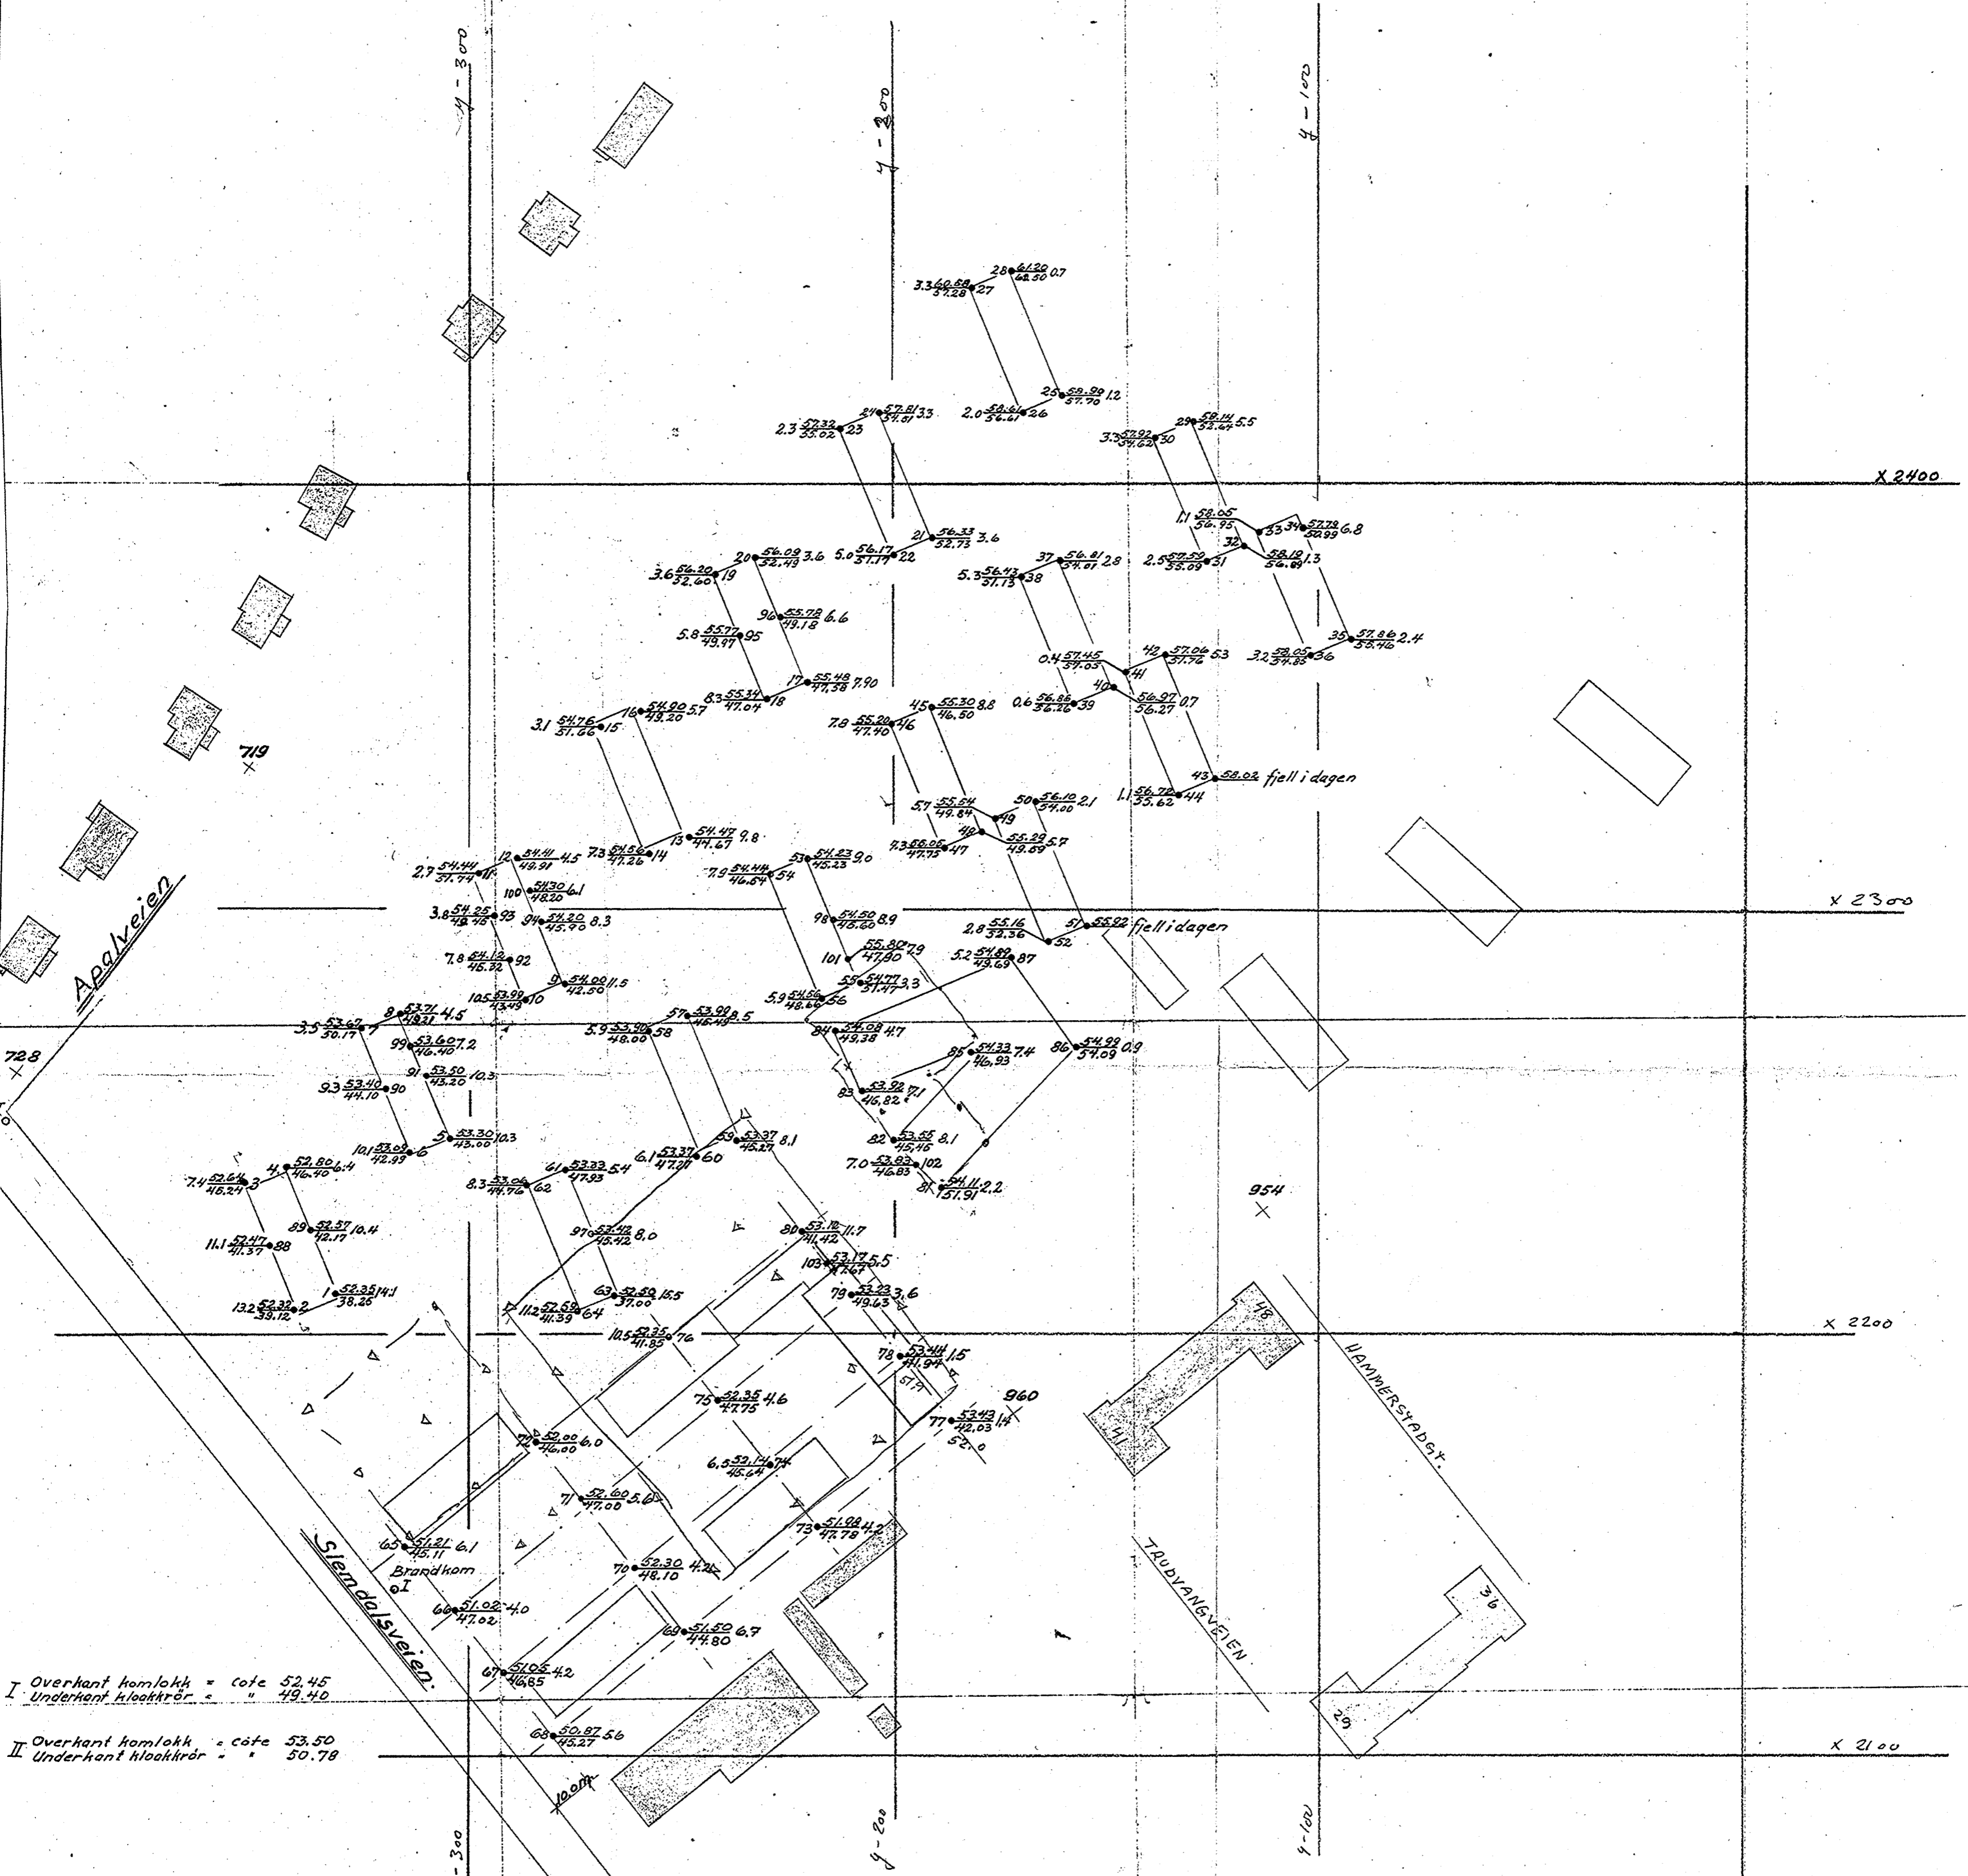

I Overkant komlokk = cote 52.45  
 Underkant kloakkør = " 49.40

II Overkant komlokk = cote 53.50  
 Underkant kloakkør = " 50.78

Det finnes en tegn. 1202  
 som rimeligvis er tur-profiler

Borepunktene utsatt etter  
 9/6 Lille Frøen Tomteselskaps tegn. Bl. 16 av 20.4.45

tegnforklaring:  
 pel nr.  $\frac{\text{terenghøte}}{\text{fjellhøte}}$  boretd dybde

<b>NORSK TEKNISK BYGGEKONTROLL</b> OSLO	
ANLEGG: 9/6 LILLE FRØEN TOMTESELSKAP	
DATUM 28/4 1945	GRUNNBORINGER M=1:1000
NO. 1197	