

NOTE BY

1 1 7 2 7

NO, B1, II

Karl Johansgt. 27 og 31

mai 1973

Tilhører Undergrundskartverket

Må ikke fjernes

NO, B-1 II




Overf. kartv 1/85



GRAND HOTEL

KARL JOHANS GATE

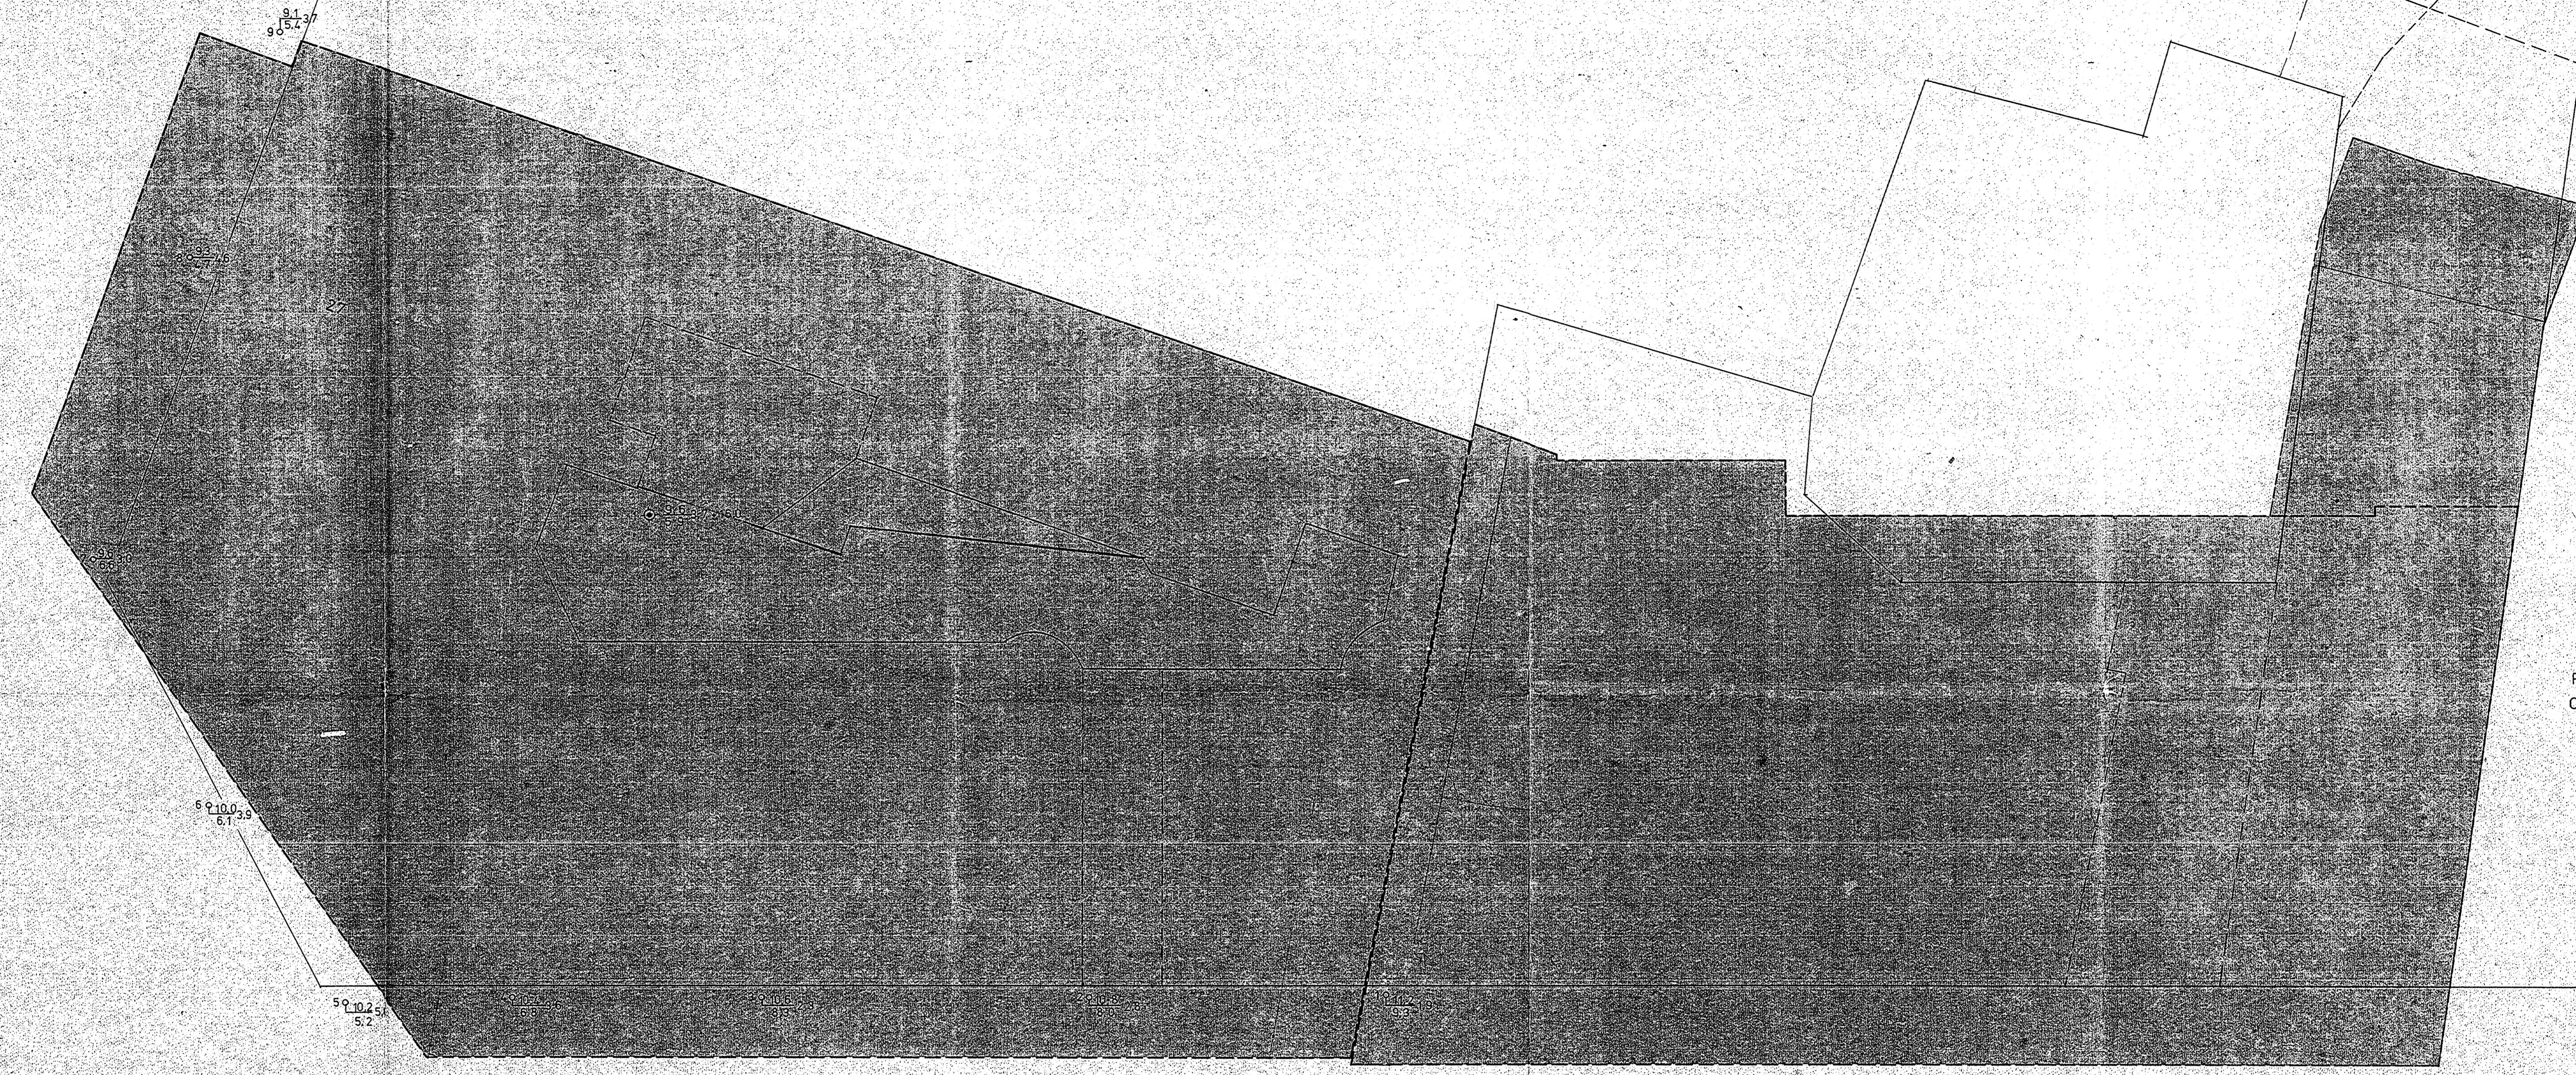

ROSENKRANTZGT. 10  
OSLO NYE TEATER

ARBEIDERGATA

MORGENBLADET


NATIONEN

LILLE BRENGEN

● DRESONDERING	⊗ FJELLKONTROLLBORING	⊙ PROVESERIE	+ YINGSBORING
○ ENKEL SONDERING	⊕ KJERNESONDERING	⊠ PROVEGRUPP	⊕ FORTRYKSMÅLING
▼ RAMSONDERING	⊙ TRYKRESONDERING		

BORNHULL NR. \_\_\_\_\_ TERRENG (BLANT) KOTE \_\_\_\_\_ BURET ØYRDE (BØRET) FJELL \_\_\_\_\_  
 ANTATT FJELLKOTE \_\_\_\_\_  
 EGARBEID NR. 1305 CAR BOK NR. \_\_\_\_\_  
 KARTOSUNNLAG \_\_\_\_\_  
 UTGANGSPUNKT FOR NIVELLERING: BOLT 1283 H=9,81 eller top of last (måles av tegning)  
 BOLT 1313 H=10,37 (måles av tegning)

BORPLAN		KARL JOHANS GATE 27.06.31	
REV.	SIKH.	DATE	
TEGNET: <i>[Signature]</i>			
KONTR. <i>[Signature]</i>	NOTEBY NORSK-TEKNISK BYGGKONTROLL A.S.		SAK-NR. 11727
MAK 1:100	BYGGKONTROLL A.S.		TEGN-NR. 1
DATE 2/5-73			

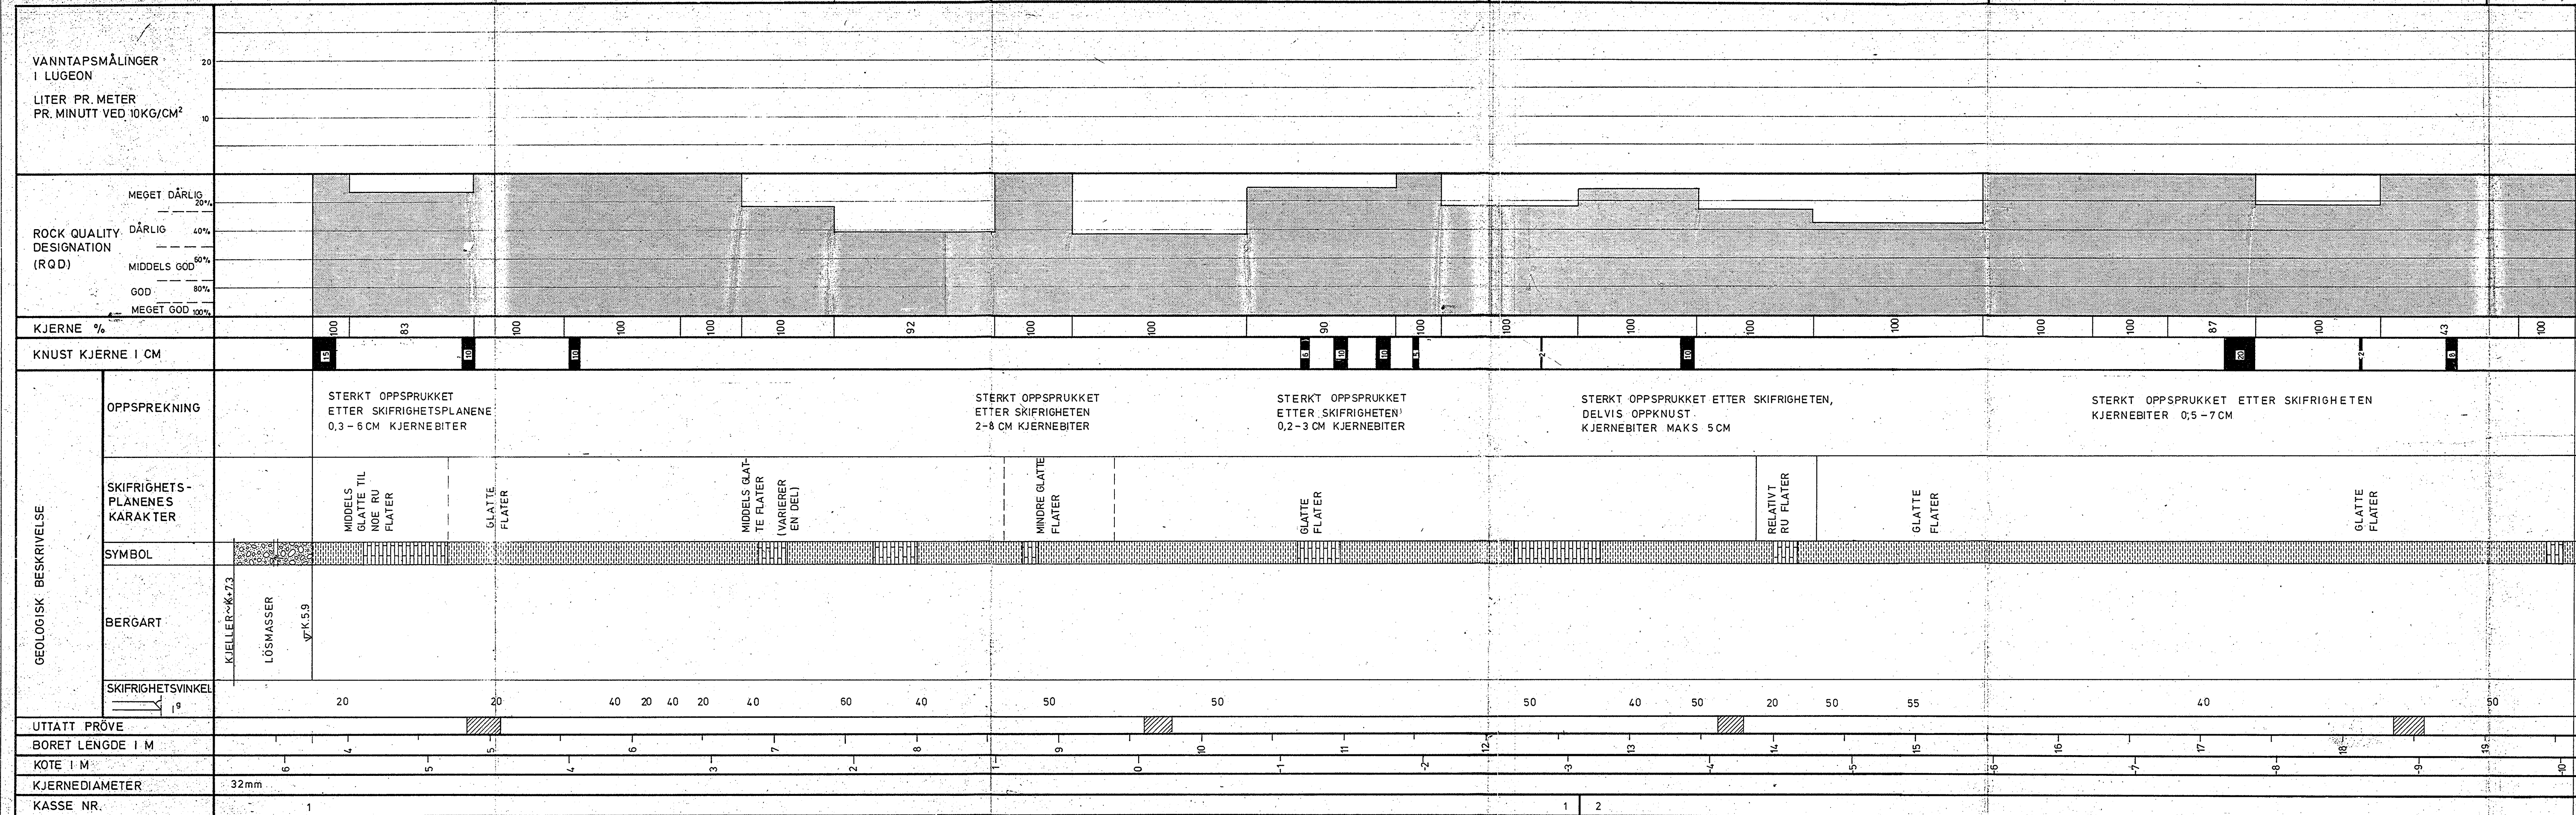

TEGNFORKLARING

- [Symbol] LÖSMASSER
- [Symbol] ALUNSKIFER
- [Symbol] KALKLEIRSKIFER

ORIENTERING

HELNING: VERTIKALT BORHUL  
 TERRENG KOTE: 9,57  
 OVERDEKNING: 3,7 m ( KJELLER + CA. 1,4 m LÖSMASSE)  
 TOTALT BORET LENGDE: 15,91 m  
 GRUNNVANNSNIVÅ: CA. KT. 6,60

Denne tegning er vår eiendom og skal ikke leveres tredjemann uten vårt samtykke. Vårt firma overtar intet ansvar for mulige feil eller for de konklusjoner som trekkes på grunnlag av tegningen.

KJERNEBORING 1			
KARL JOHANS GATE 27 OG 31			
REV.	SIGN.	DATE	
TEGNET	at		
KONTR.	Ejla		
MÅL	NOTEBY		
DATE	2/5-73	NORSK TEKNISK BYGGEKONTROLL A.S.	
SAK NR.	11727	TEGN NR.	151