

* NO: B1 III

843


Kristian d. IV's gt. G. 8^o

678
Grunnboringskart for Kristian den 4^{des} gate nr. 6, 8^B m.m.

Bl. 843 J

M. 1:200

Fortklaring: 2.9 (les 2,9) fjellels kotehøide. Punktet er boringssted
 ——— terrengkoter 0,5 m ekv.
 Høiderne er referert til byens høidemerker

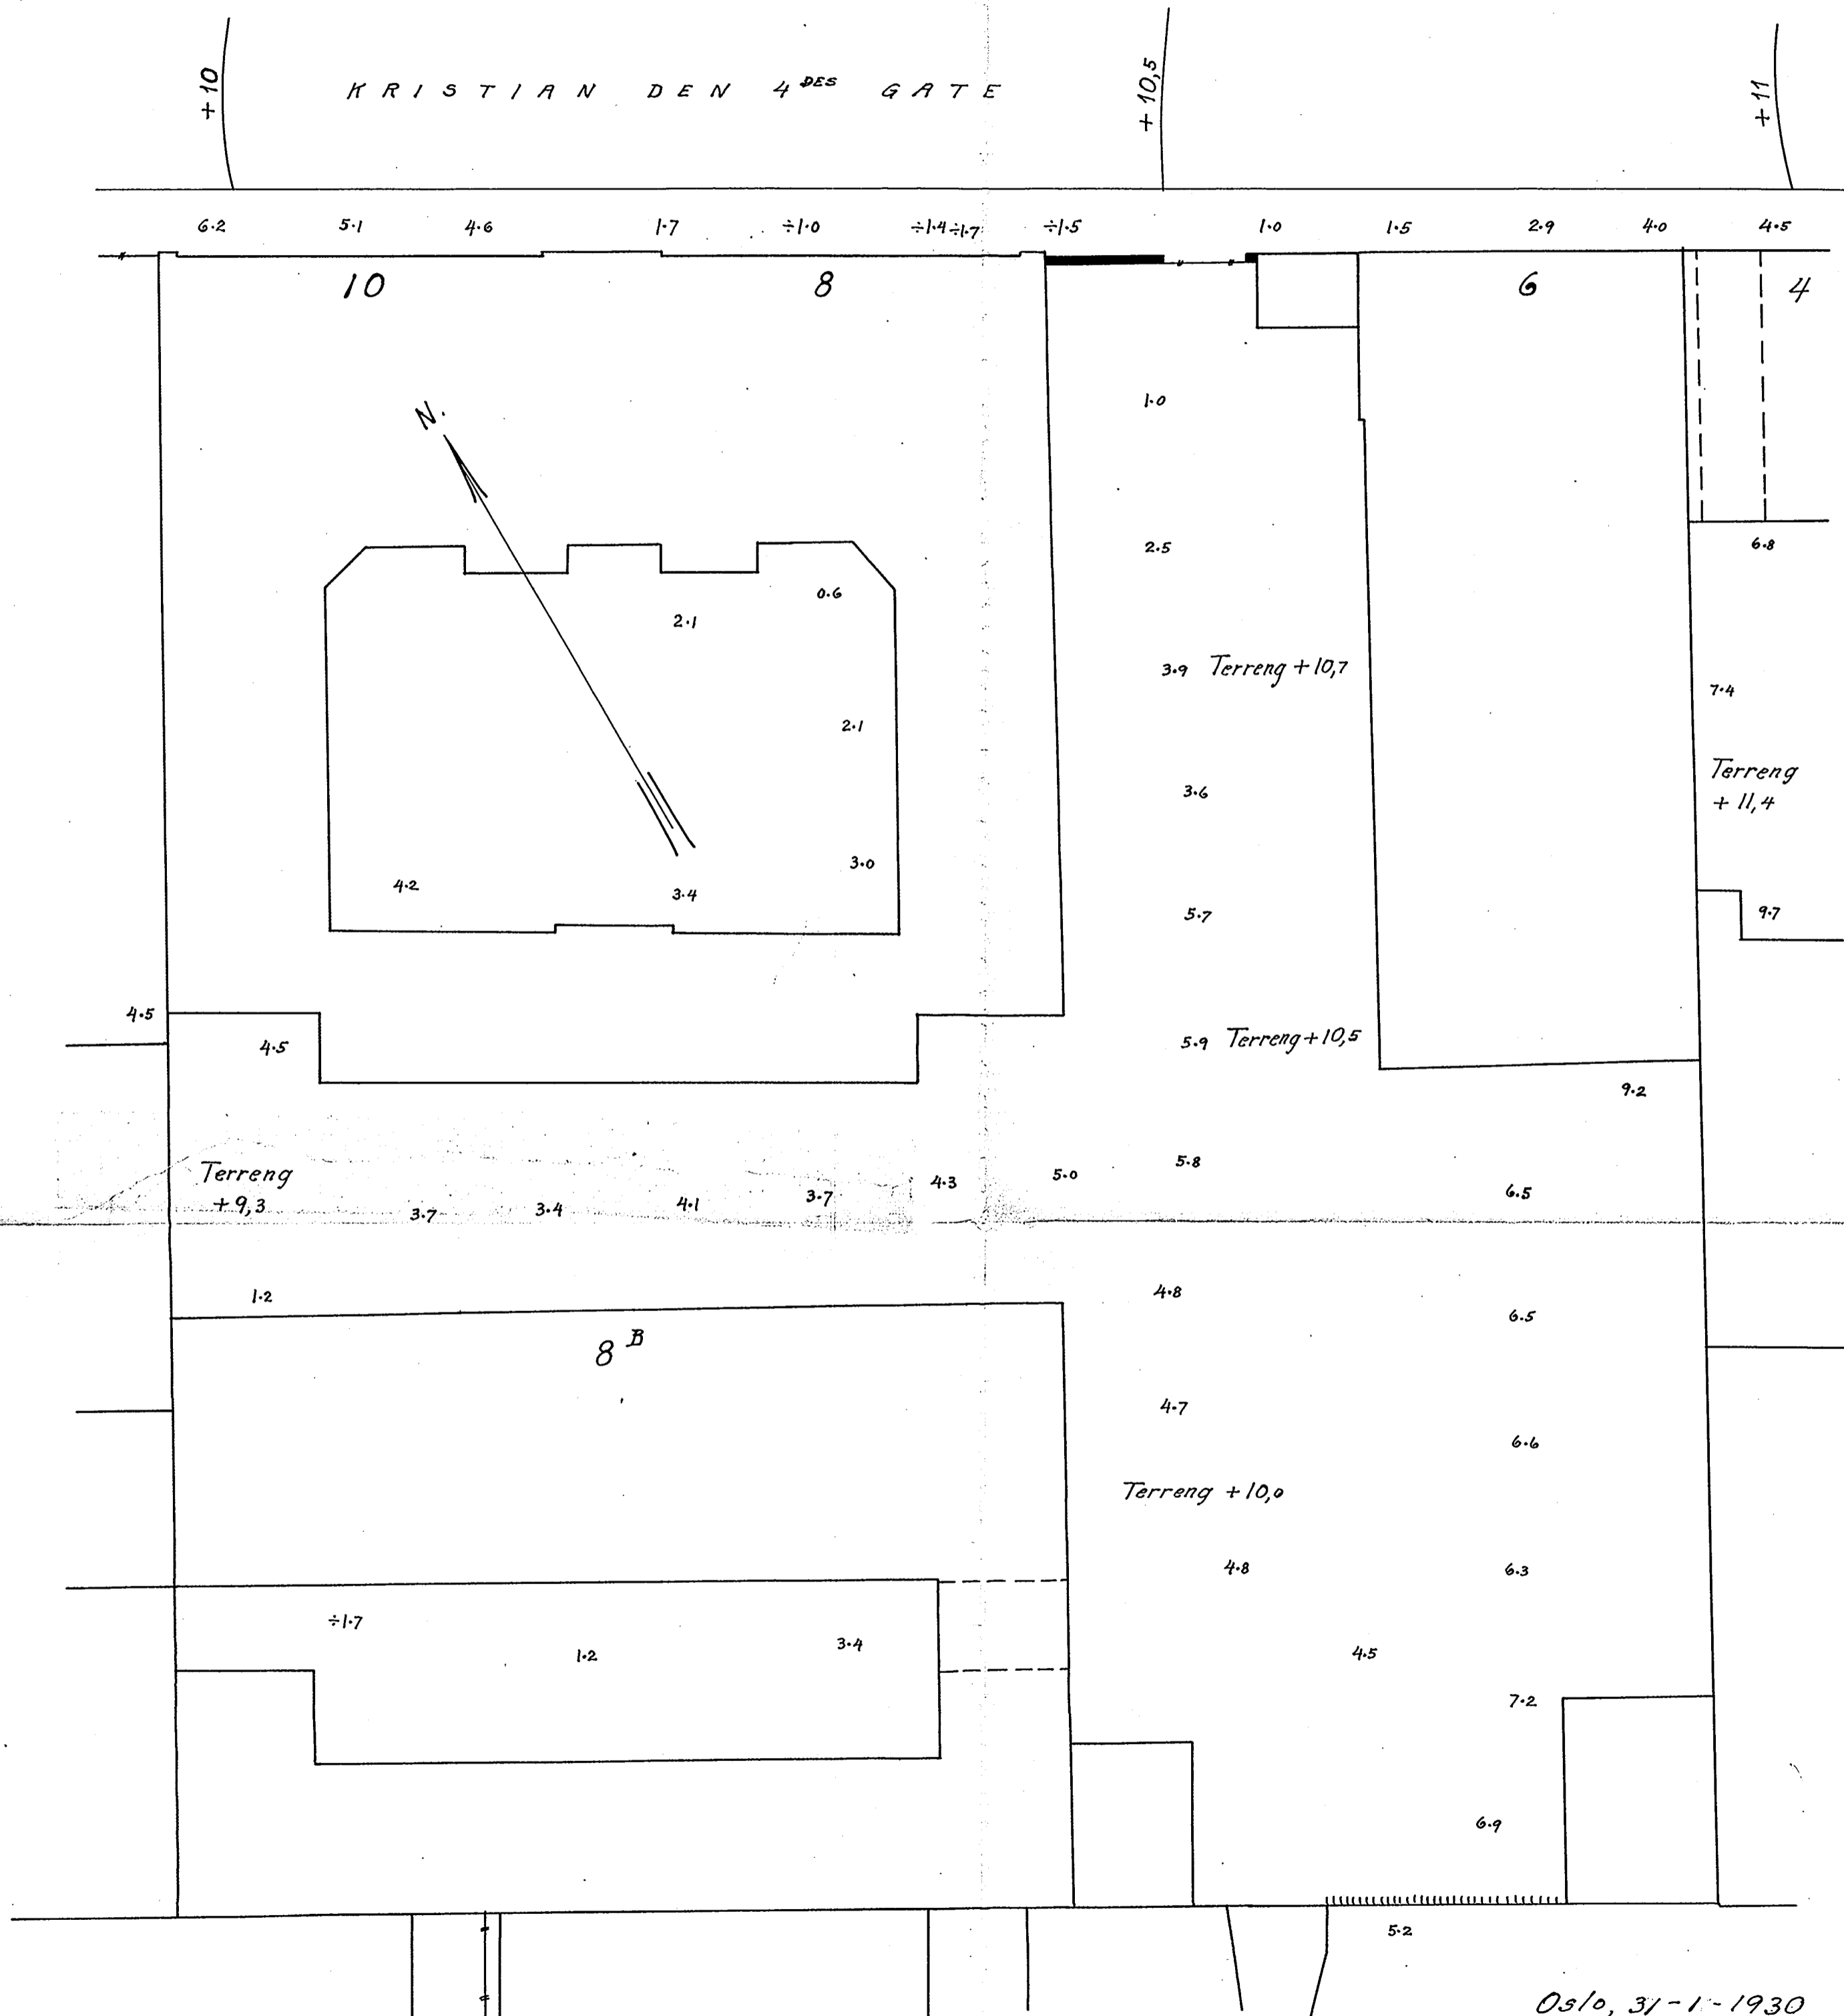

Oslo, 31-1-1930
 Ingeniør Oscar Large

PA