


BLD KOMMUNE  
 GEOTEKNISK KONSULENT FORTS  
 VINGFORING  
 Sted: Ledningstrasé Lohavna

Hull 7 B. 25 5  
 Nivå - 3,70  
 Vind 65 \* 130  
 Dato: 11-3-04

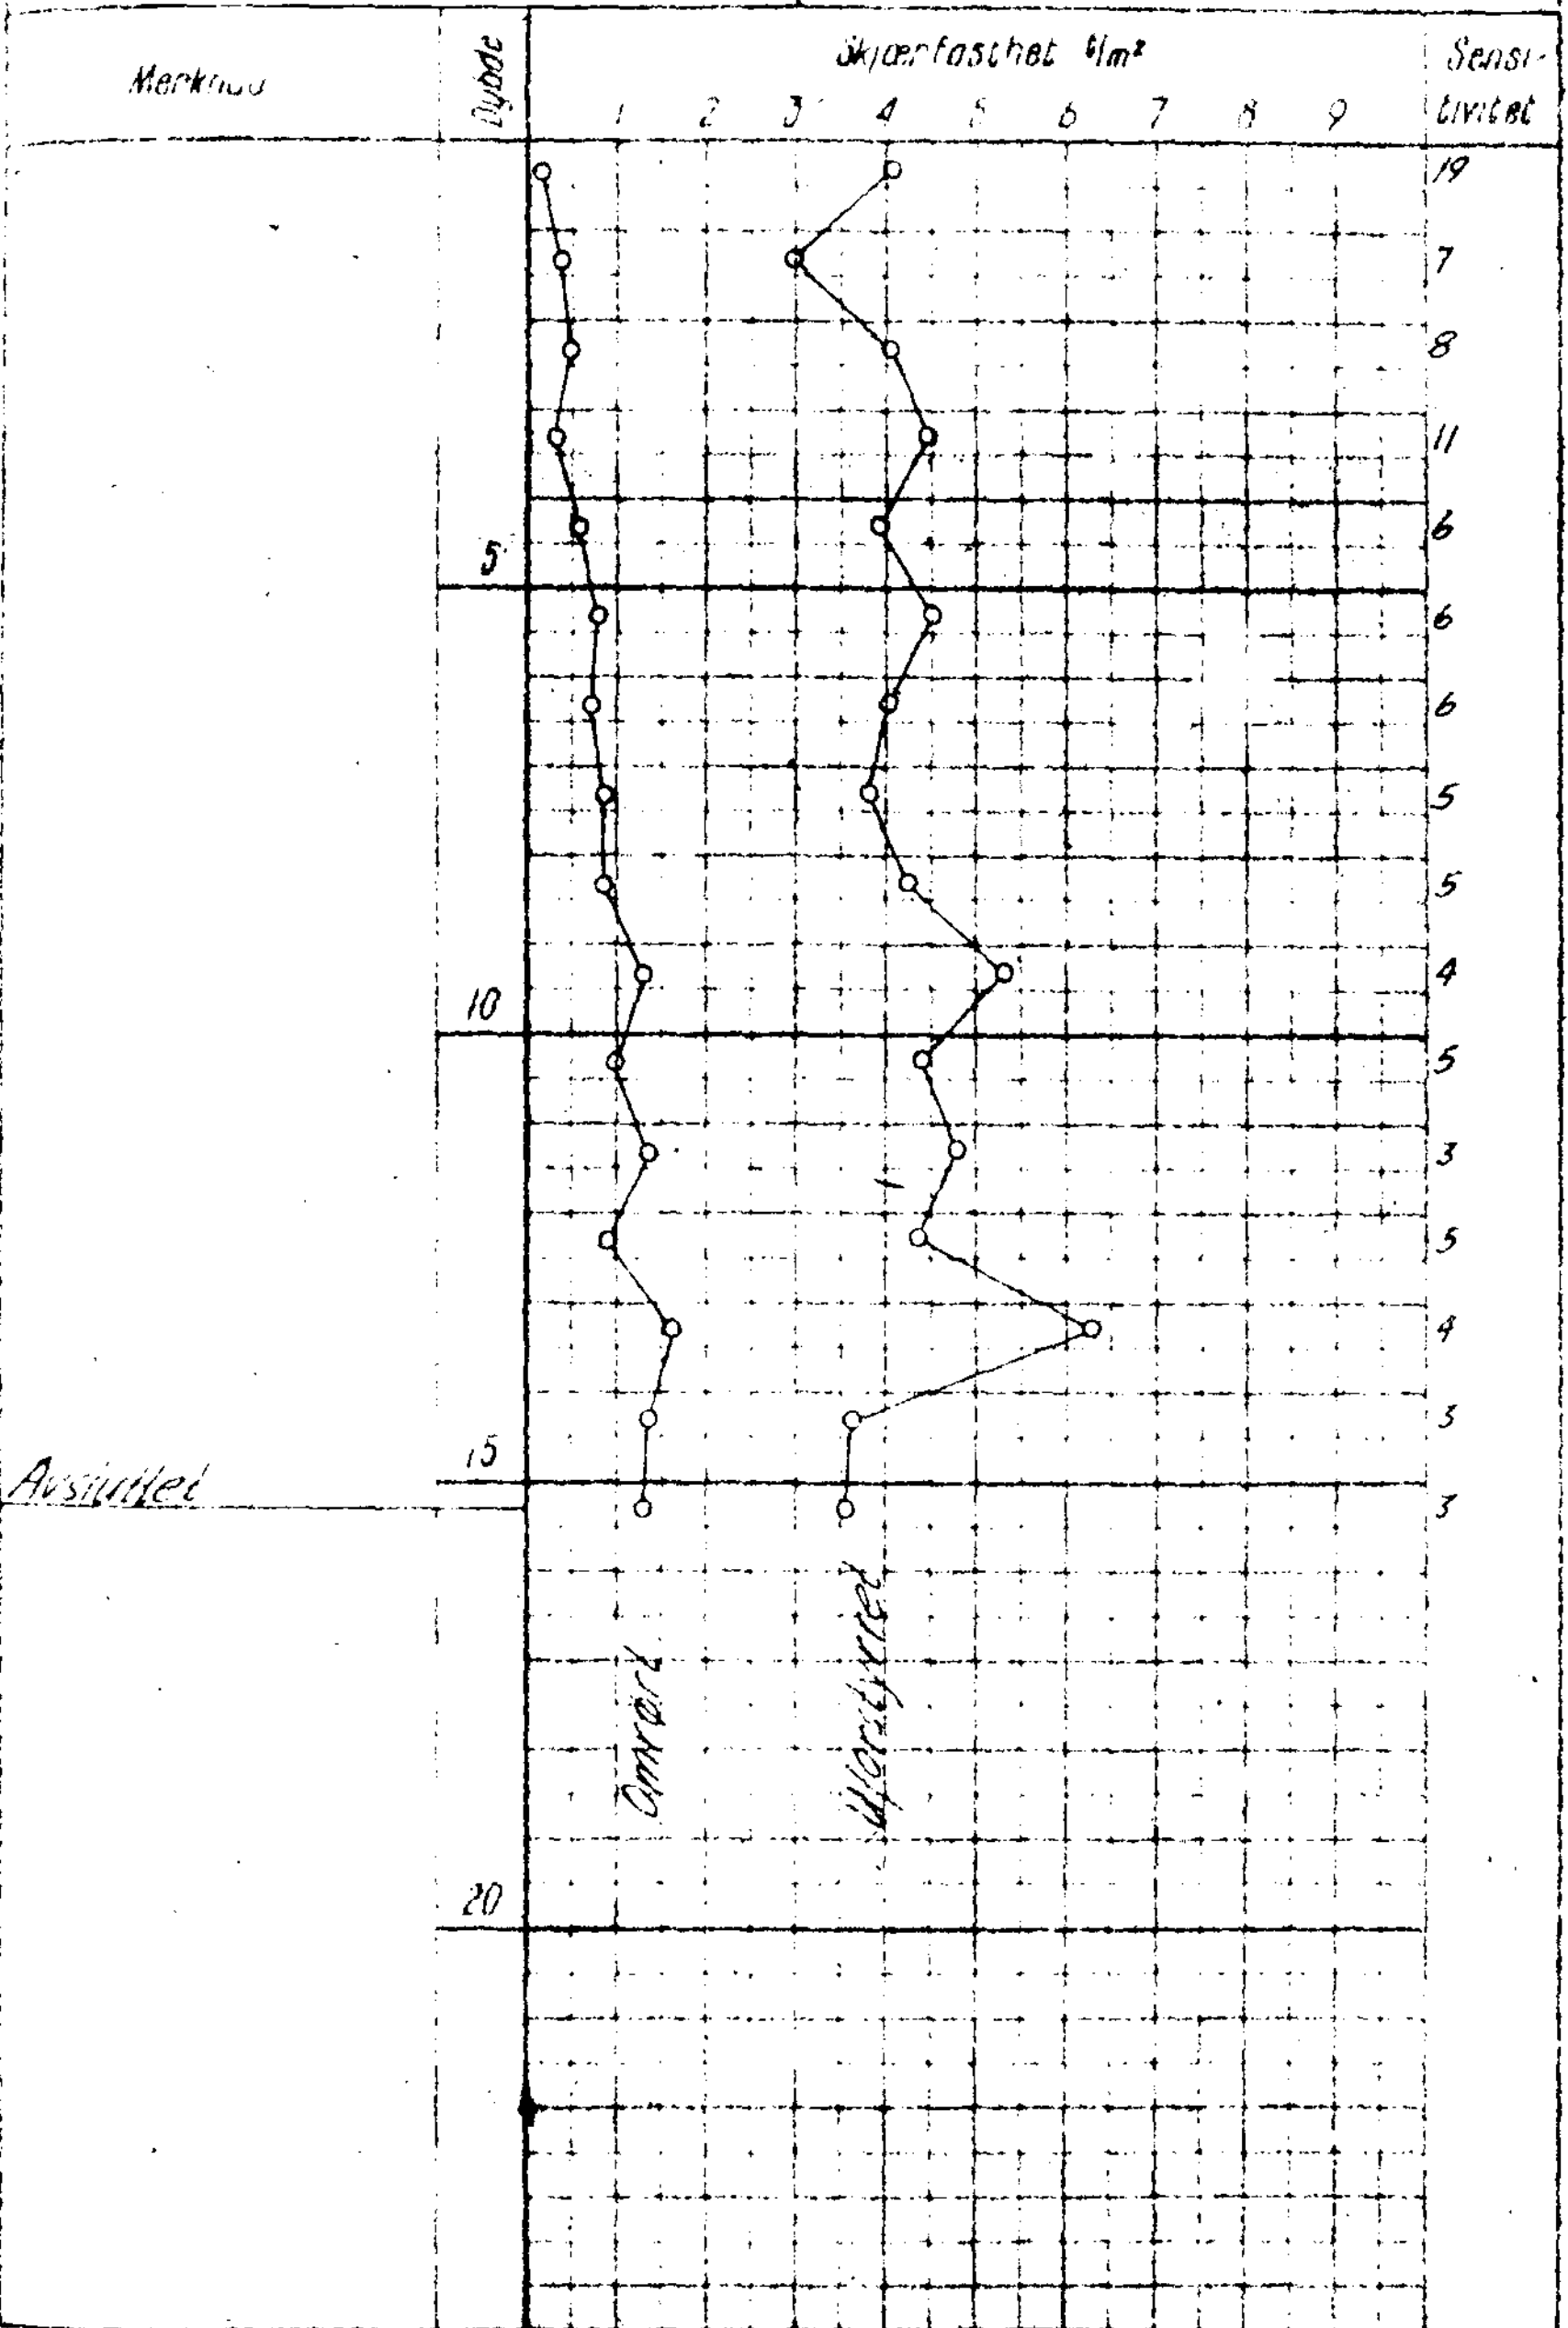

Avsluttet

Omveird

Middelværd