ORPROFIL
: LEDNINGSTRASÈ LOHAVNA

Nivå: - 3,05 Oppdr.: R-610 [redacted]
Pr. ϕ: 54 mm Dato: 3-3-64

w_L - flytegrense ⊙ enkelt trykkforsøk
w_P - utrullingsgrense ▽ konusforsøk

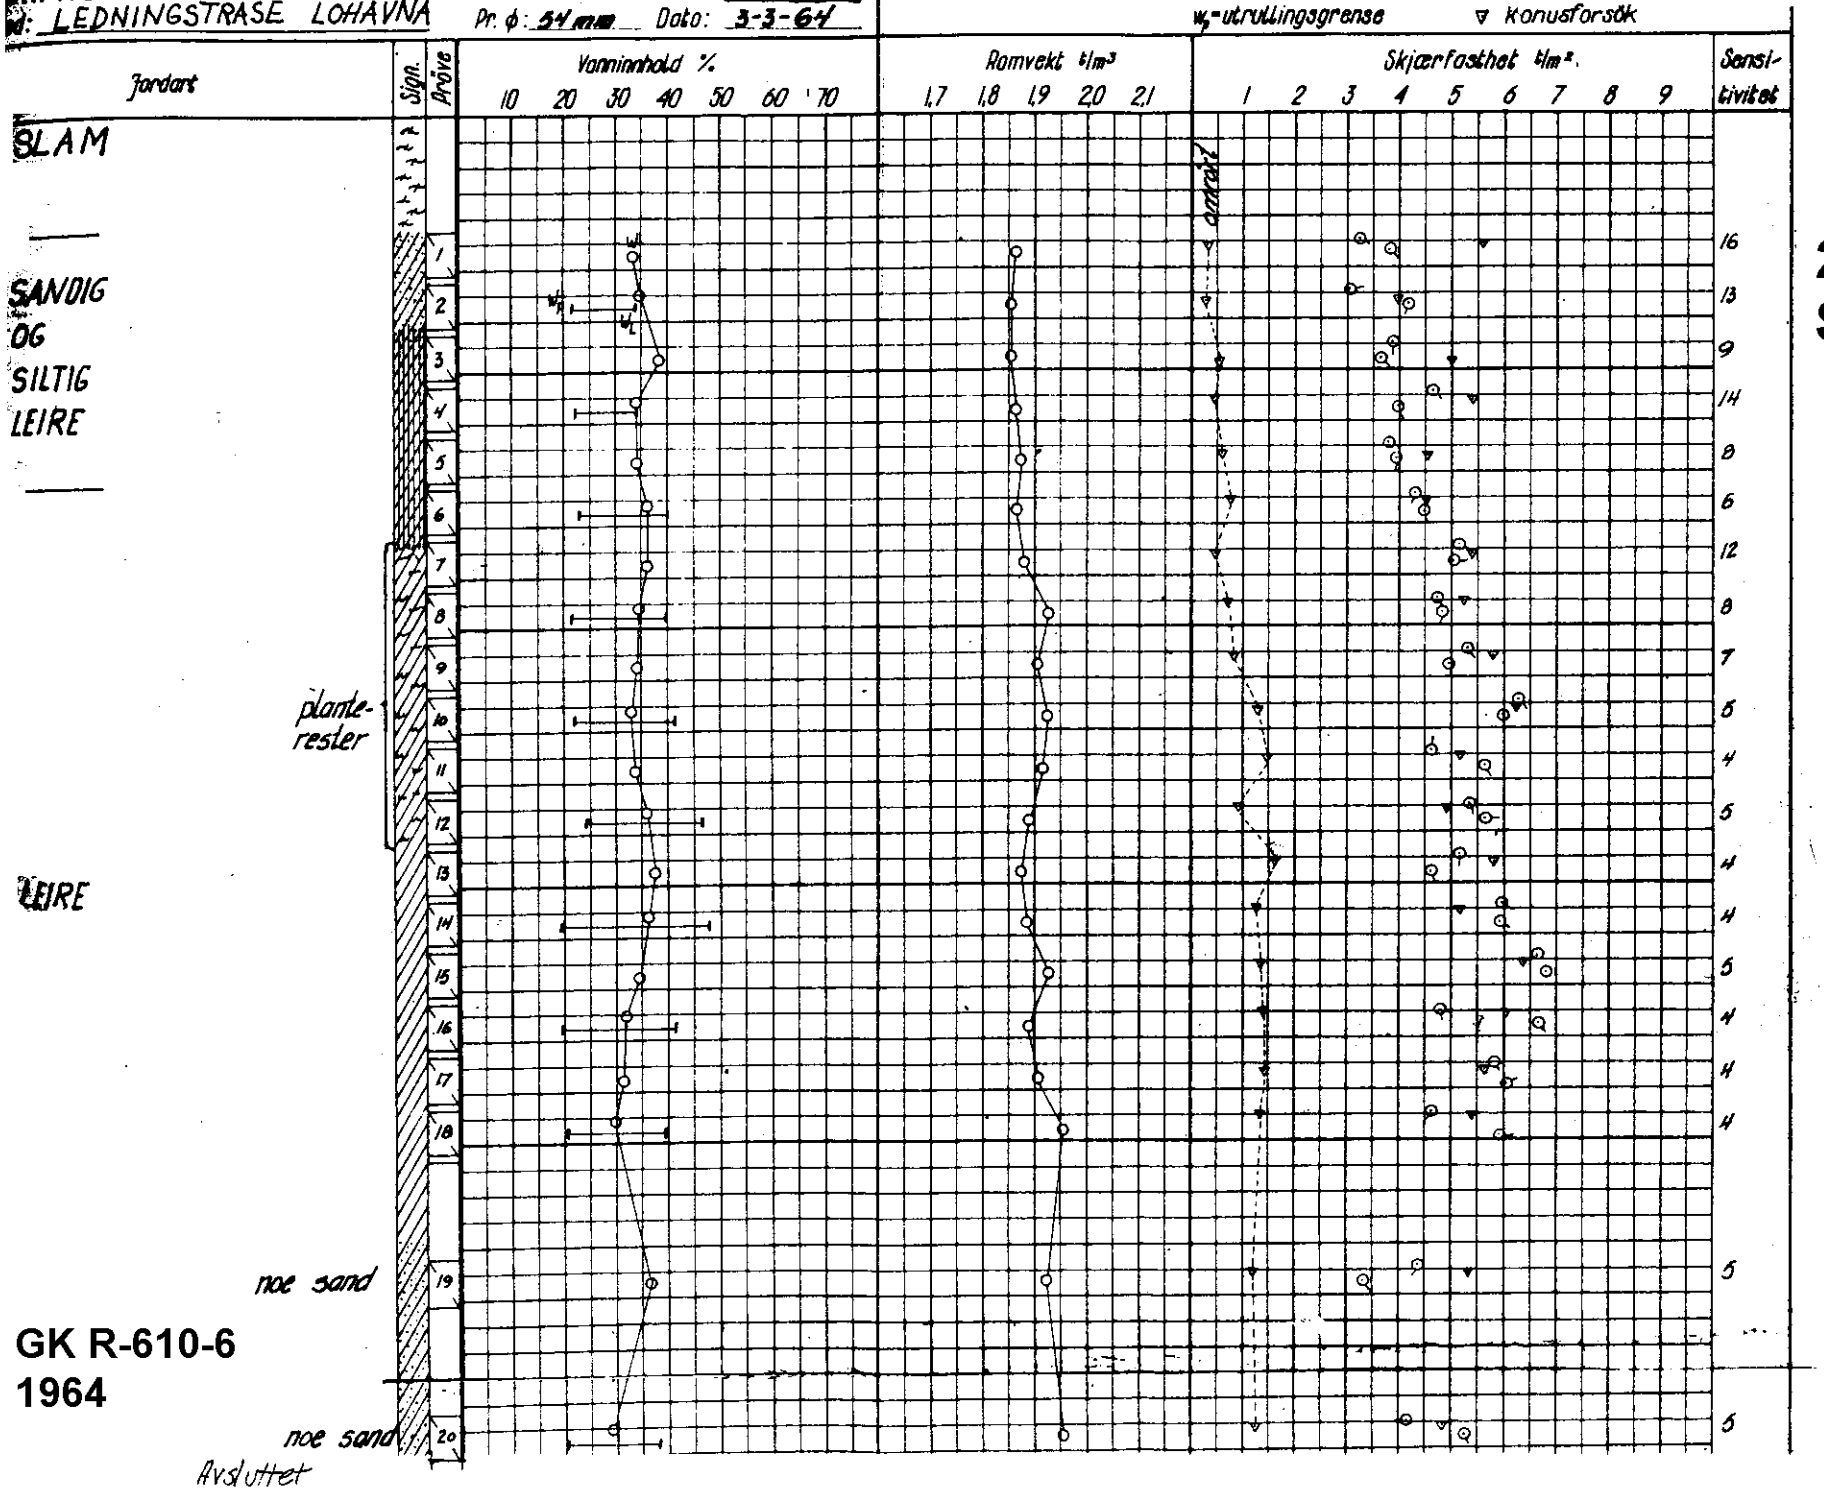

204U
SOC2

GK R-610-6
1964

Avsluttet