

Overført 80.06.93 CR

N

OSLO KOMMUNE
DEN GEOTEKNISKE KONSULENT

RAPPORT OVER:

Avskjærende kloakk LJANSelva
R 443

13.6.1962

SO: F12, 13, G11, 12,

overført 80.06.93
CR

FVO/EV.

Vann- og kloakkvesenet,
Trondheimsvei, 5.


Avvikjærende kloakkledning langs Ljanselva.
Supplerende beringer. Vår ref: R - 443 - 61.

På vedlagte situasjonsplan, bilag 1, er angitt resultatene av detaljberingene ved tunnelinnslag nord for V.P. 16. på ovennevnte anlegg.

Oslo, den 13. juni 1962.
Den geotekniske konsulent.

F. W. Opsal.


Vedlegg 3 kopier av bilag 1.



Hull nr	Kote	Bore	Vejrudspejling	Hull nr	Kote	Bore	Vejrudspejling
701	87,30	8,0	87,36	712	91,19	1,9	89,29
702	87,35	2,5	87,78	629	92,22	2,8	90,07
703	87,54	5,0	82,54	719	86,21	5,1	81,11
704	87,92	1,9	86,00	714	86,43	4,6	81,83
705		1,2		715	86,79	4,4	82,39
706		1,1		716	87,37	2,8	84,57
722	90,99	2,8	87,79	717	87,44	1,3	86,14
723	91,17	2,9	88,27	718	88,19	1,0	87,19
724	91,59	2,6	89,34	719	89,29	1,0	88,29
707	87,21	2,5	84,71	720	90,40	1,2	89,20
708	87,10	4,8	82,30	721	91,22	1,0	90,22
708	87,10	4,8	82,30				
709		2,6					
708		0,6					
710	87,40	0,2	87,21				
711	89,24	1,0	88,24				

Riksværge Høstved, langs
 Lønslev
 Sølvsøssø
 1:1000
 Målestokk
 Tegnet af
 1954

Otis kommune
 DEN GEOTEKNISKE KONSULENT
 R-443-61
 bilag 7



so. F12

G12

G12

- Legende:
- Kuleferent
 - Høydepunkt
 - Tiltaksplan
 - Prosjekt
 - Tiltaksplan
 - Spillingsplan

Oslo kommune		Målestokk 1:1000	
DEN GEOTEKnisKE KONSULENT		Teg. og bil. 5.4	
R-448-61		Trac.	
bilag 1		1/1000	