

NOTEBY

2285


Libakk veien o,
Libakk farete

50: F5



Situasjonsplan

M 1:1000

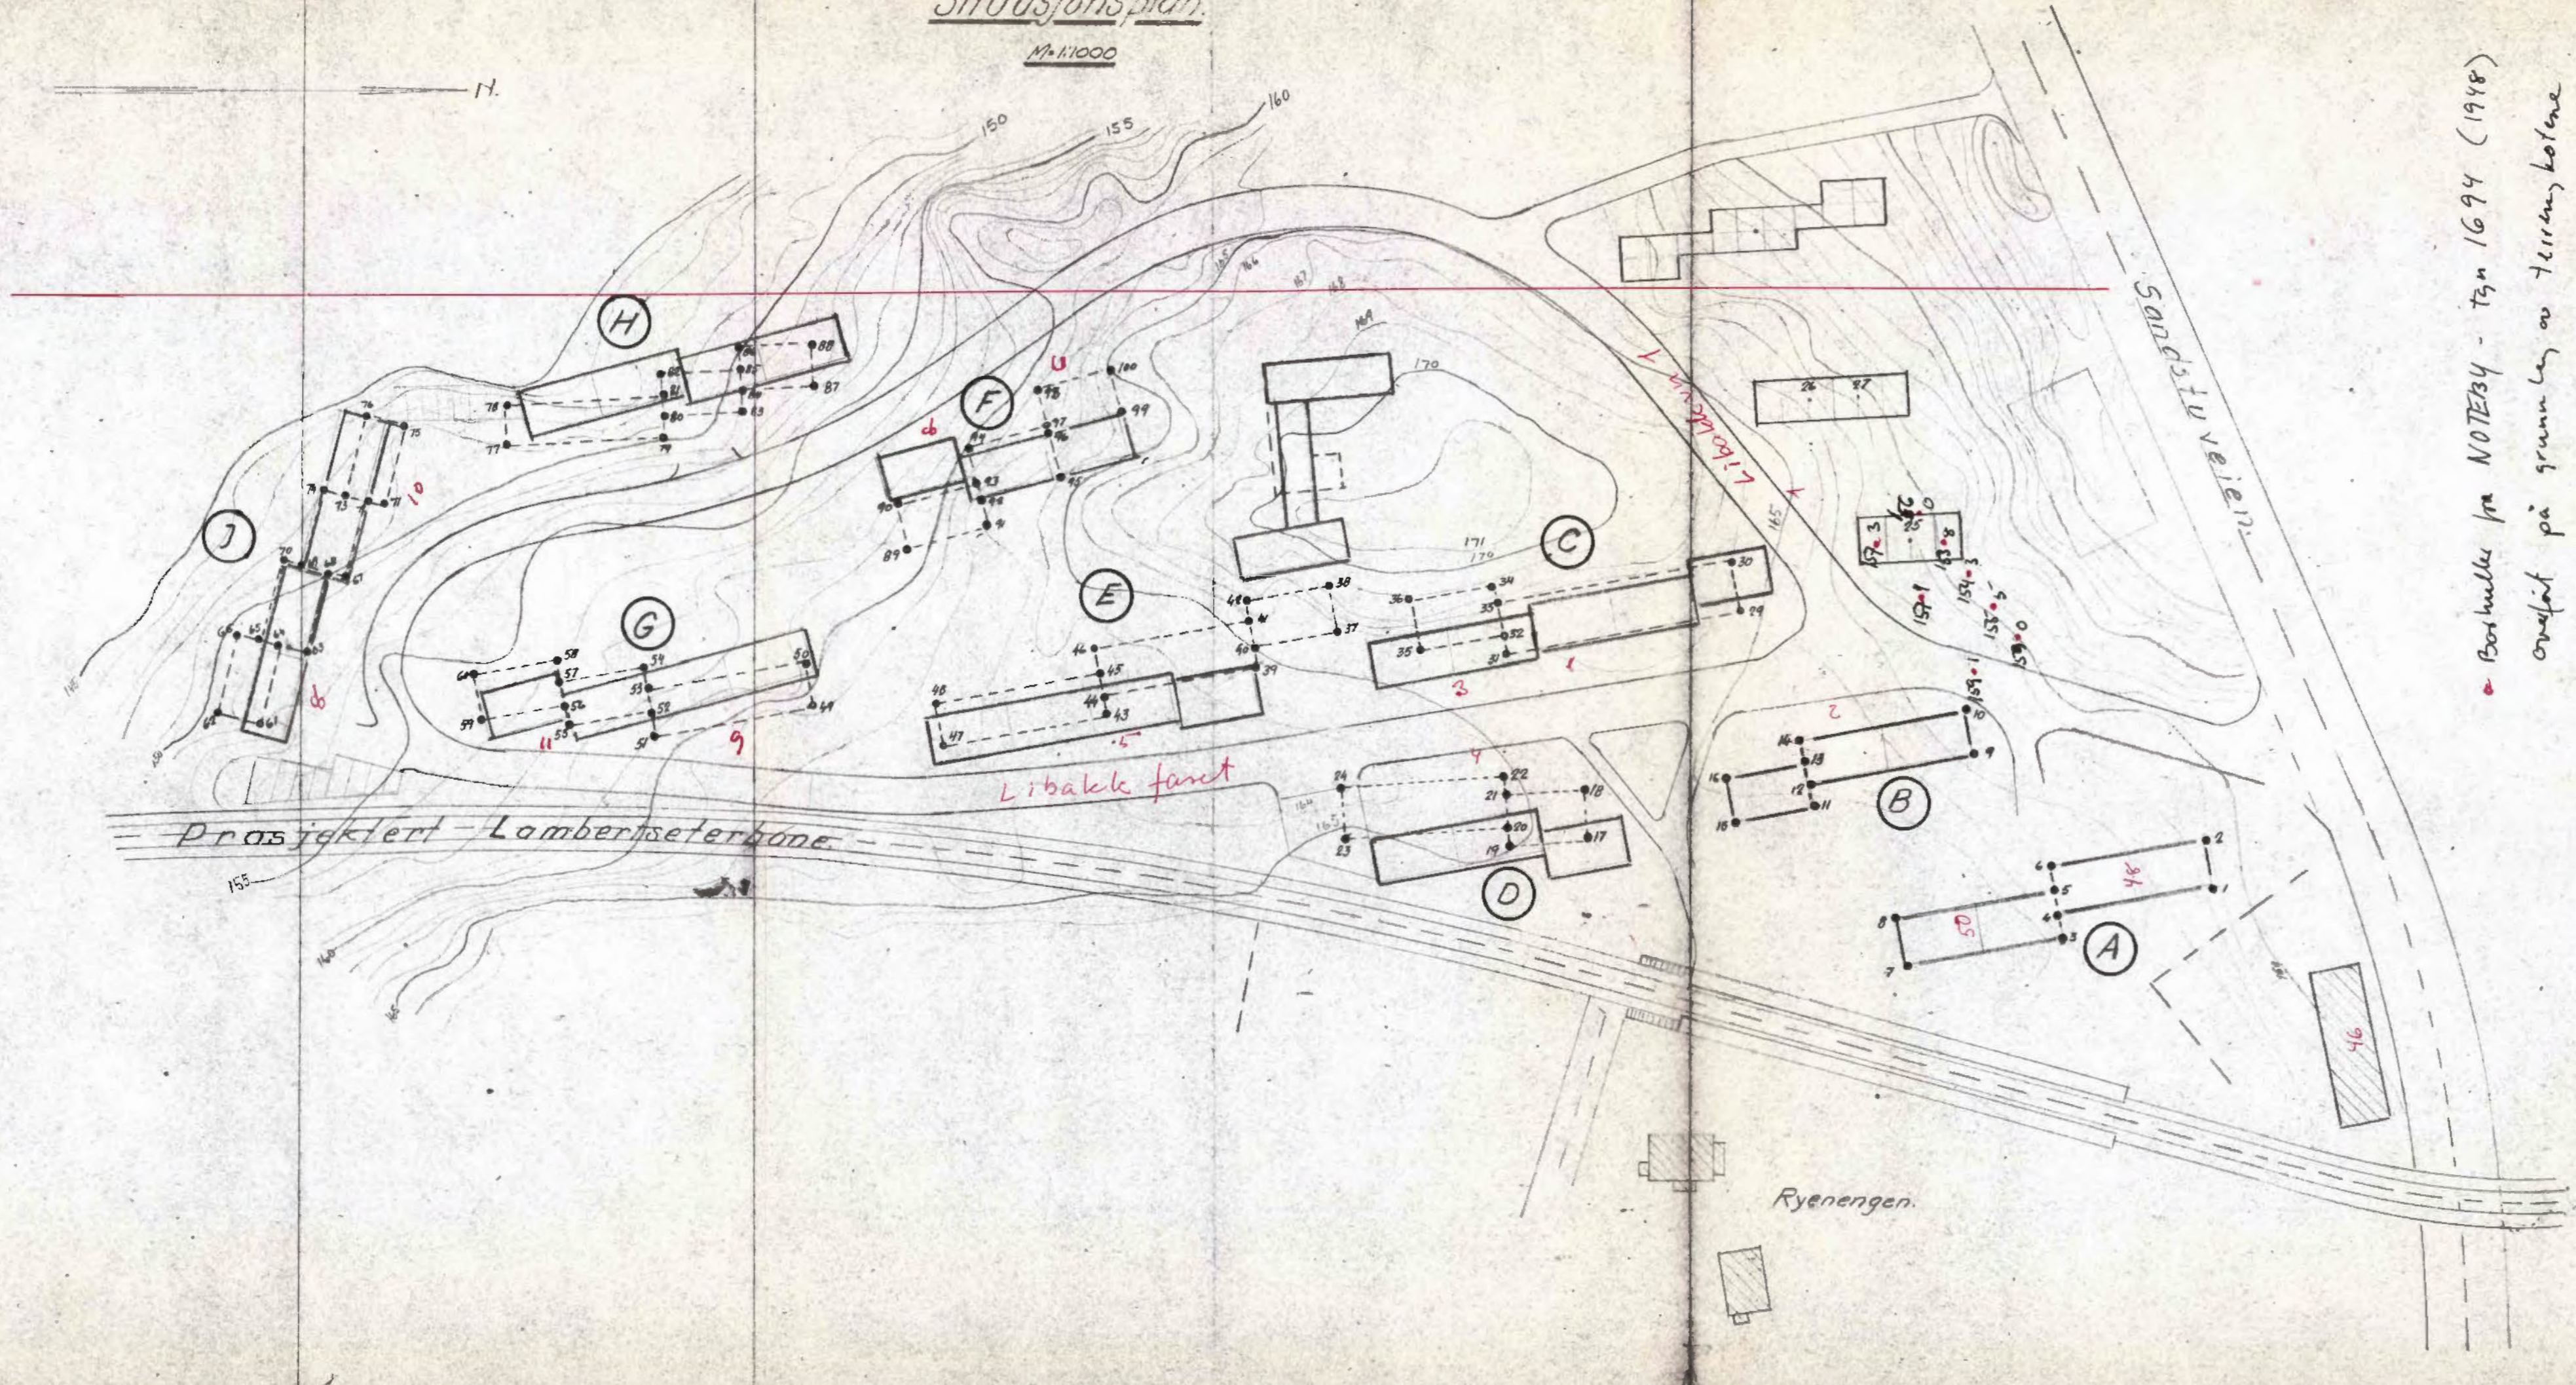

Borhuller fra NOTEBY - TSN 1694 (1948)
 overført på grunnlag av terrenykortene
 på arkiv: NOTEBY-mappen

Boreplan se tegning nr. 2286.

- ⊕ Dreieboring
 - ⊗ Spyleboring
 - ⊙ Prøveserie
- Borhull nr. ⊕ Terreng (Bunn-) kote Boret dybde i m.
 Antatt fjellkote
- Lab. bok nr.
 Borebok nr. 606, 610, 613.
 Geoteknisk utredning av ved SO: FST II

Als Bratliekollet		Målestokk	Tegn. G 14/10-52.
Ryenengen		1:1000	
Boringer for bebyggelse		Erstening for	
NORSK TEKNISK BYGGEKONTROLL		2285	
Oscars gt. 46 b - Oslo		Erstattet av	

