


Siv. ing. O. KJØLSETH

Oppdr. 2833
 Prosjekt Boligbygg
 Sted Eckerbergsgat. 30-32, Oslo

Prøveserie I IIIK
 Prøve Ø 54 mm
 Dato 1/9-69
 Sign. L.P.

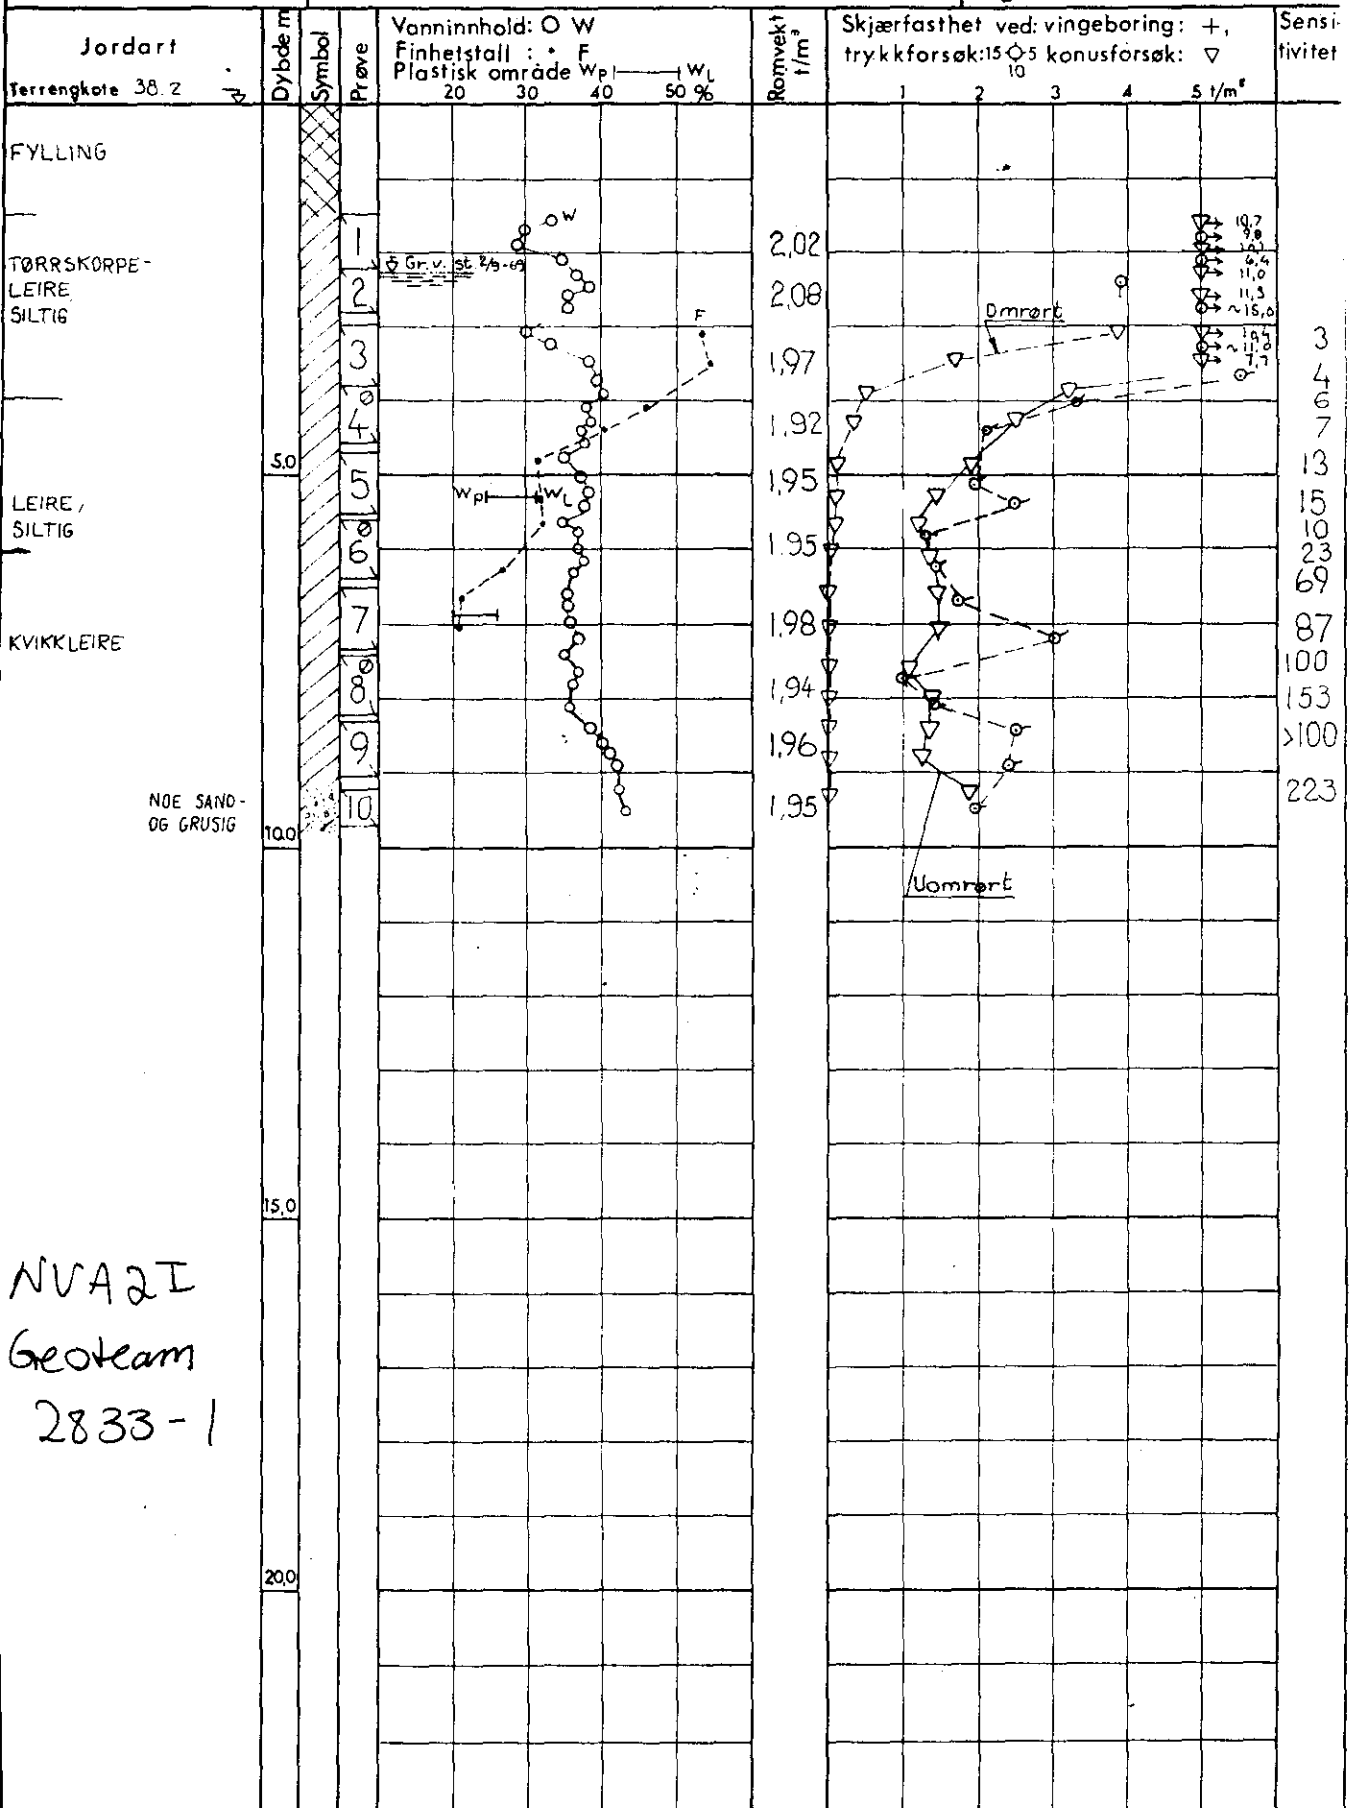

NVA 2 I
 Geoteam
 2833-1

Ø = ødometer P = permeabilitetsforsøk K = kornfordeling T = triaksialforsøk

Symboler: Humusjord Fyllmasse Leire Silt Sand Grus

Bilag nr. 1