

OSLO KOMMUNE
GEOTEKNISK KONTOR

SO: F 10



OSLO KOMMUNE
Geoteknisk kontor
KINGOS GT. 22, OSLO 4
Telf. 35 59 60

RAPPORT OVER:

Nordstrand videregående skole.
Tilbygg.

R-1654-1

6. feb.1980.

Bilag 0: Beskrivelse av bor- og laboratorieundersøkelser
" 1: Situasjons- og borplan.

INNLEDNING:

I henhold til rekvisisjon nr. 66866 fra Byggedirektøren, datert 21.1.80, har Geoteknisk kontor utført grunnundersøkelser for tilbygg til Nordstrand videregående skole. Hensikten med undersøkelsen har vært å bestemme dybden til fjell på tomten til det prosjekterte tilbygget.

MARKARBEID:

Et borlag fra vårt kontor har i tiden 22. og 23. januar 1980 utført 19 sonderinger til antatt fjell med Wacker slagbormaskin. Boringpunktene beliggenhet, terrengkoter, antatte fjellkoter og borydbyde går fram av bilag 1. Bormetoden er beskrevet på bilag 0.

GRUNN- OG FUNDAMENTERINGSFORHOLD:


Dybden til fjell innenfor den planlagte tomten varierer i h.h. til boringene mellom 0,1 og 4,5 m. I de aller fleste punktene er dybden til fjell begrenset til 1,0 m. Det dypeste punktet (Pkt. 5) antas å ligge innenfor en grøft som er sprengt ut tidligere. Tilbygget og en eventuell støttemur øst for tilbygget må i sin helhet fundamenteres til fjell. Bergarten i området er gneis.

Av de oversendte tegningene fra arkitektene Hoff og Holmesland går det fram at deler av kjelleretasjen kommer ned på ca kote 112. Fjellkoten ligger på enkelte partier på ca 116. Det blir derfor nødvendig med omfattende sprengningsarbeider. Da det blir nødvendig å sprengne inntil eksisterende bebyggelse og ta hensyn til nærliggende nabohus, må eksperter på sprengningsteknikk konsulteres.

Ingeniørgeologen ved vårt kontor har på det nåværende tidspunkt ikke kapasitet til å gi veiledning i utførelsen av sprengningsarbeidene. Vi anbefaler derfor at dette arbeidet settes bort til en privat konsulent. Vi kan evt. formidle kontakt og treffe avtale om konsulentbistand på kommunens vegne.

Vi står gjerne til disposisjon under utførelsen ved f.eks. komprimeringskontroll av tilbakefylte masser.

Geoteknisk kontor

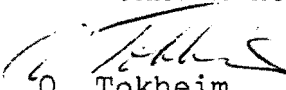
O. Tokheim


/K. Opheim

STANDARD BESKRIVELSER

BESKRIVELSE AV BORMETODER

Enkel sondering betegner neddriving av stålstenger uten registrering av motstand, for eks. slagsondering med slegge eller slagbormaskin.

Dreieboring utføres ved å måle synkninger under dreining når boret er lastet med 100 kg. Synker det for mindre last dreies ikke. Boret er forsynt med en pyramideformet spiss som er vridd en omdreining. Lengden av spissen er 20 cm og sidekanten er 3 cm. Under opptegning av resultatene angis antall omdreininger pr. m synkning på høyre side av kullet, og lasten på boret på venstre side.

Fjellkontrollboringer utføres med trykkluftdrevet bergbor. Både topphammer og senkborhammer kan brukes. Fjellkontrollen består i å registrere når man har fått en langsom og relativt jevn synkning av boret idet dette er en sterk indikasjon på at boret er i fjell. Det bores vanligvis 3 m for å konstatere at det ikke er en stor stein.

Vingsboring brukes til å måle jordartens udrenerte skjærfasthet direkte i grunnen. Skjærfastheten beregnes utfra målt torsjonsmoment på et vingekor som presses ned i ønsket dybde og dreies rundt inntil brudd oppstår. Grunnens fasthet bestemmes først i uforstyrret, og etter brudd i omrørt tilstand. Resultatene kan i sterk grad påvirkes av sand, grus og stein ved vingekorset. Det skal også bemerkes at resultatene av andre grunner i mange tilfelle må korrigeres før fasthetsverdiene brukes i stabilitetsberegninger.

Prøvetaking kan utføres med forskjellig utstyr. Ønskes "uforstyrrede" prøver brukes en ϕ 54 mm sylindrerprøvetaker som er forsynt med et tettsluttende stempel. Prøven skjæres ved at sylinderen skyves nedover i grunnen mens stemplet holdes tilbake. Sylinderen med prøve blir trukket opp igjen, forseglot i begge ender, og bragt til laboratoriet. Ønskes bare såkalte "representative" prøver, brukes enklere utstyr som skovelbor og kannebor. Felles for disse er at massen skaves inn i en beholder som deretter tas opp. Tilsvarende prøver kan også tas ved å skru en stålskrue ned i grunnen og trekke den opp igjen.

Poretrykkmåling går ut på å måle trykket i de vannfylte porene i jordarten. Dette gjøres ved å føre ned til ønsket dybde et såkalt piezometer som består av et stålrør med et porøst filter i enden. Vann fra jordarten vil kunne trenge inn gjennom filteret mens jordpartiklene blir holdt tilbake. På innsiden av filteret kan man så enten ha en elektrisk trykkmåler som registrerer det vanntrykket som bygges opp og som balanserer med poretrykket utenfor, eller filteret er forbundet med en tynn slange inne i stålrøret. Stigehøyden av vannet i slangen er da porevannstrykket i filterets nivå. Ved fremstilling av resultatene angis som regel det nivå (n.o.h.) som vannet stiger til (poretrykksnivået).

BESKRIVELSE AV LABORATORIEUNDERSØKELSER

I laboratoriet blir prøvene først beskrevet på grunnlag av besiktigelse. Deretter blir følgende undersøkelser rutinemessig utført, (undersøkelser merket ^x) kan bare utføres på uforstyrrede prøver):

Rotvekt ^x_Y (t/m³) av naturlig fuktig prøve.

Vanninnhold w (%) angir vekt av vann i prosent av vekt av fast stoff. Det blir utført flere bestemmelser av vanninnhold fordelt over prøvens lengde.

Flytegrensen w_L (%) og utrullingsgrensen w_P (%) angir henholdsvis høyeste og laveste vanninnhold for plastisk område av omrørt materiale. Plastisitetsindeksen I_P er differansen mellom flyte- og utrullingsgrensen. Disse konsistensgrensene er viktige ved bedømmelse av jordartens egenskaper. Konsistensgrensene blir vanligvis bestemt på annenhver prøve.

Følgende skala benyttes til å klassifisere leire etter plastisitet:

Lite plastisk leire	$I_P < 10$
Middels plastisk leire	$I_P = 10-20$
Noget plastisk leire	$I_P > 20$

Skjærfastheten s (t/m^2) bestemmes ved enaksede trykkforsøk. Normalt blir det skåret ut et prøvestykke med tverrsnitt $3,6 \times 3,6$ cm og høyde 10 cm på midten av sylinderprøven. Unntaksvis blir fullt tverrsnitt (ϕ 54 mm) benyttet. Det tas hensyn til prøvens tverrsnittsgking under forsøket. Skjærfastheten settes lik halve trykkfastheten.

Videre blir uforstyrret skjærfasthet s og omrørt skjærfasthet s' bestemt ved konusforsøk. Dette er en indirekte metode til bestemmelse av skjærfastheten, idet nedsynkningen av en konus med bestemt form og vekt måles og den tilsvarende skjærfasthetsverdi tas ut av en tabell. Både trykkforsøk og konusforsøk gir udrenert skjærfasthet.

Følgende skala benyttes til å klassifisere leire etter udrenert skjærfasthet:

Meget bløt leire	$s < 1,25 t/m^2$	\approx	12,5 kN/m ²
Bløt leire	$s = 1,25 - 2,5 t/m^2$	\approx	12,5 - 25 ""
Middels fast leire	$s = 2,5 - 5,0 t/m^2$	\approx	25 - 50 ""
Fast leire	$s = 5,0 - 10,0 t/m^2$	\approx	50 - 100 ""
Meget fast leire	$s > 10 t/m^2$	\approx	100 ""

Sensitiviteten $s'_t = \frac{s}{s}$, er forholdet mellom skjærfastheten i uforstyrret og omrørt tilstand.

Følgende skala benyttes til å klassifisere leire etter sensitivitet:

Lite sensitiv leire	$s'_t < 8$
Middels sensitiv leire	$s'_t = 8 - 30$
Meget sensitiv leire	$s'_t > 30$

Følgende spesielle forsøk blir utført etter nærmere vurdering i hvert tilfelle:

Ødometerforsøk s'_t utføres for å finne en jordarts sammentrykkbarhet. Prinsippet ved ødometerforsøkene er at en skive av jordarten med diameter 5 cm og høyde 2 cm belastes vertikalt. Prøven er innesluttet i en sylinder og ligger mellom 2 porøse filtersteiner. Lasten påføres trinnvis, og sammentrykkingen av prøven observeres som funksjon av tiden for hvert lasttrinn. Resultatene fremstilles ved å tegne opp den relative sammentrykking ϵ som funksjon av belastningen. Setningsutviklingen tegnes opp i tidsdiagram. Dette gir grunnlag for beregning både av setningenes størrelse og tidsforløp. Tidsforløpet er imidlertid særlig usikkert på grunn av mange ukjente faktorer som spiller inn.

Kornfordelingsanalyser av friksjonsjordarter (grovere enn silt og leire) utføres ved sikting, som regel i helt tørt tilstand. Inneholder massen en del finere stoff blir den våtsiktet. For silt og leire benyttes hydrometeranalyse. En viss mengde tørt materiale oppslømmes i en bestemt mengde vann. Ved hjelp av hydrometer bestemmes synkehastigheten av de forskjellige kornfraksjoner og på grunnlag av Stoke's lov kan kornstørrelsen tilnærmet beregnes.

Fortorvningsgraden i organiske jordarter bestemmes ved besiktigelse og krysting av materiale mellom fingrene. Graderingen skjer i henhold til vor Post's ti-delte skala H 1 - H 10. Torv kan deles i følgende grupper:

Fibertorv	H 1 - H 4, planterester lett synlig
Mellomtorv	H 5 - H 7, planterester svakt synlig
Svarttorv	H 8 - H10, planterester ikke synlig.

Organisk innhold (humusinnhold) bestemmes vanligvis ved glødning av tørt materiale. Glødetapet (vekttapet) angis i prosent av tørt materiale.

Proctorforsøk brukes til å undersøke pakningsegenskapene hos jordarter, spesielt hos velgraderte friksjonsmasser. Massen blir stampet lagvis inn i en stålsylinder av bestemt volum, og tørr romvekt beregnet etter tørking av prøven. Avhengig av pakkingsarbeidet skilles mellom standard Proctor og modifisert Proctor. Den siste innebærer størst pakkingsarbeid. Forsøkene utføres med varierende vanninnhold, og det vanninnhold som gir høyest tørr romvekt kalles optimalt. Den høyeste romvekt kalles 100% Proctor.



SKART

størrelse 1' m

AV BNR. 2 AREAL: 9760.9 m²

KARTBLAD SO F10 III

12 19 79. Sjm. 1386/79 SS/MK Fl.

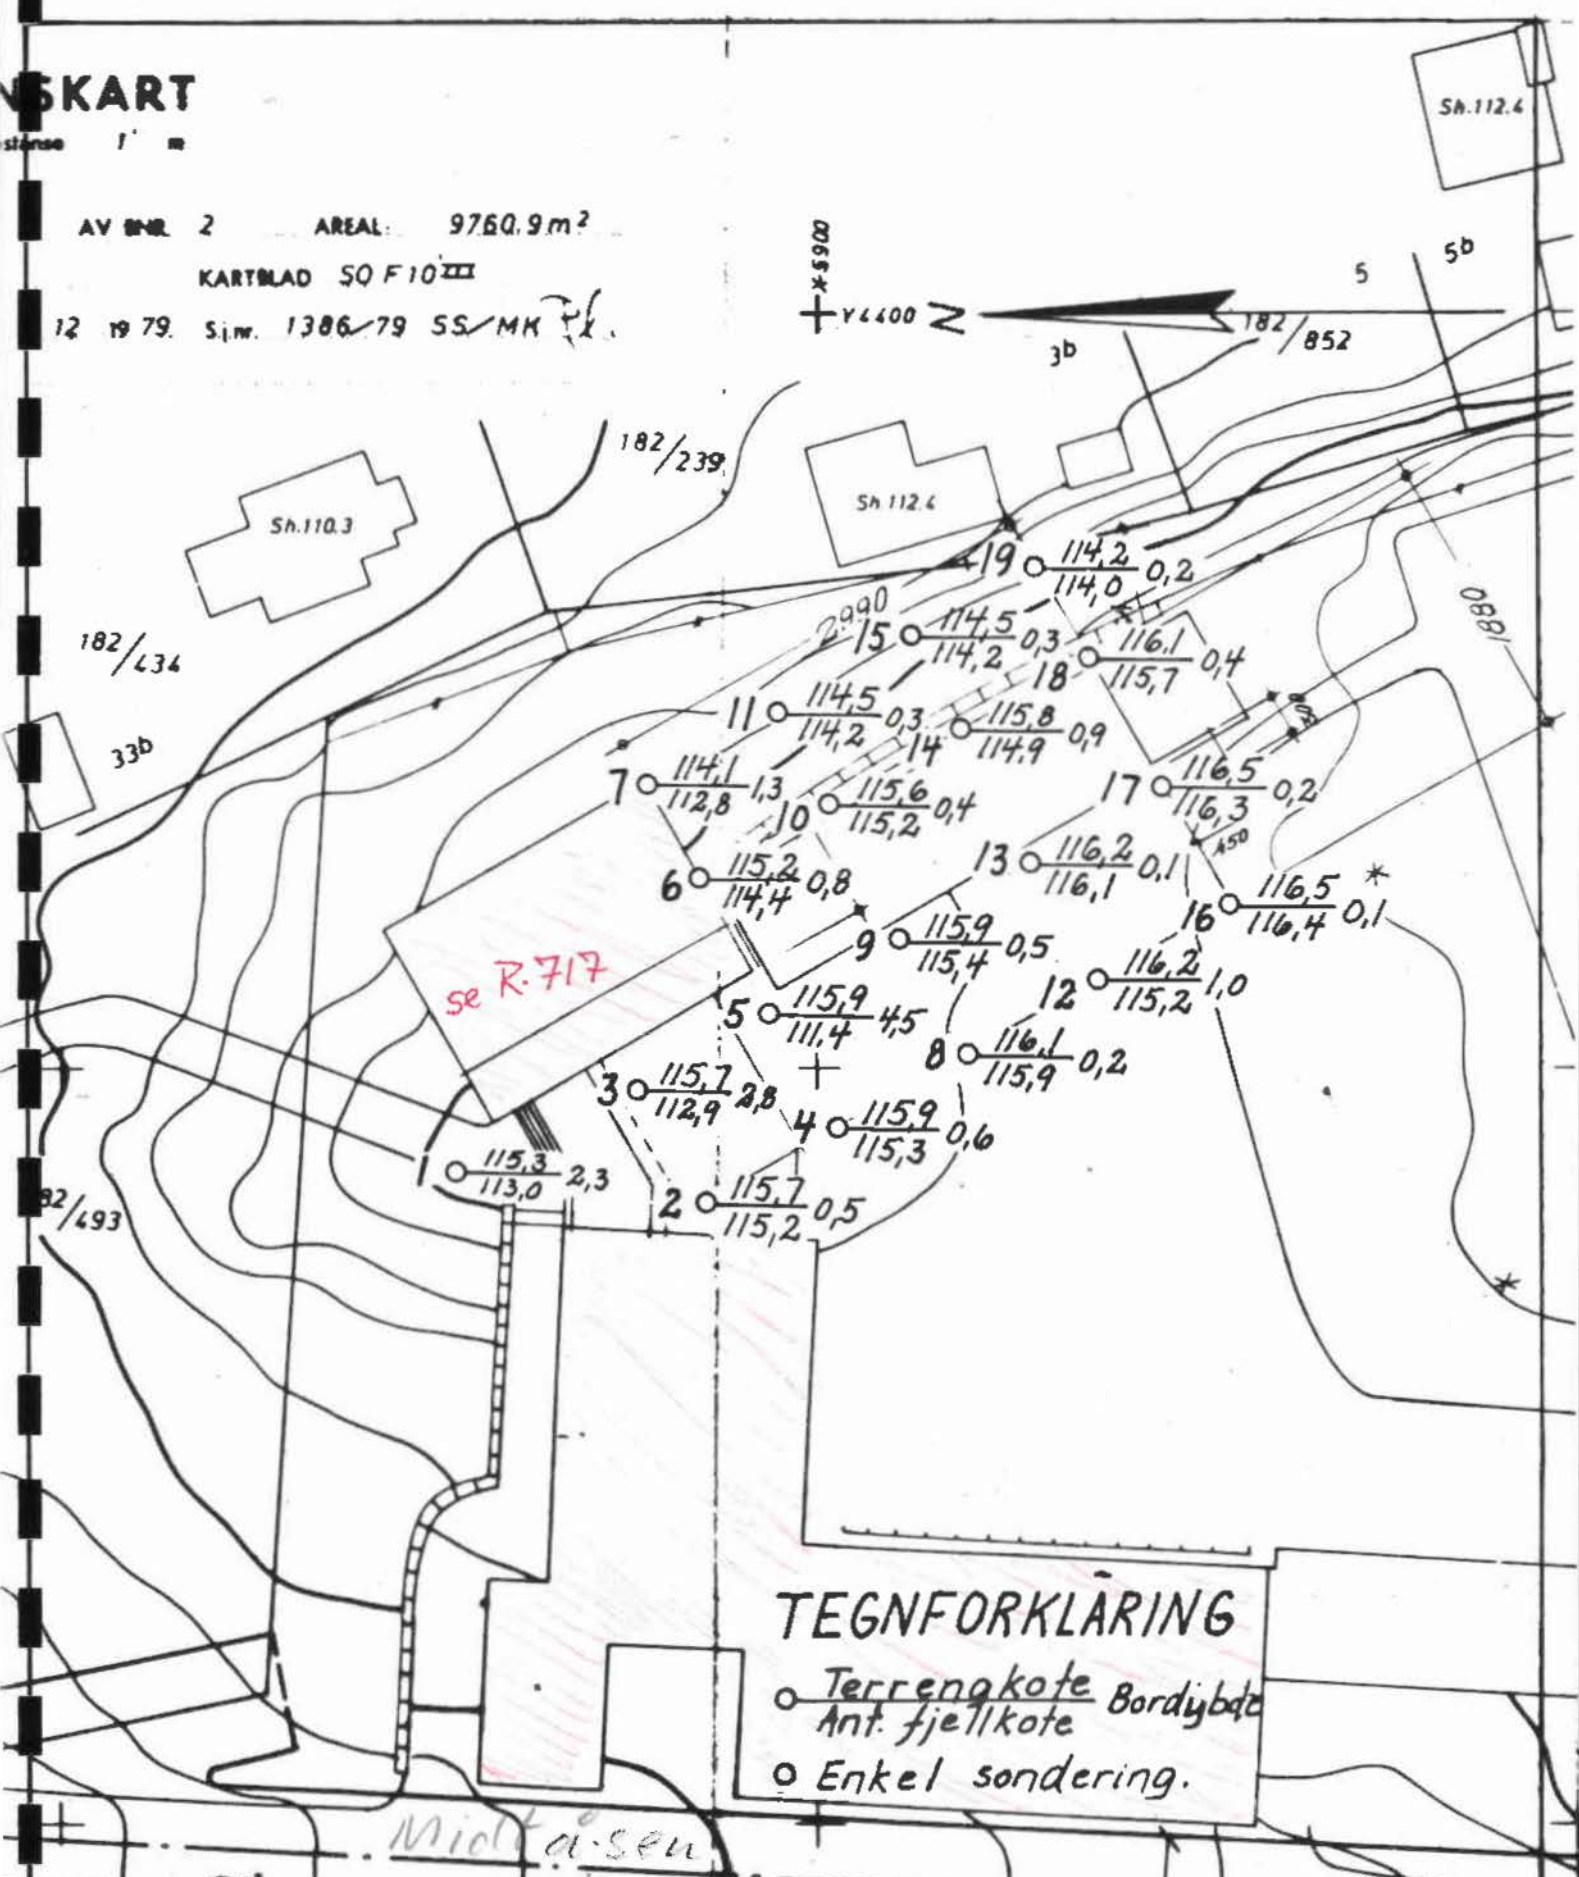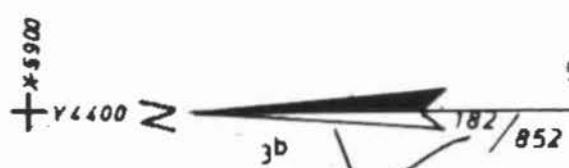

TEGNFORKLÅRING

- Terrengkote Bordinde
- Ant. fjellkote
- Enkel sondering.

NORDSTRAND
VIDEREGÅENDE SKOLE
 Situasjons-og borplan

OSLO KOMMUNE
 Geoteknisk kontor

Målestokk
 1:500

R-1654
 Bilag 1

Dato jan 80

Kart ref. SO F10 III

107.49
 104.97 AF
 105.16 VL

Skrevet til og for, og skal ikke brukes. Kartet er