

SO, i:7

Tilhører Undergrunnskartverket  
Må ikke fjernes

**OSLO KOMMUNE**  
DEN GEOTEKNISKE KONSULENT

**RAPPORT OVER:**

Østensjøbanens forlengelse ved Bogerud  
stasjon.

R - 494 - 62.      27. mars 1962.

*SO i 7*

SO:i:7

overført CP. 26.11.94



HEIMDAL

HURTIGHEFTER  
A 4 - Nr. 200

FWO/EV.

Tunnelbanekontoret,  
Mailundveien 21,

O S L O.

Vedr. Østernsjøbanens forlengelse ved Bogerud stasjon.

Deres rekv. nr. 4811 av 15/2 d.å.

Vår ref: R - 494 - 62.

Vedlagt oversendes resultatene av 6 sonderboringer til antatt fjell eller meget faste lag ved ovennevnte stasjon. Punktene er utsatt i marken på grunnlag av borplan mottatt fra Deres kontor.


På vedlagte bilag er vist punktenes beliggenhet med angivelse av terrenghøyde dybde til antatt fjell og kote antatt fjell.

Det fremgår her at dybdene til antatt fjell er mindre enn 0,6 m i punktene 1, 2, 3 og 6 økende til 2,2 og 2,6 i punktene 5 og 4.

Oslo, den 27. mars 1962.  
Den geotekniske konsulent.

F. W. Opsal.

Vedlegg.

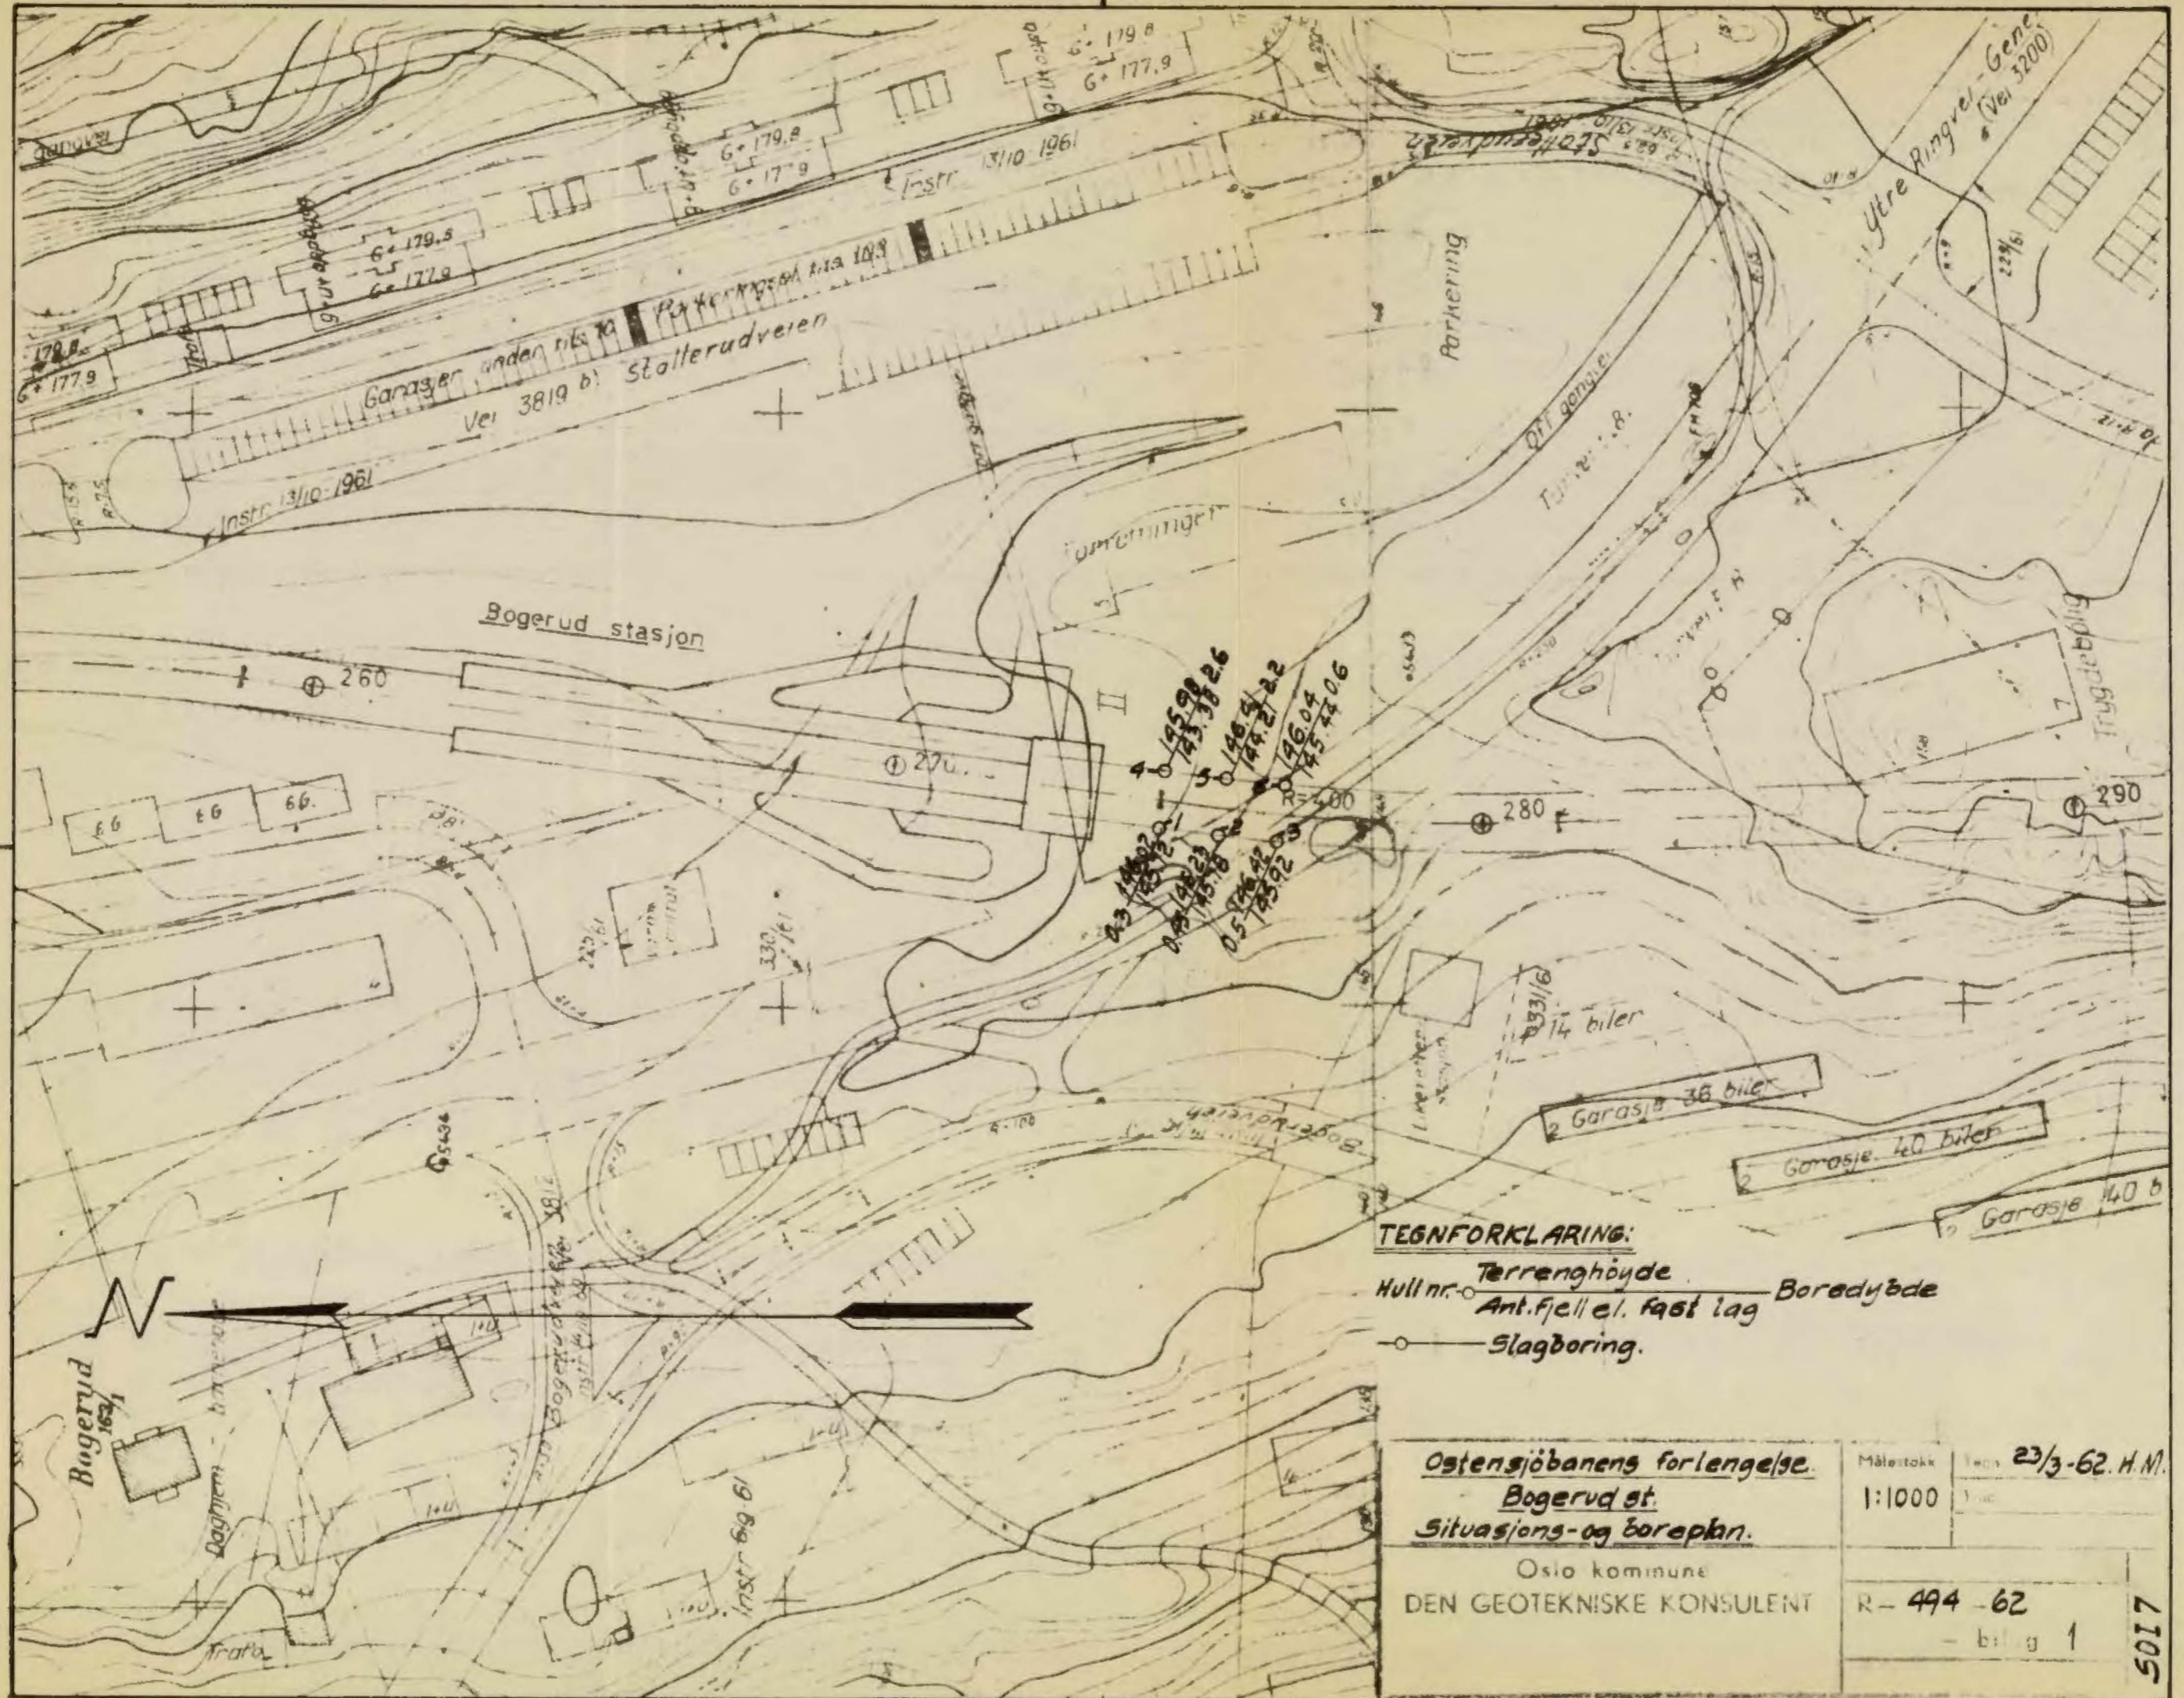

**TEGNFORKLARING:**  
 Terrenghøyde  
 Hull nr. - Ant. fjell el. fast lag Boredybde  
 Slagboring.

<b>Østsjøbanens forlengelse.</b>		Målestokk	1:1000	Tegn	23/3-62. H.M.
<b>Bogerud st.</b>					
<b>Situasjons- og boreplan.</b>					
Oslo kommune					
DEN GEOTEKNISKE KONSULENT					
		R- 494 - 62			
		- bilag 1			