
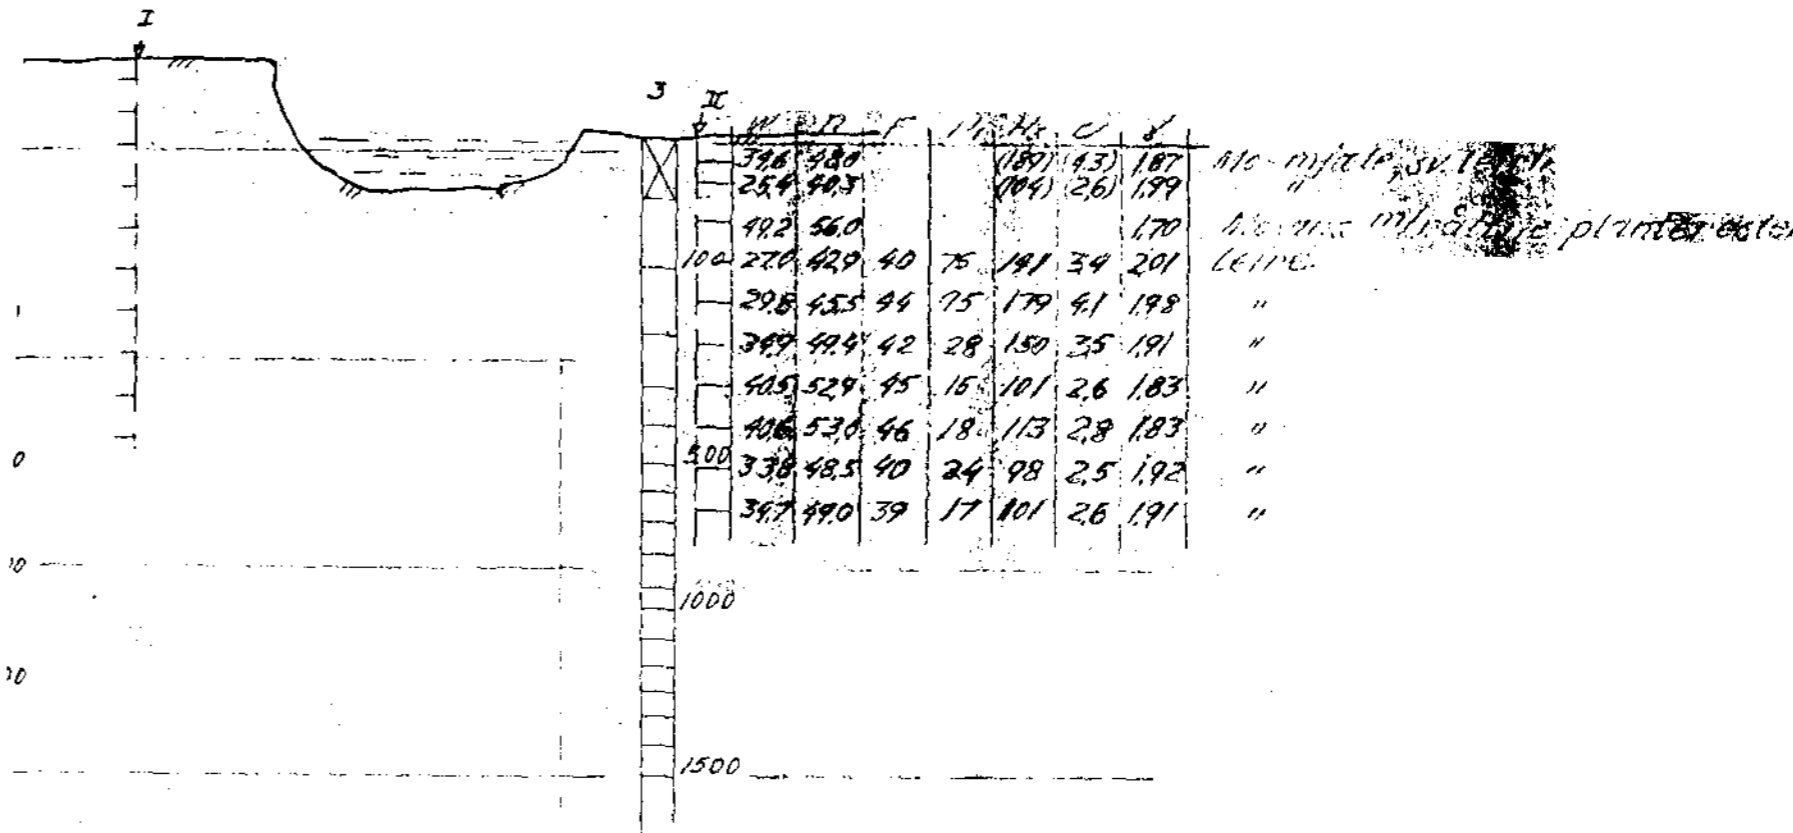


308K NOI2

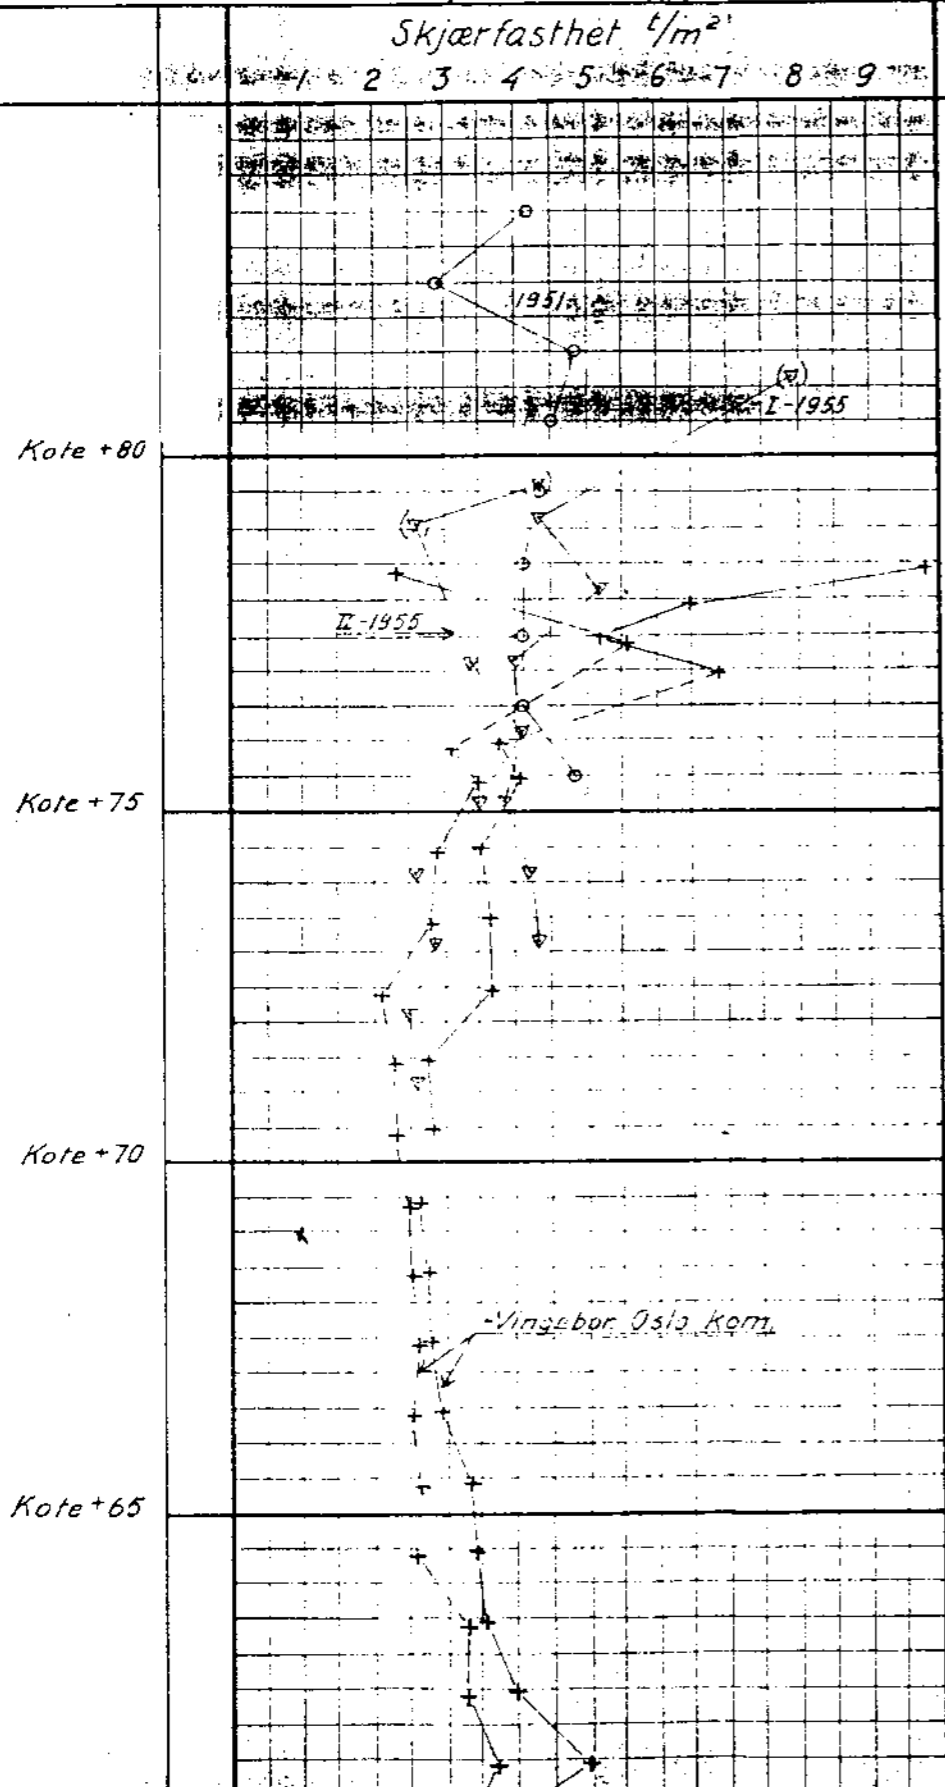

Tegn. nr. G-88-2 (1955)
 Alna Kjem. fabr.
 Ing A. Knoph
 (Geoteam)