

SO, H.1: 1

Grunnundersøkelser for Furusetbanen ~~fr~~ Hellerud.

1. del.

R - 601

2. mars 1964.

Tilhører Undergrunnskartverket  
Må ikke fjernes

OSLO KOMMUNE  
GEOTEKNISK KONSULENT

SO:11

Overført mars 93/ØME



OSLO KOMMUNE

GEOTEKNISK KONSULENT

Kingsgt. 22, 1 Oslo 4

TH. 37 29 00

RAPPORT OVER:

Grunnundersøkelser for Furusetbanen v Hellerud.

1. del

R - 601

2. mars 1964.

Bilag X: Beskrivelse av sonderingsmetoder.

" 1: Situasjons- og borplan.

Etter oppdrag fra Tunnelbanekontoret er det utført sonderinger for ledningsgrøfter og langs traseen for Furusetbanen ved Hellerud

MARKARBEIDET:

Borlag fra kontorets markavdeling har i alt utført 88 hejarboringer i punkter anvist fra Tunnelbanekontoret.


På situasjons- og borplanen, bilag 1, er vist borpunktene plaserings.

En beskrivelse av den anvendte sonderingsmetode er gitt på bilag X.


Sonderboringene er utført som boringer til antatt fjell langs traseen for Furusetbanen .

For ledningsgrøftene er boringene avsluttet under prosjektert grøftebunn der hvor fjellet ligger dypere enn grøftebunnen.

For Geoteknisk konsulent

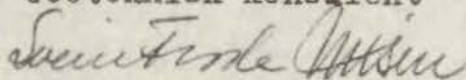

Svein Frode Nilsen

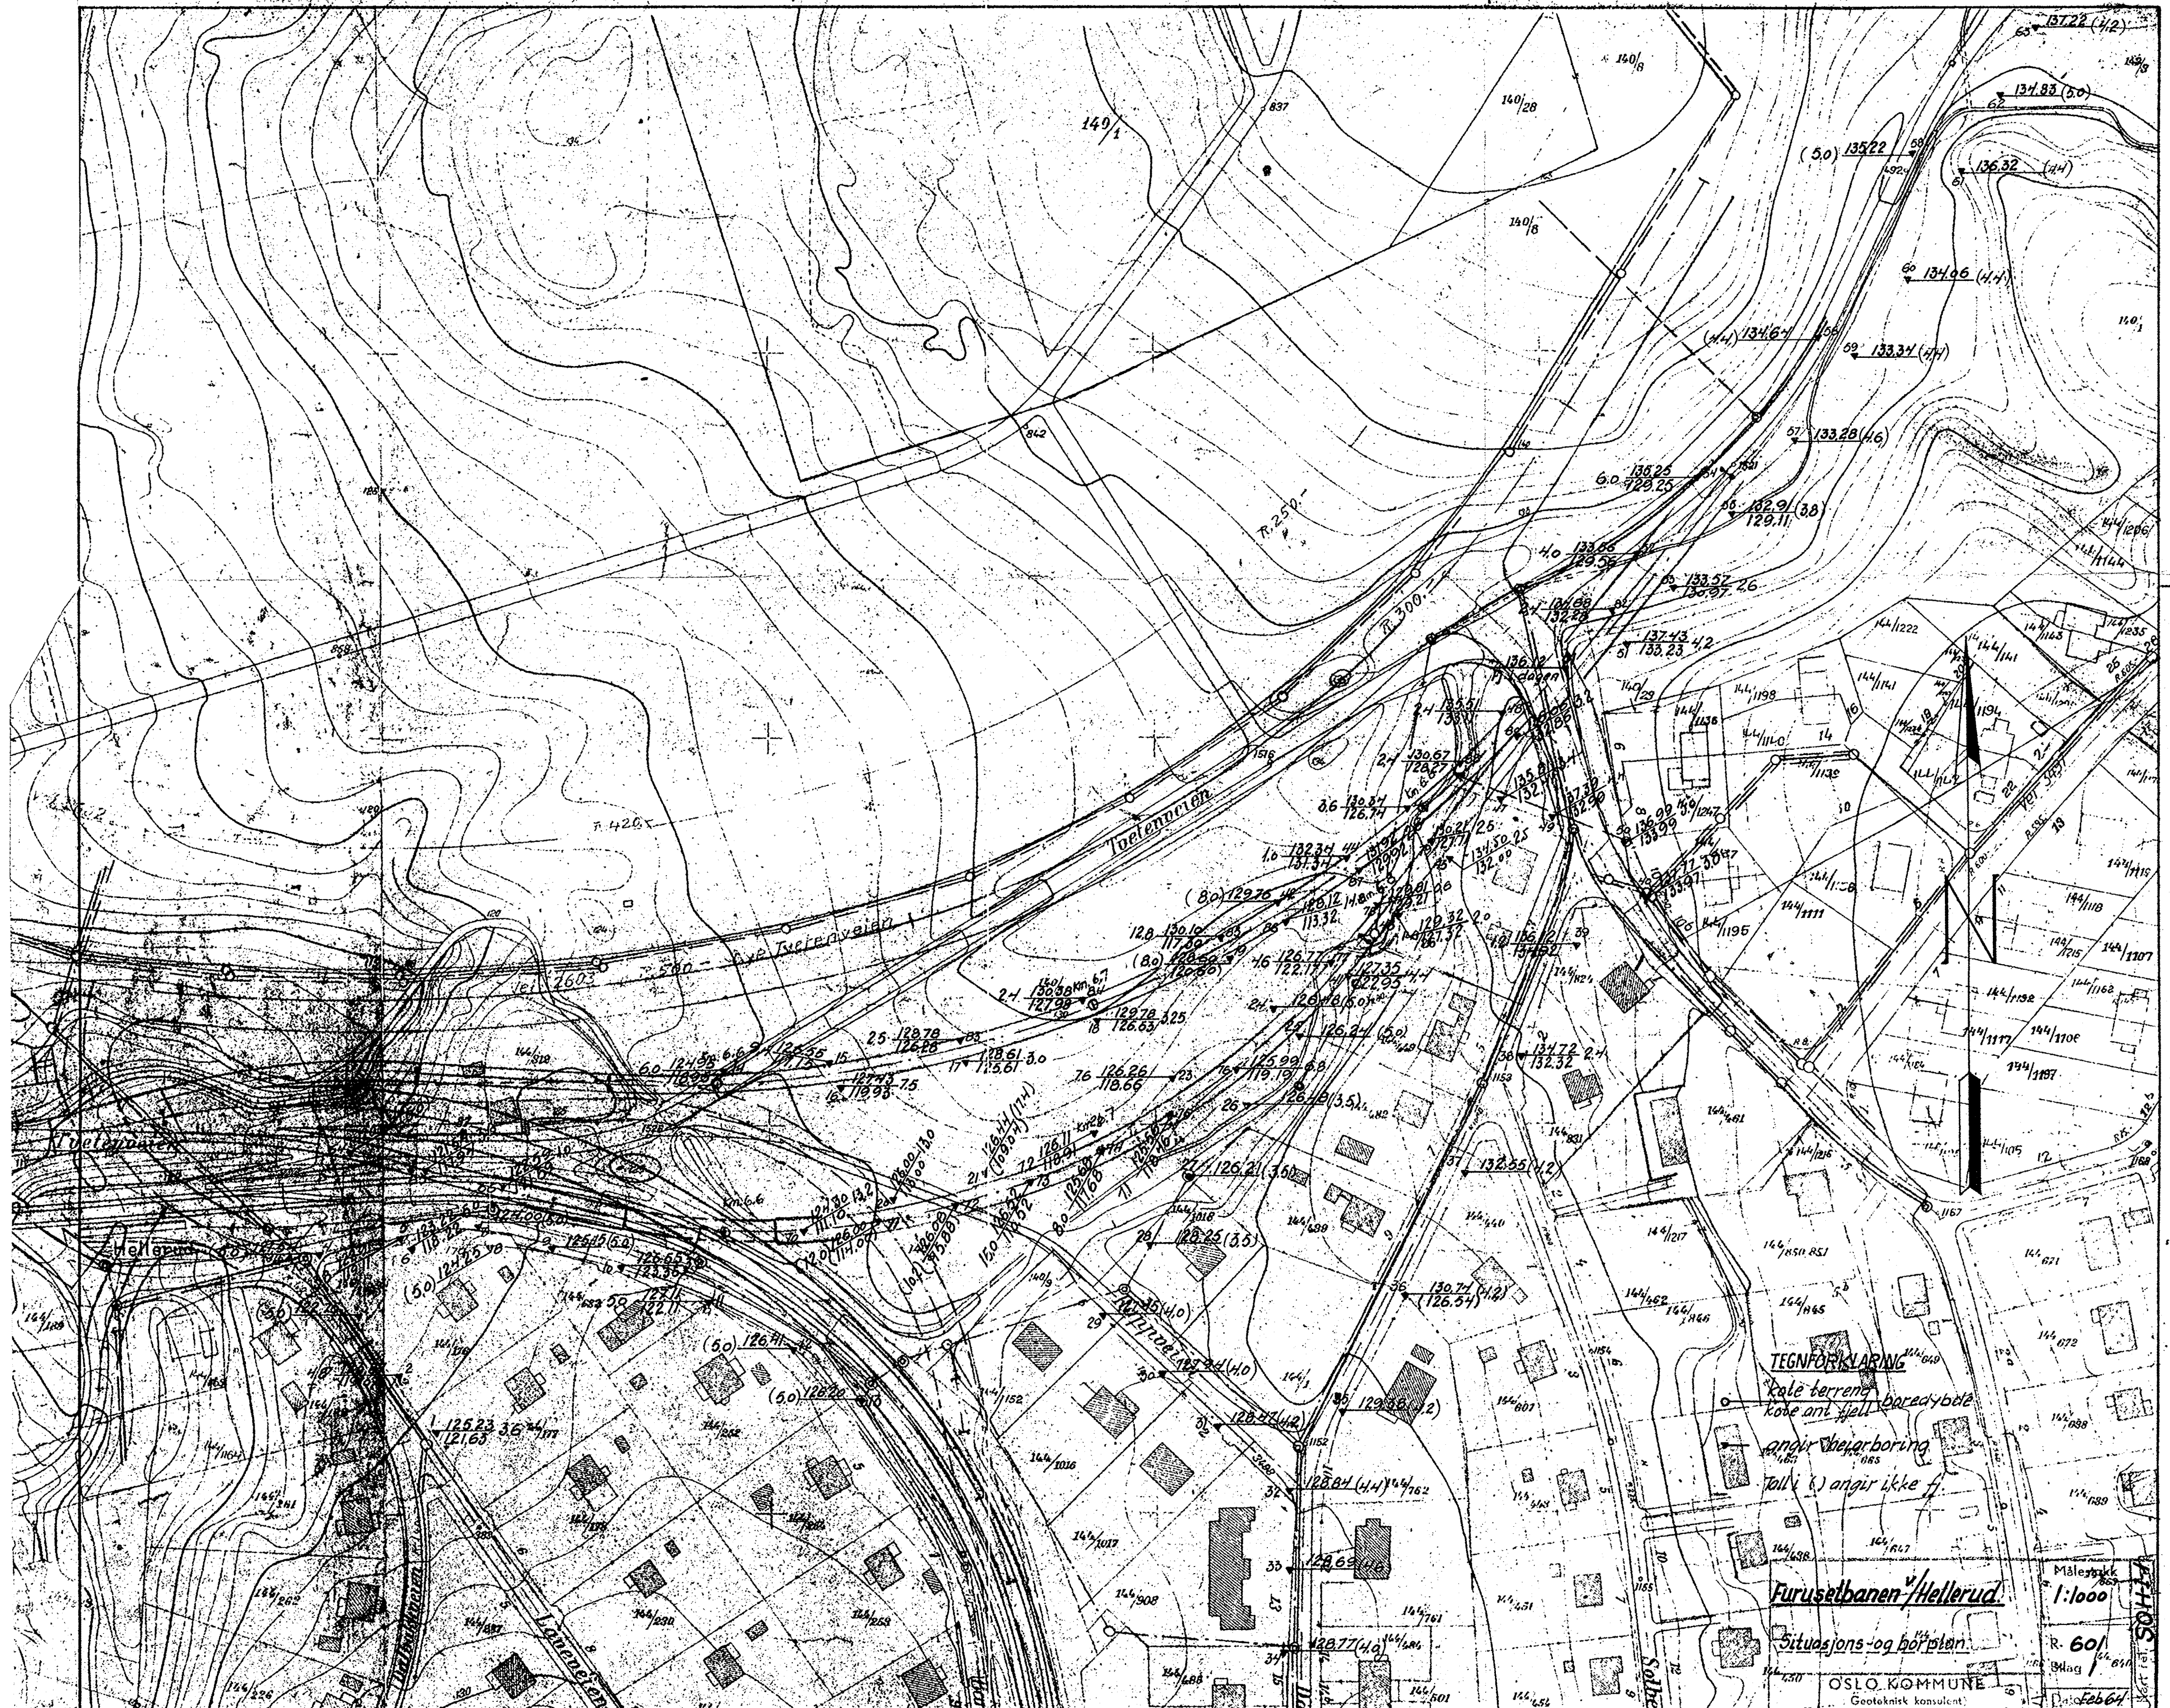

TEGNFORKLARING  
Kale terrenn  
Kote ant fjell baredybete  
angir vnearboring  
Tolk ( ) angir ikke

**Furusetbanen/Hellerud**

Situasjons- og hørslan

OSLO KOMMUNE  
Geoteknisk konsulent

Målestokk  
1:1000

R. 60/

Blag / 60/

ÅRHOS