

220 U₁

OSLO KOMMUNE, GEOTEKNISK KONTOR

BORPROFIL NO: C 2 II

KVARTAL 602

Sted GRUNERLØKKA SØR/VEST

Hull: 3

Nivå: 9.9


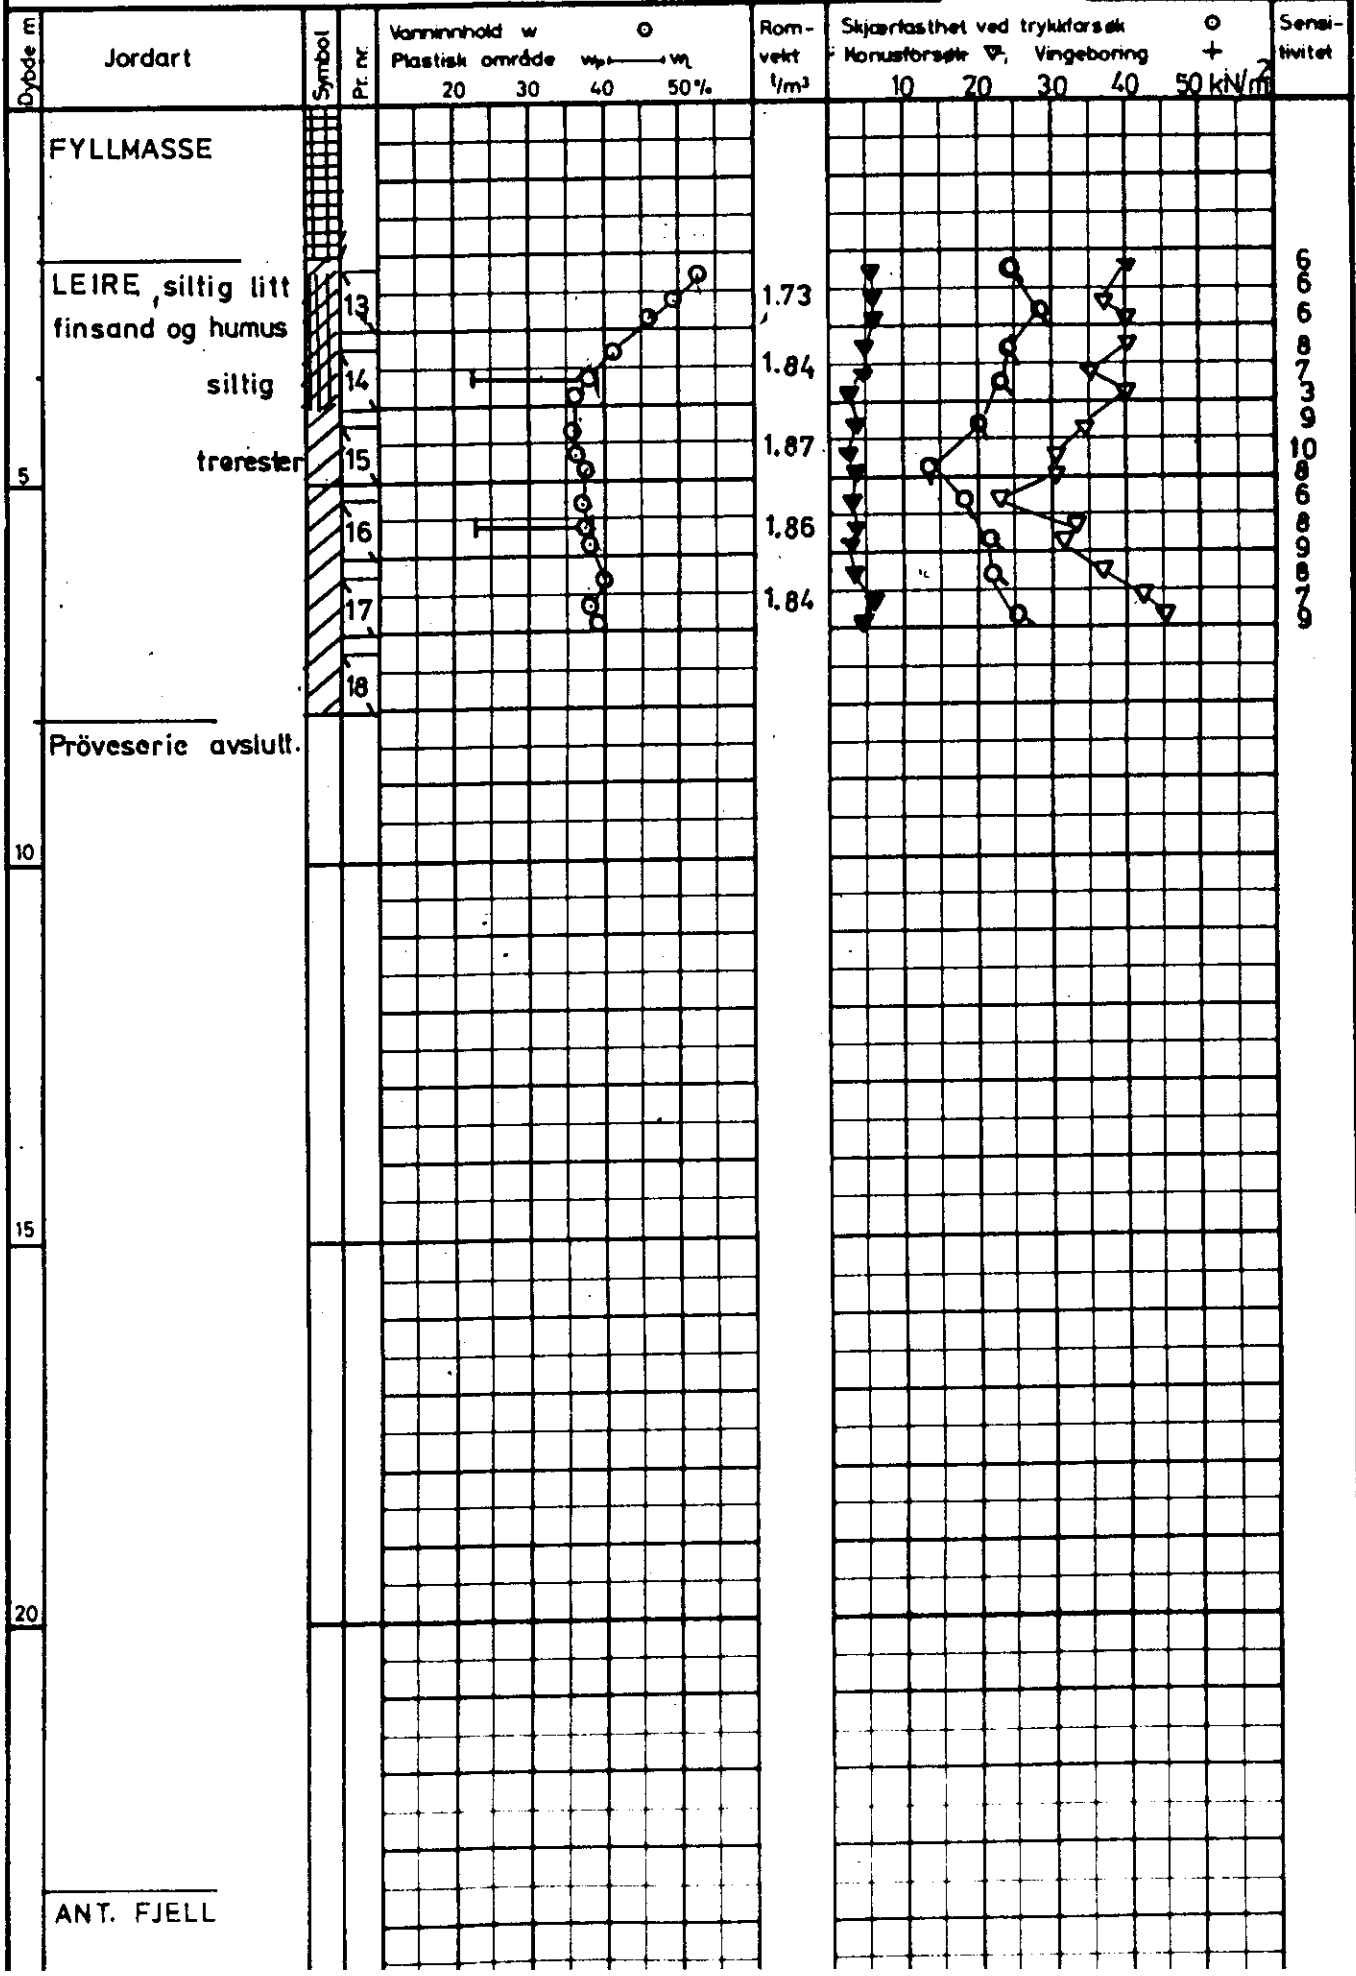
Prø: 54mm

Aksialdeformasjon %

Bilag: 4

Oppdrag: R-1927

Date: SEP. 83

6668239000000000