

BORING NR. PR. XXXVII  
BORET DATO 9/2-73

GEOTEKNISKE DATA

BORPLAN NR. 11407 D

TERRENGKOTE 157,4  
BUNNKOTE

DYBDE E METER	VANNINNHOOLD OG KONSISTENSGRENSER %	n %	O <sub>na</sub> %	γ Mip m <sup>3</sup>	SKJÆRFESTHET S <sub>u</sub> (Mp/m <sup>2</sup> )				
					1	2	3	4	5

MATJORD


TÖRRSK. LEIRE, SILTIG

LEIRE, SILTIG

en stein

m/finsandsjikt

MORENE, SANDIG

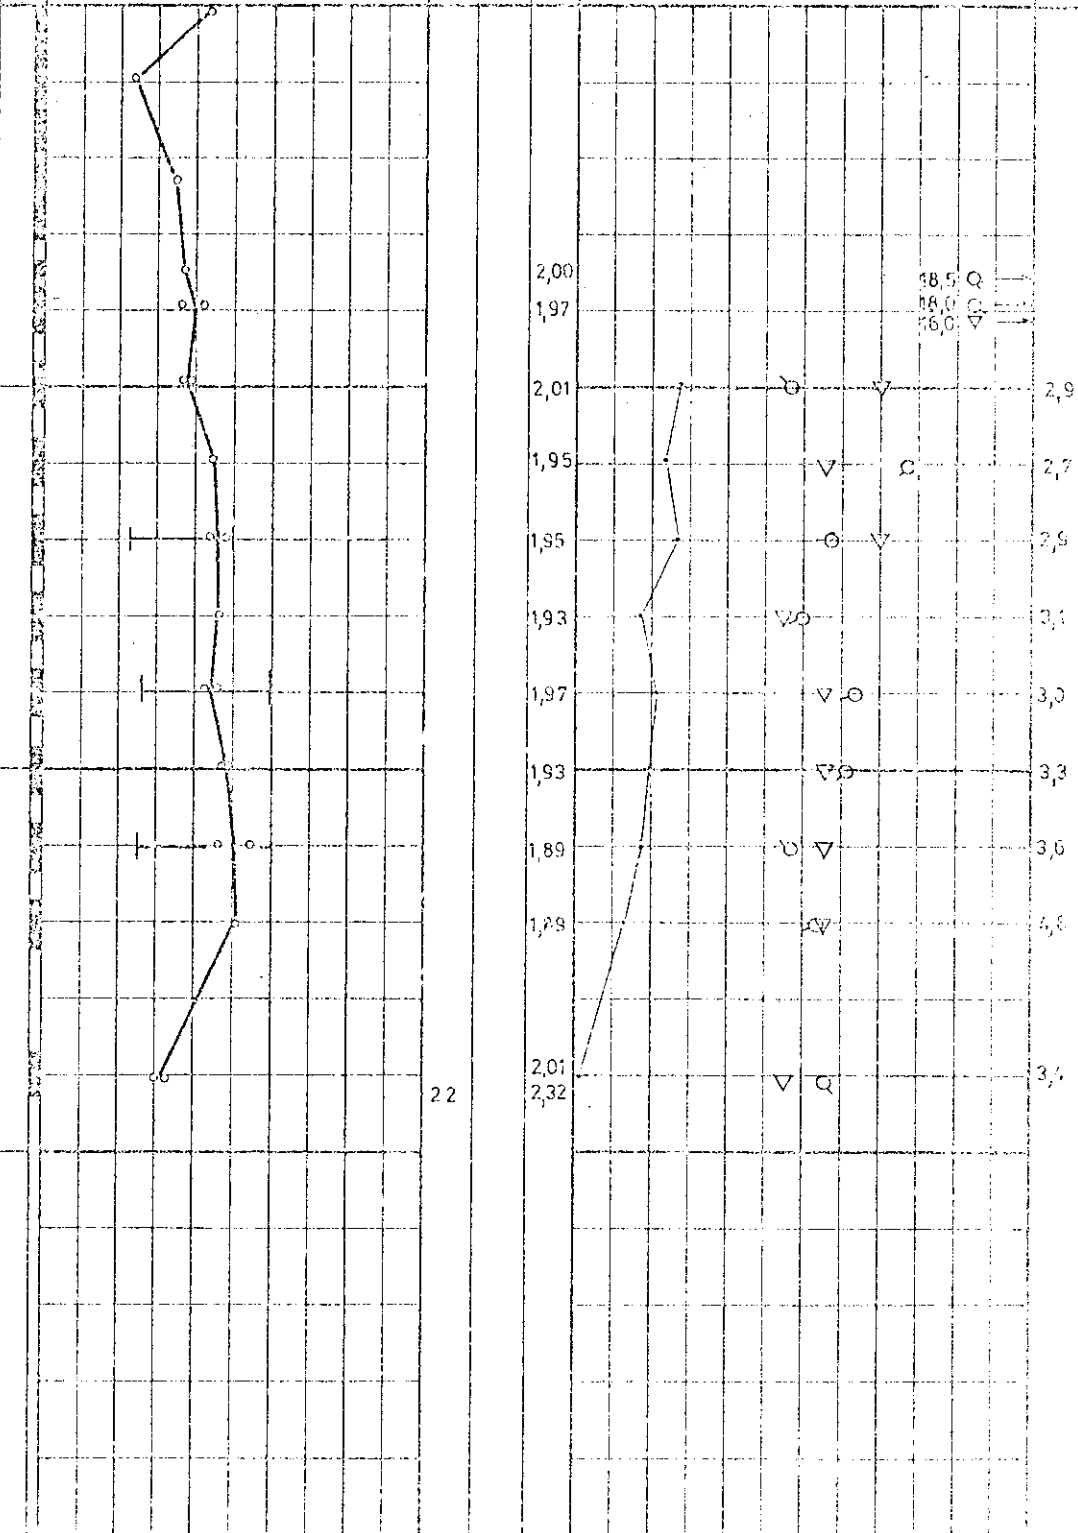

PR = PRØVESERIE  
SK = SKOVLØRNING  
PG = PRØVEGRUPP  
VB = VINGEBORING

○ NATURLIG VANNINNHOOLD  
— (w<sub>L</sub>) FLYTEGRERSE  
— (w<sub>P</sub>) TØRRLEGGINGSGRENSER  
ELLER (w<sub>P</sub>) HUMUSGRERSE

n = POROSITET  
O<sub>na</sub> = HUMUSINNHOOLD  
HUMUSHOLDTALLE  
γ = TOTAL BOMVERT  
γ<sub>d</sub> = TØRR BOMVERT

▽ KONTAKTSØRER  
○ TRUKKERSØRER  
□ DEFORMASJON VED BRET  
+ VINGEBORING  
• BOMVERT I JÅR 1973  
□ BOMVERT I 1974

DR. V. GRETTEIEN (DR. OGS. DR.) PR. (DR. S. ME. AND. H. E. L. O. G. R. S. S. E.) K. A. R. I. N. G. A. R. A. L. I. E. N. S. T. R. A. K. S. T. R. I. E. N.

4000-515

KONVR.

SK/EB

29-3-73

MÅL 1:100

11407 D

15.11.73