NOTEBY
NORSK TEKNISK BYGGEKONTROLL A.S

OBOS FURUSET FELT D

No N6 III 308N

PR. XXIV

BORING NR. PR. XXIV
BORET DATO

GEOTEKNISKE DATA

BORPLAN NR. 11407 D

TERRENGKOTE 158,1
BUNNKOTE

	n %	O_{na} %	γ Mp/m³	S_t
MATJORD				
matjordaktig				
TÖRRSK. LEIRE, SILTIG		0,9	2,05	
		1,0	1,95	
		0,9	1,95	
		0	1,93	2
LEIRE, SILTIG		0	1,92	13
m/enk. sand og gruskorn			2,01	7
SILT forvitret	35		2,11	

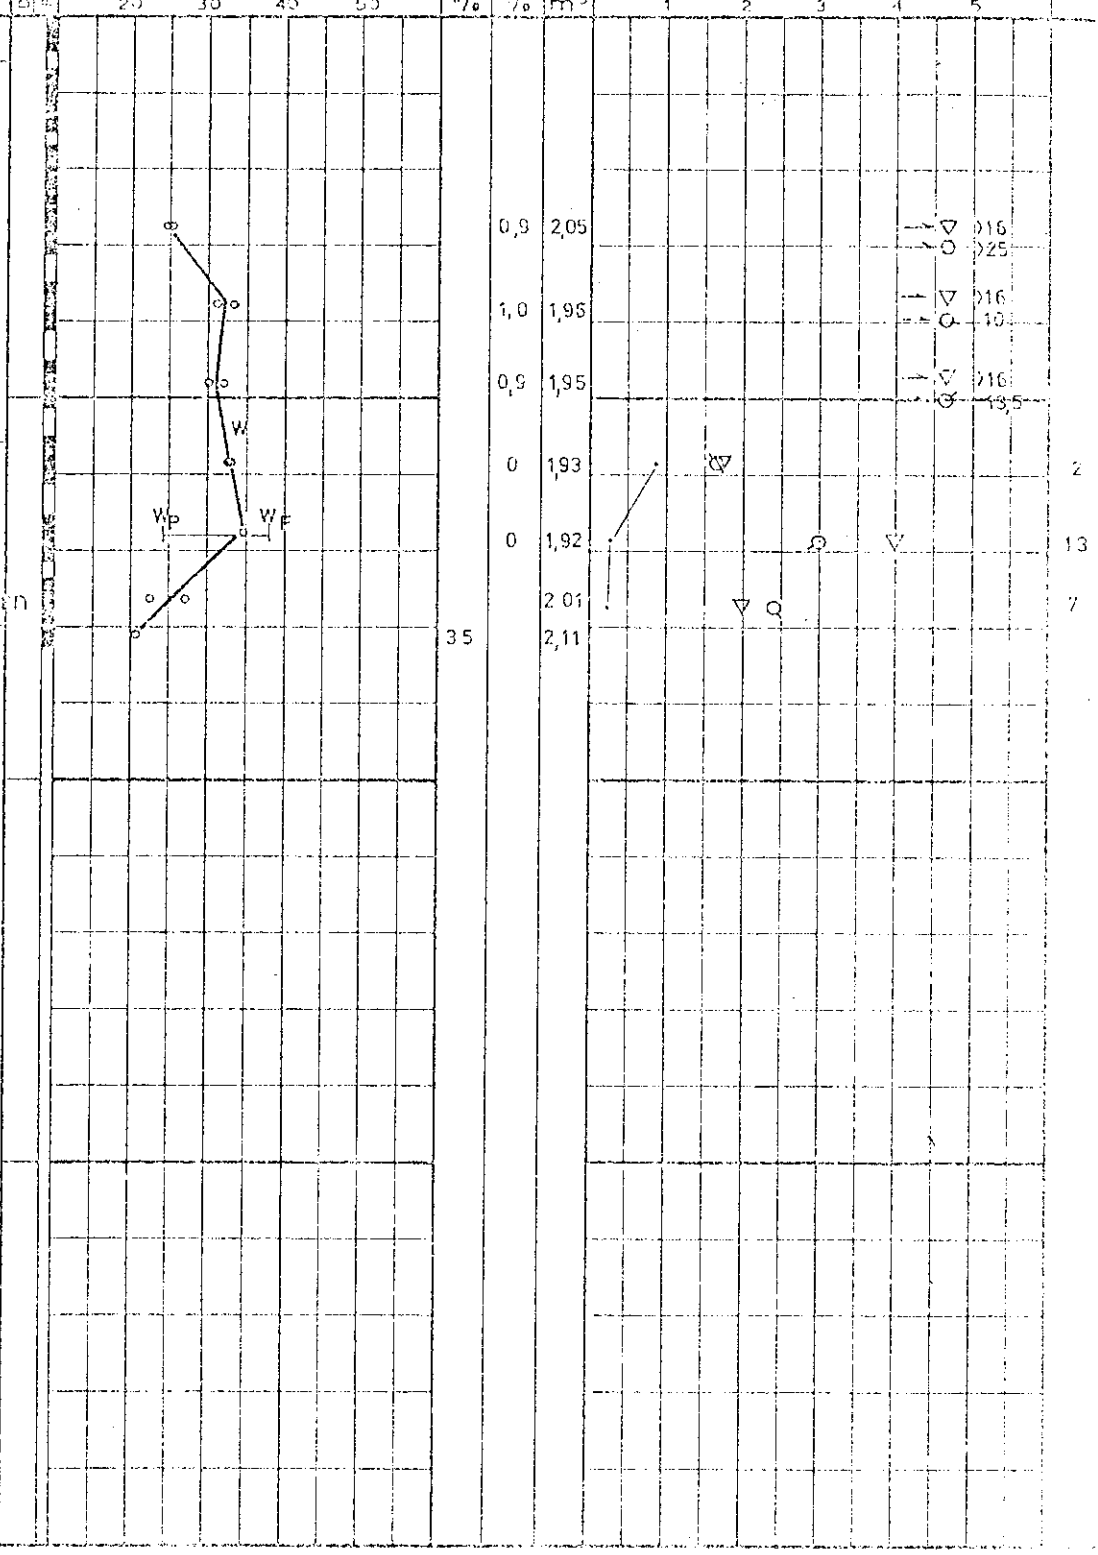

PR = PRØVESERIE
SK = SKOVLEBORING
PG = PRØVEGROP
VB = VINGEBORING

∘ NATURLIG VANNINNHOLD
— ⊣ (W_P) FINHETSTALL ELLER (W_L) FLYTEGRENSE
| — (W_P) UTRULLINGSGRENSE ELLER (W) KONUSGRENSE

n = POROSITET
O_{na} = HUMUSINNHOLD (NATRONLUTMET)
γ = TOTAL ROMVEKT
γ_d = TØRR ROMVEKT

▽ KONUSFORSØK
○ TRYKKFORSØK
15 ◇ 5 DEFORMASJON VED BRUDD
10
+ VINGEBORING
• OMRØRT SKJÆRFASTHET
▷ [illegible]

Ø = [illegible] P = FERMEARBEITE GRUNDØK K = [illegible]

4000-[illegible]	KONTR.	TEGNET SKJE I	DATO 5-2-73	MÅL 1:100	BAK NR. 11407D