


BORING NR. PR. XXXVII
BORET DATO 8/2-73

GEOTEKNISKE DATA

BORPLAN N
11407 D

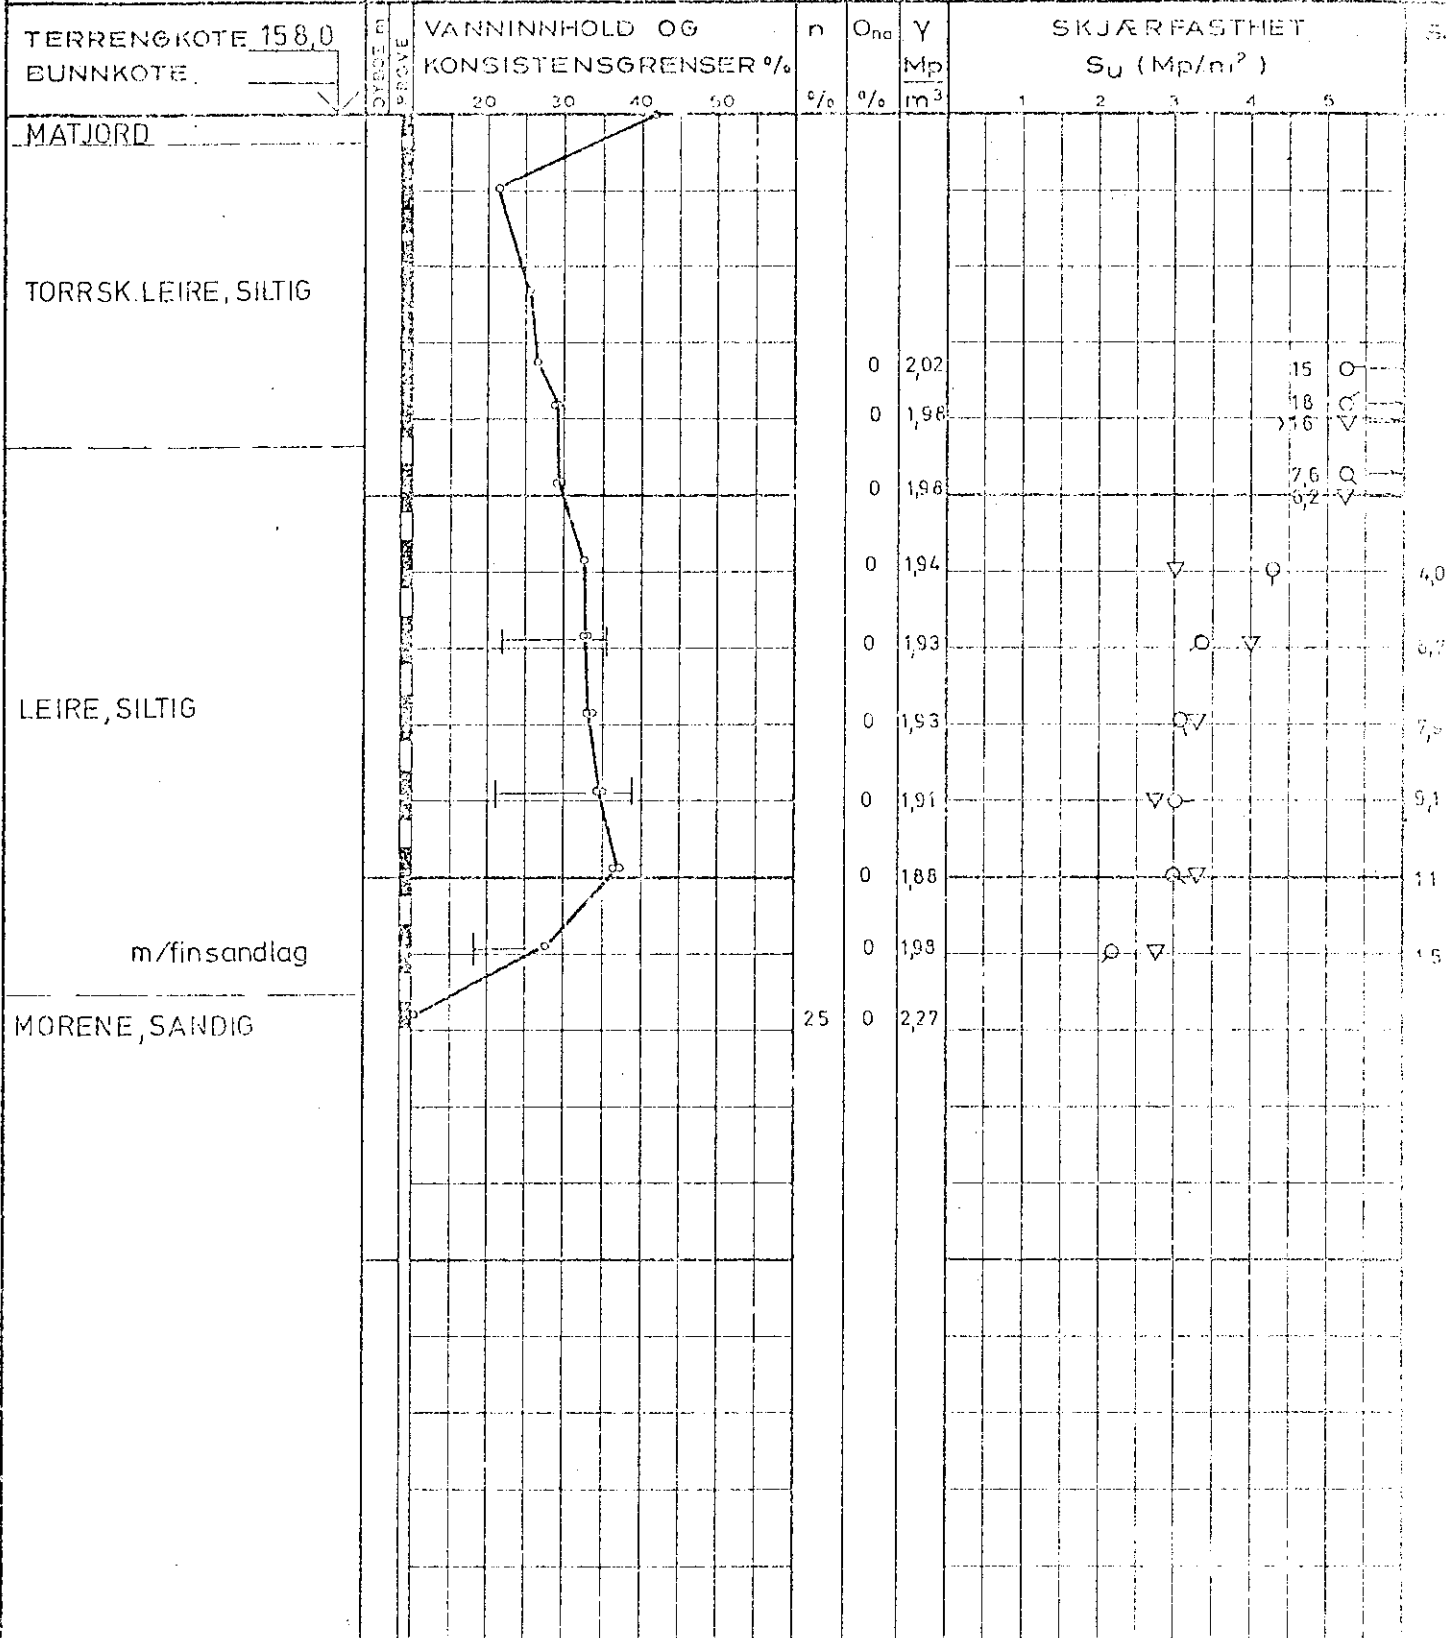

PR = PRØVESERIE
SK = SKOVLEBORING
PG = PRØVEGRUP
VB = VINDBORING

○ NATURLIG VANNINNHOOLD
— (w_f) FINHETSTALL ELLER
(w_l) FLYTEGRENSE
— (w_p) UTRULLINGSGRENSE
ELLER (w) KONSISTENSGRENSE

n = POROSITET
O_{no} = VANNINNHOOLD
(NATRONMET)
γ = TOTAL RØMVEKT
γ_d = TØRR RØMVEKT

▽ RØMSTØRØK
○ TRYKRETSØK
○ 0,5
○ 10
+ JØRGE BORING
+ ØMØRTE SKJÆRFESTHET
S_u = SKJÆRFESTHET

W = ØDMETERFORØK P = PERMEABILITETSKOEFF. K N = LØSNINGSGRADENING T = TRIANGULÆR FORST.