NOHI 1

106A

SIVILINGENIØR PER M. HAUGHUS
RÅDGIVENDE INGENIØR - OSLO

PRØVETAKNINGSPROFIL

Sted INDUSTRIBYGNING – OLE DEVIKS VEG 30, OSLO
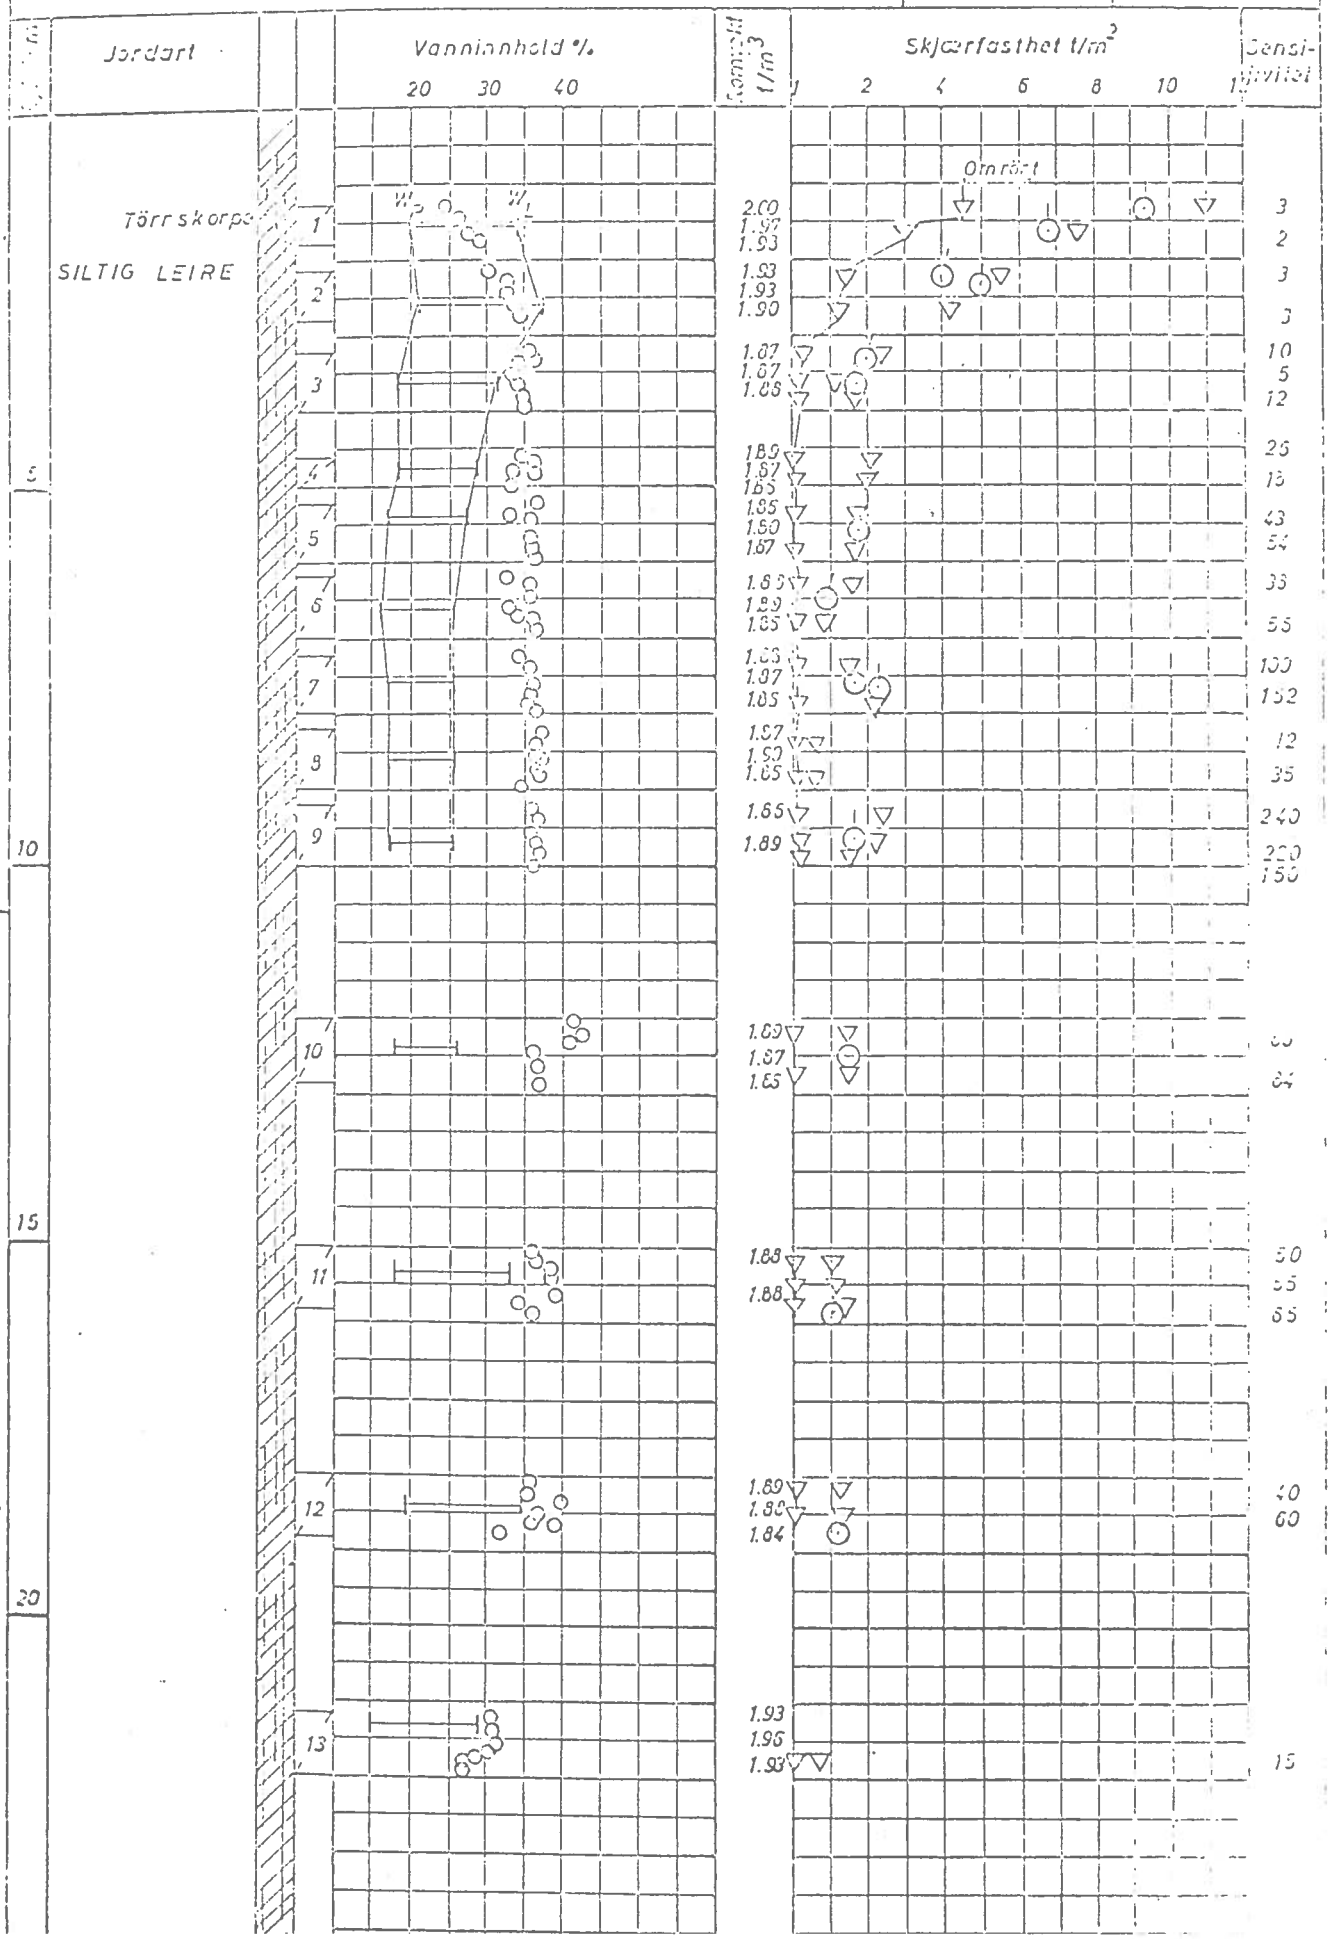
Hull 2	Side 12
Nivå + 84.5	Oppdrag 304
Prøve Ø 54 mm	Dato MARS 1965