NO 11

104A 105A

SIVILINGENIØR PER A. TRONSRUD
RÅDGIVENDE INGENIØR - OSLO

VINGEBORPROFIL

Sted INDUSTRIBYGNING - OLE DEVIKS VEG 30, OSLO
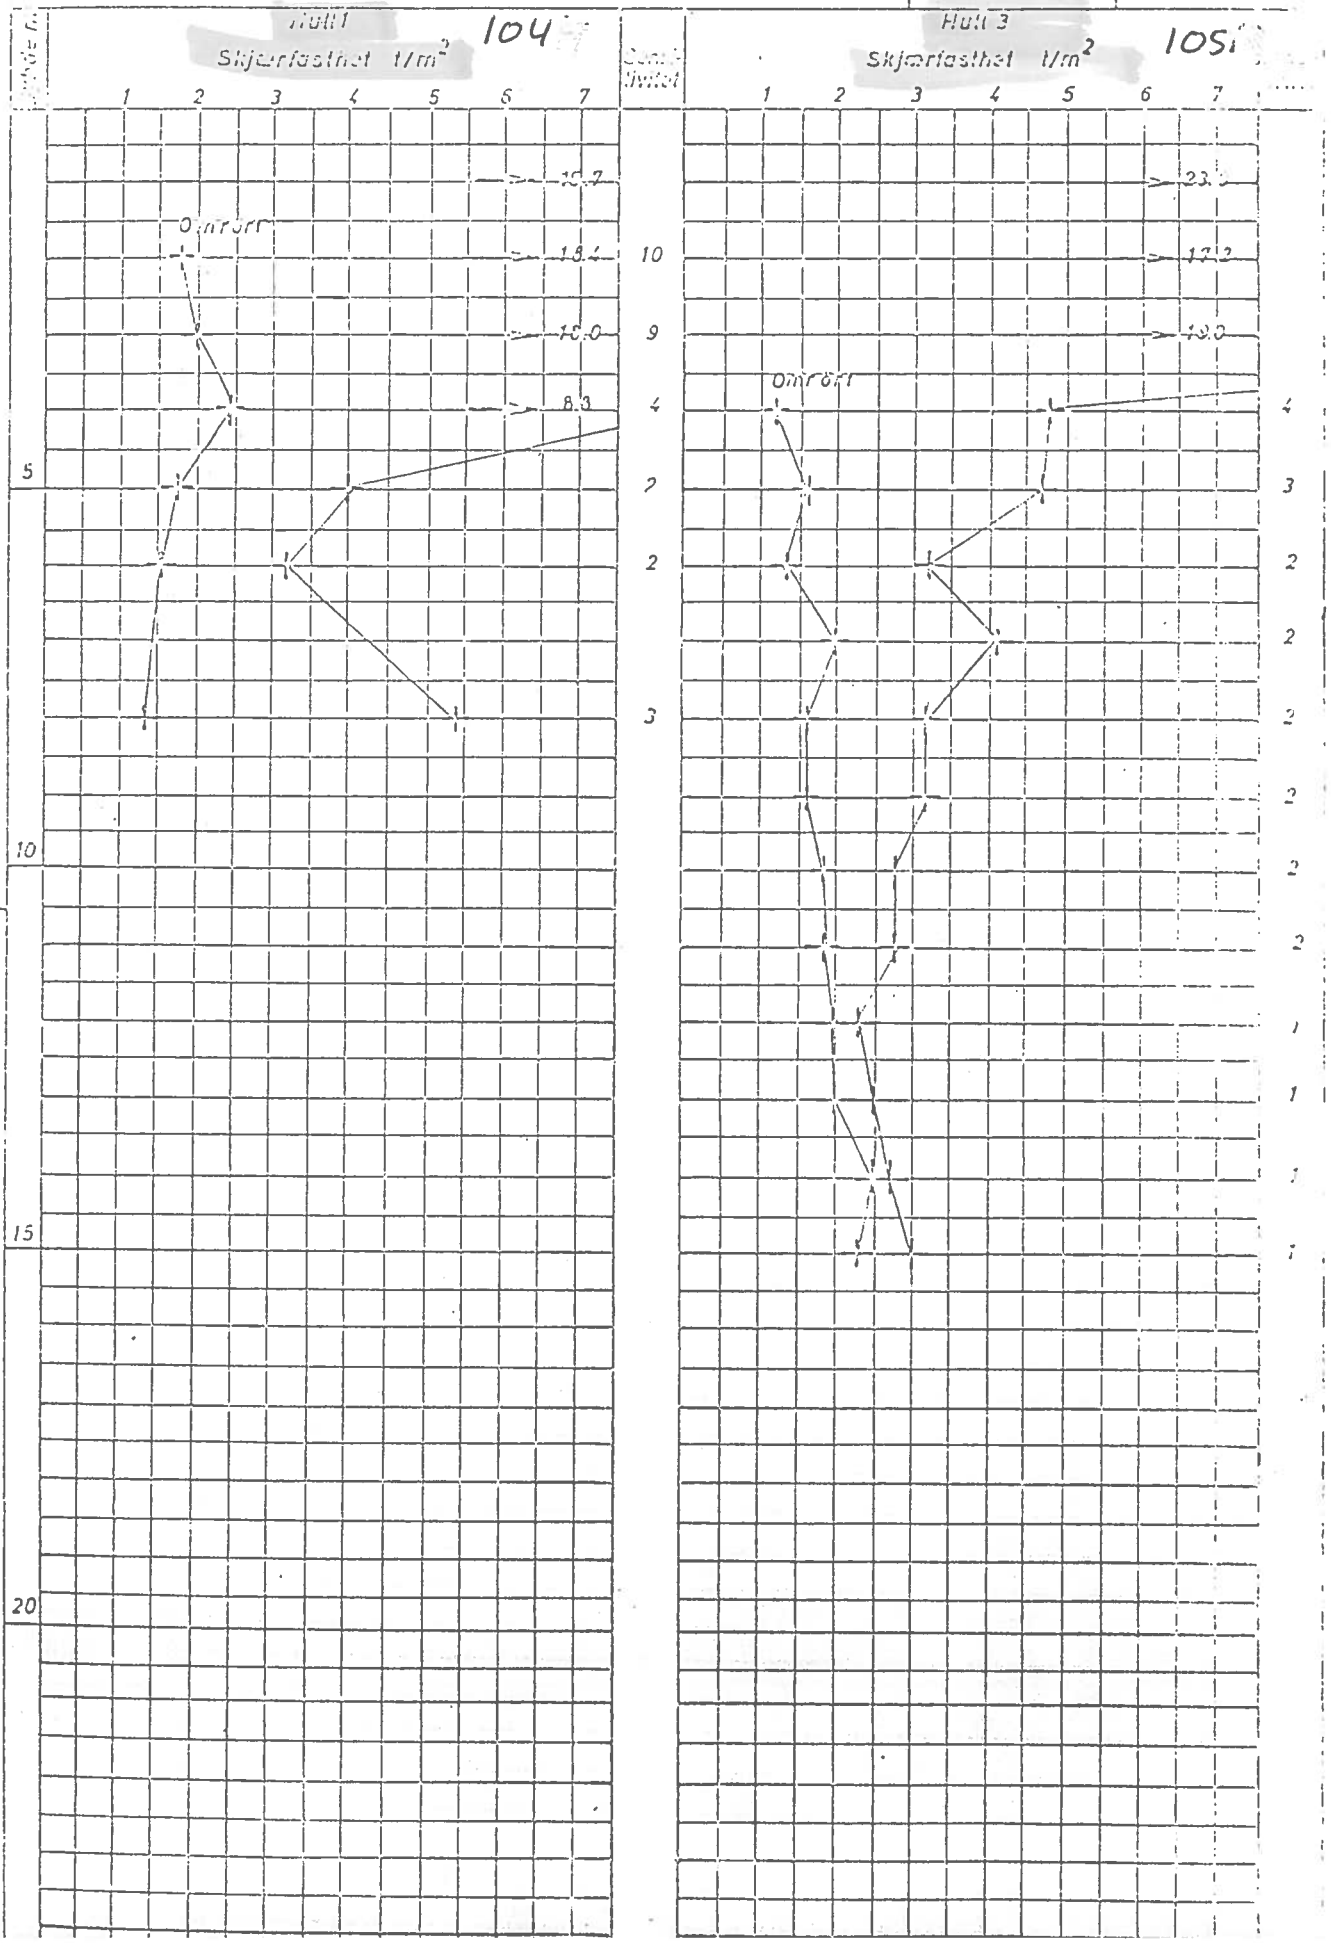
Hull 1 og 3	Diag 3
Niv C+88.0 - +65.8	Oppdrag 334
Sign. T.L.	Dato FEB. 1985