


KNOPH & KJØLSETH %

Oppdr. G-816
 Prosjekt BOLIGBLOKK NR 12 OG 17
 Sted MUNKELIA

Prøveserie II og III **202K**
 Prøve Ø 54 mm **103K**
 Dato 12-11-62
 Sign. P. Svam

202K

5069 II

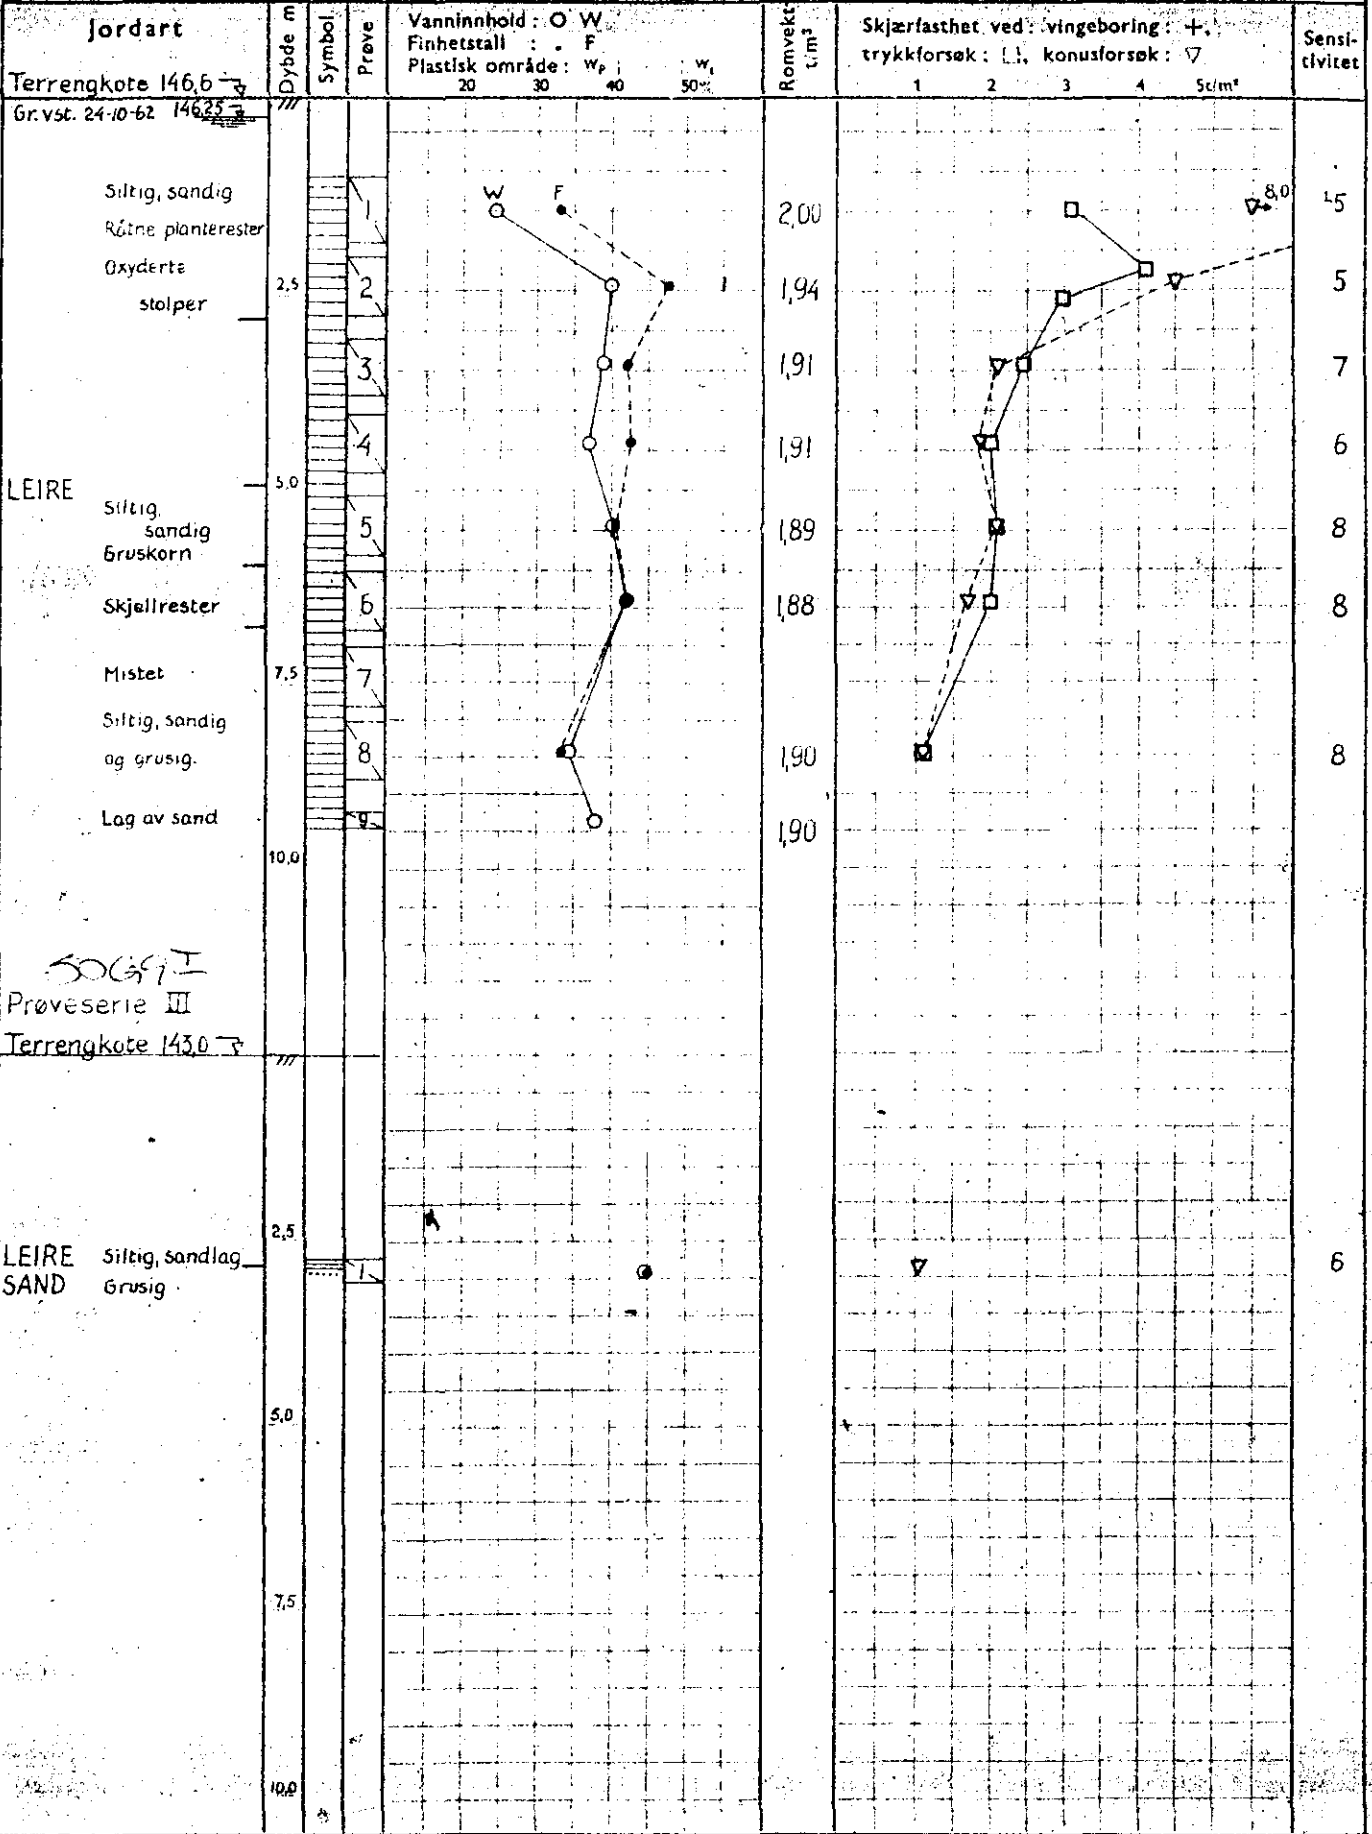

103K

Ø=ødometer P=permeabilitetsforsøk K=kornfordeling T=triaksialforsøk

Symboler: Humusjord Fyllmasse Leire Silt Sand Grus

Tegn nr. G-816-2