


KNOPH & KJØLSETH %

Oppdr. G-816
Prosjekt BOLIGBLOKK NR II
Sted MUNKELIA

Prøveserie I Jolk
Prøve Ø 54 mm
Dato 12-11-62
Sign. P. Kvern

SOG 9 II

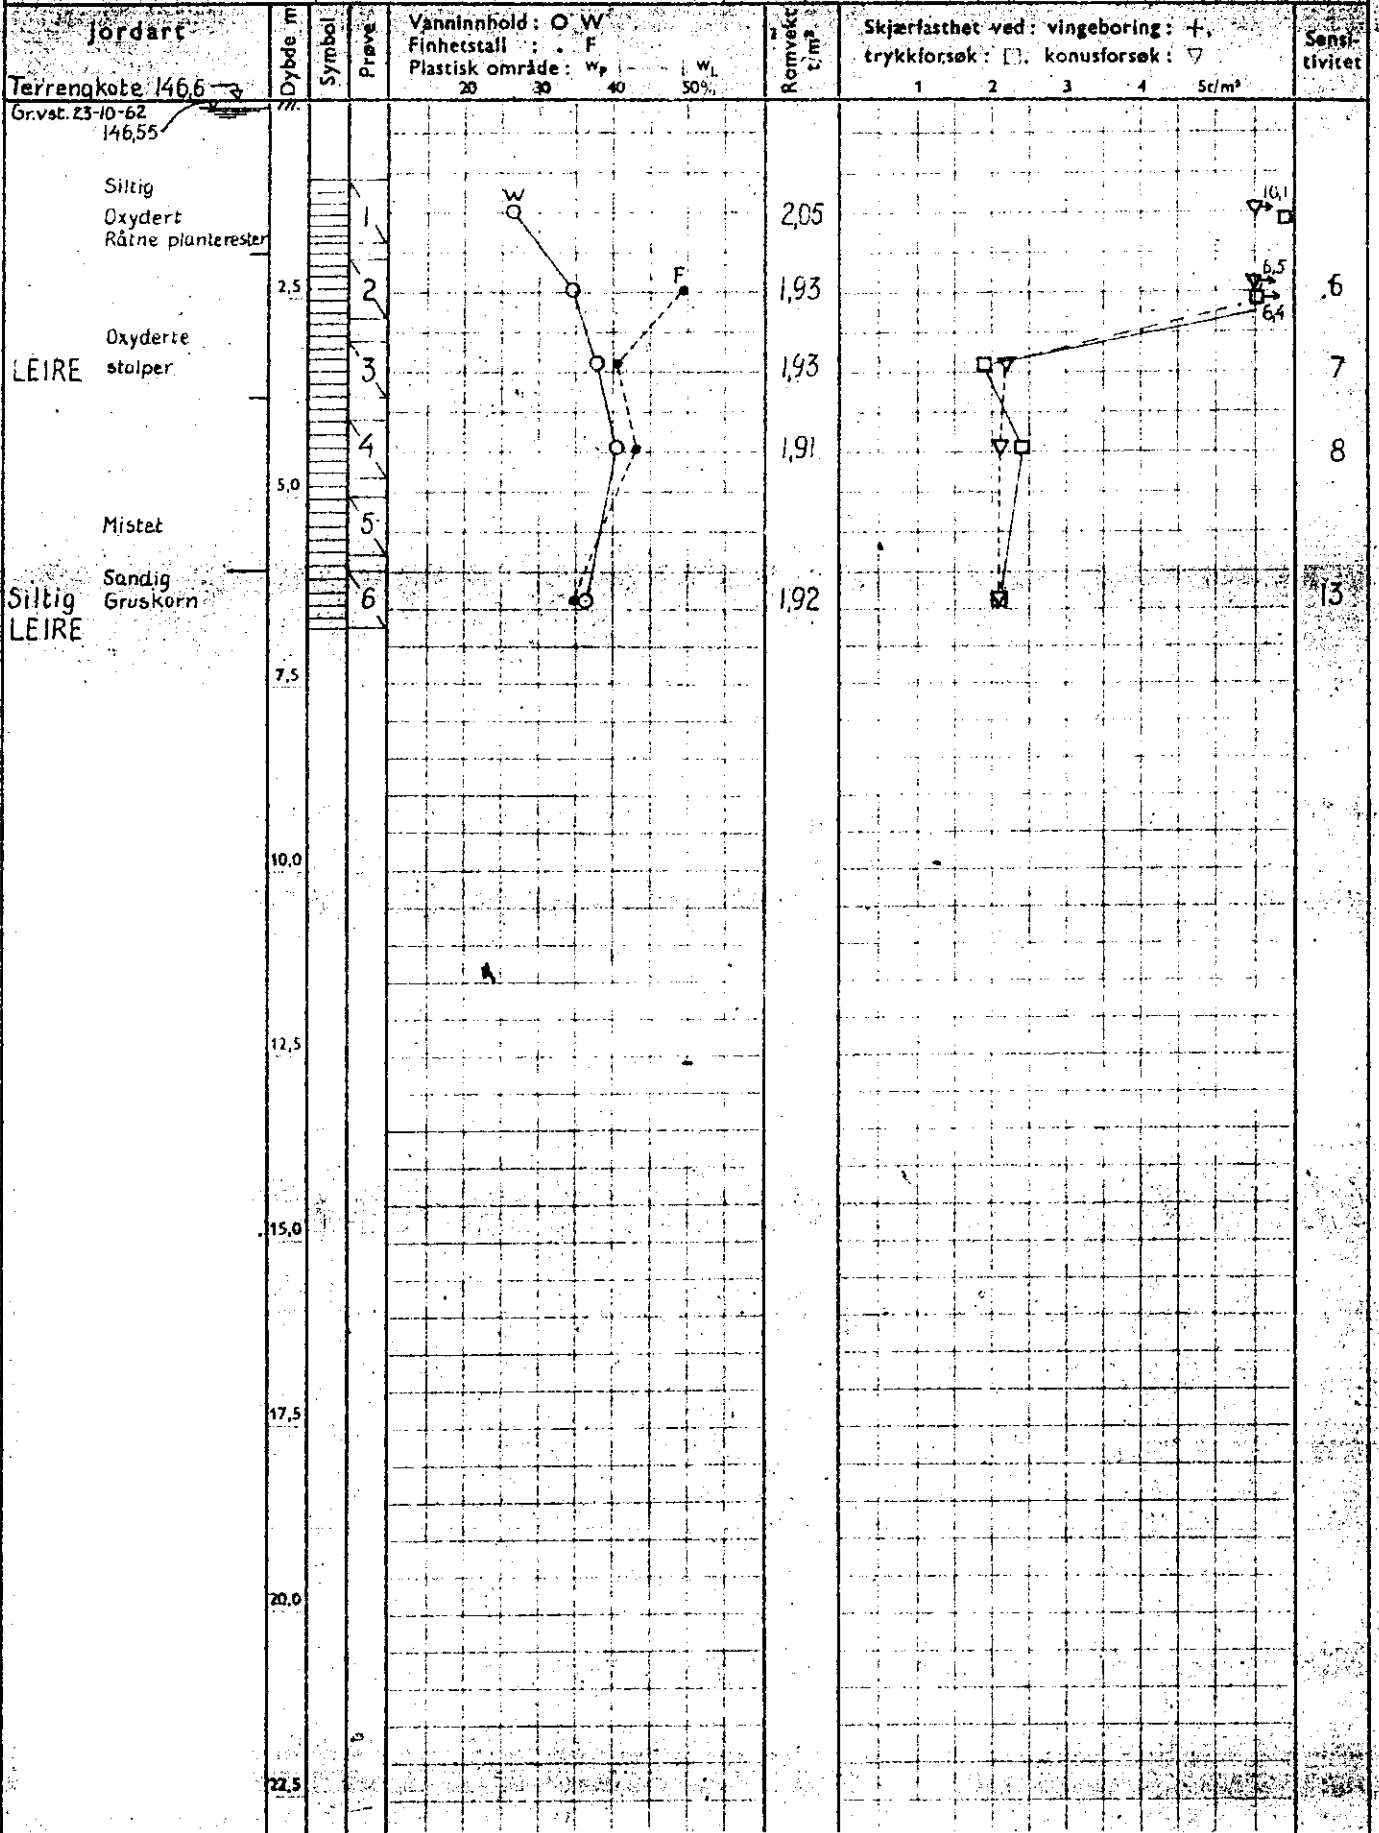

Ø=ødometer P=permeabilitetsforsøk K=kornfordeling T=triakslforsøk

Symboler:

Humusjord	Fyllmasse	Leire	Silt	Sand	Grus

Tegn nr. G-816-1