


Oppdr. HØINESS & HØINESS A/S  
 Prosjekt. INDUSTRI TOMT TEVLINGVEIEN  
 Sted FELT C - SØNDRE DEL  
 NO M6<sup>III</sup> 315K

Tegn. nr. 32108-5  
 Boring nr. V.B. 4/6  
 Ving dim. 65-130 mm  
 Dato boret 5.6.1970

VINGEBORING

Anmerkninger  
 Terrenghøite 108.3

Skjærfasthet

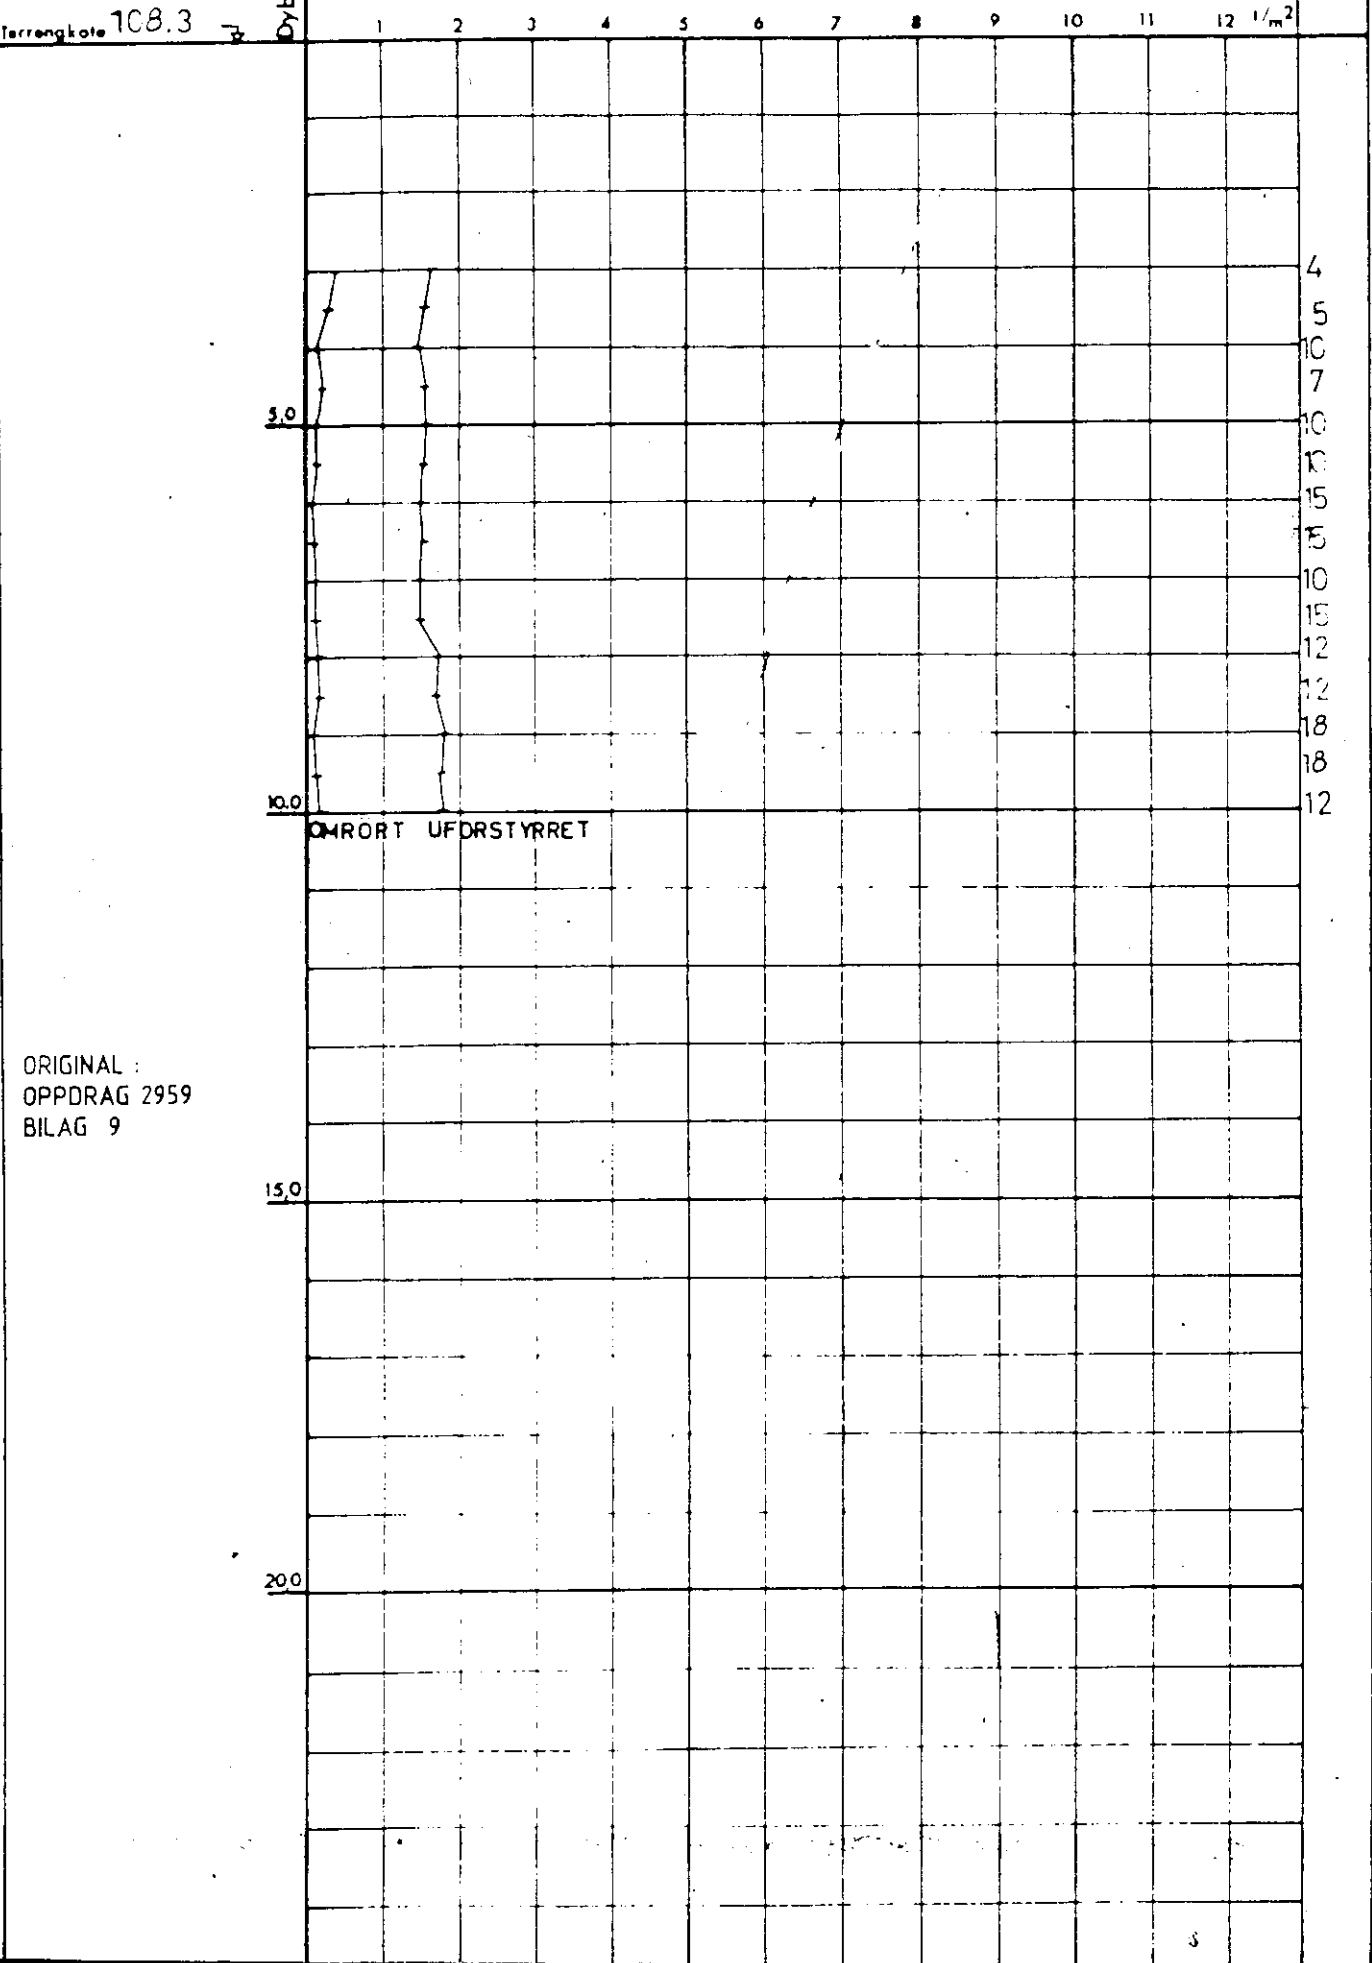

ORIGINAL :  
 OPPDRAG 2959  
 BILAG 9