

Oppdrag: Sykehjem OPPSAL

Hull	Opptak med:	Dyp i m. regnet fra:	Grunnvannstand
I- III	Skovlebor	Kote:	1
		*	


TEGNFORKLARING

w = vanninnhold	Romvekt:	<input type="checkbox"/> = enkelt trykkforsøk
w <sub>p</sub> = utrullingsgrense	○ = hele prøven	▽ = konusforsøk
w <sub>L</sub> = flytegrense	● = lokalt i prøven	+ = vingebror
∅ = ødometerforsøk	$\frac{\Delta h}{h_0} \% =$ bruddeforamsjon ved trykkforsøk	

Soi4

Arb.nr.: 1/72

Tegnet: 7.3.73 IV.

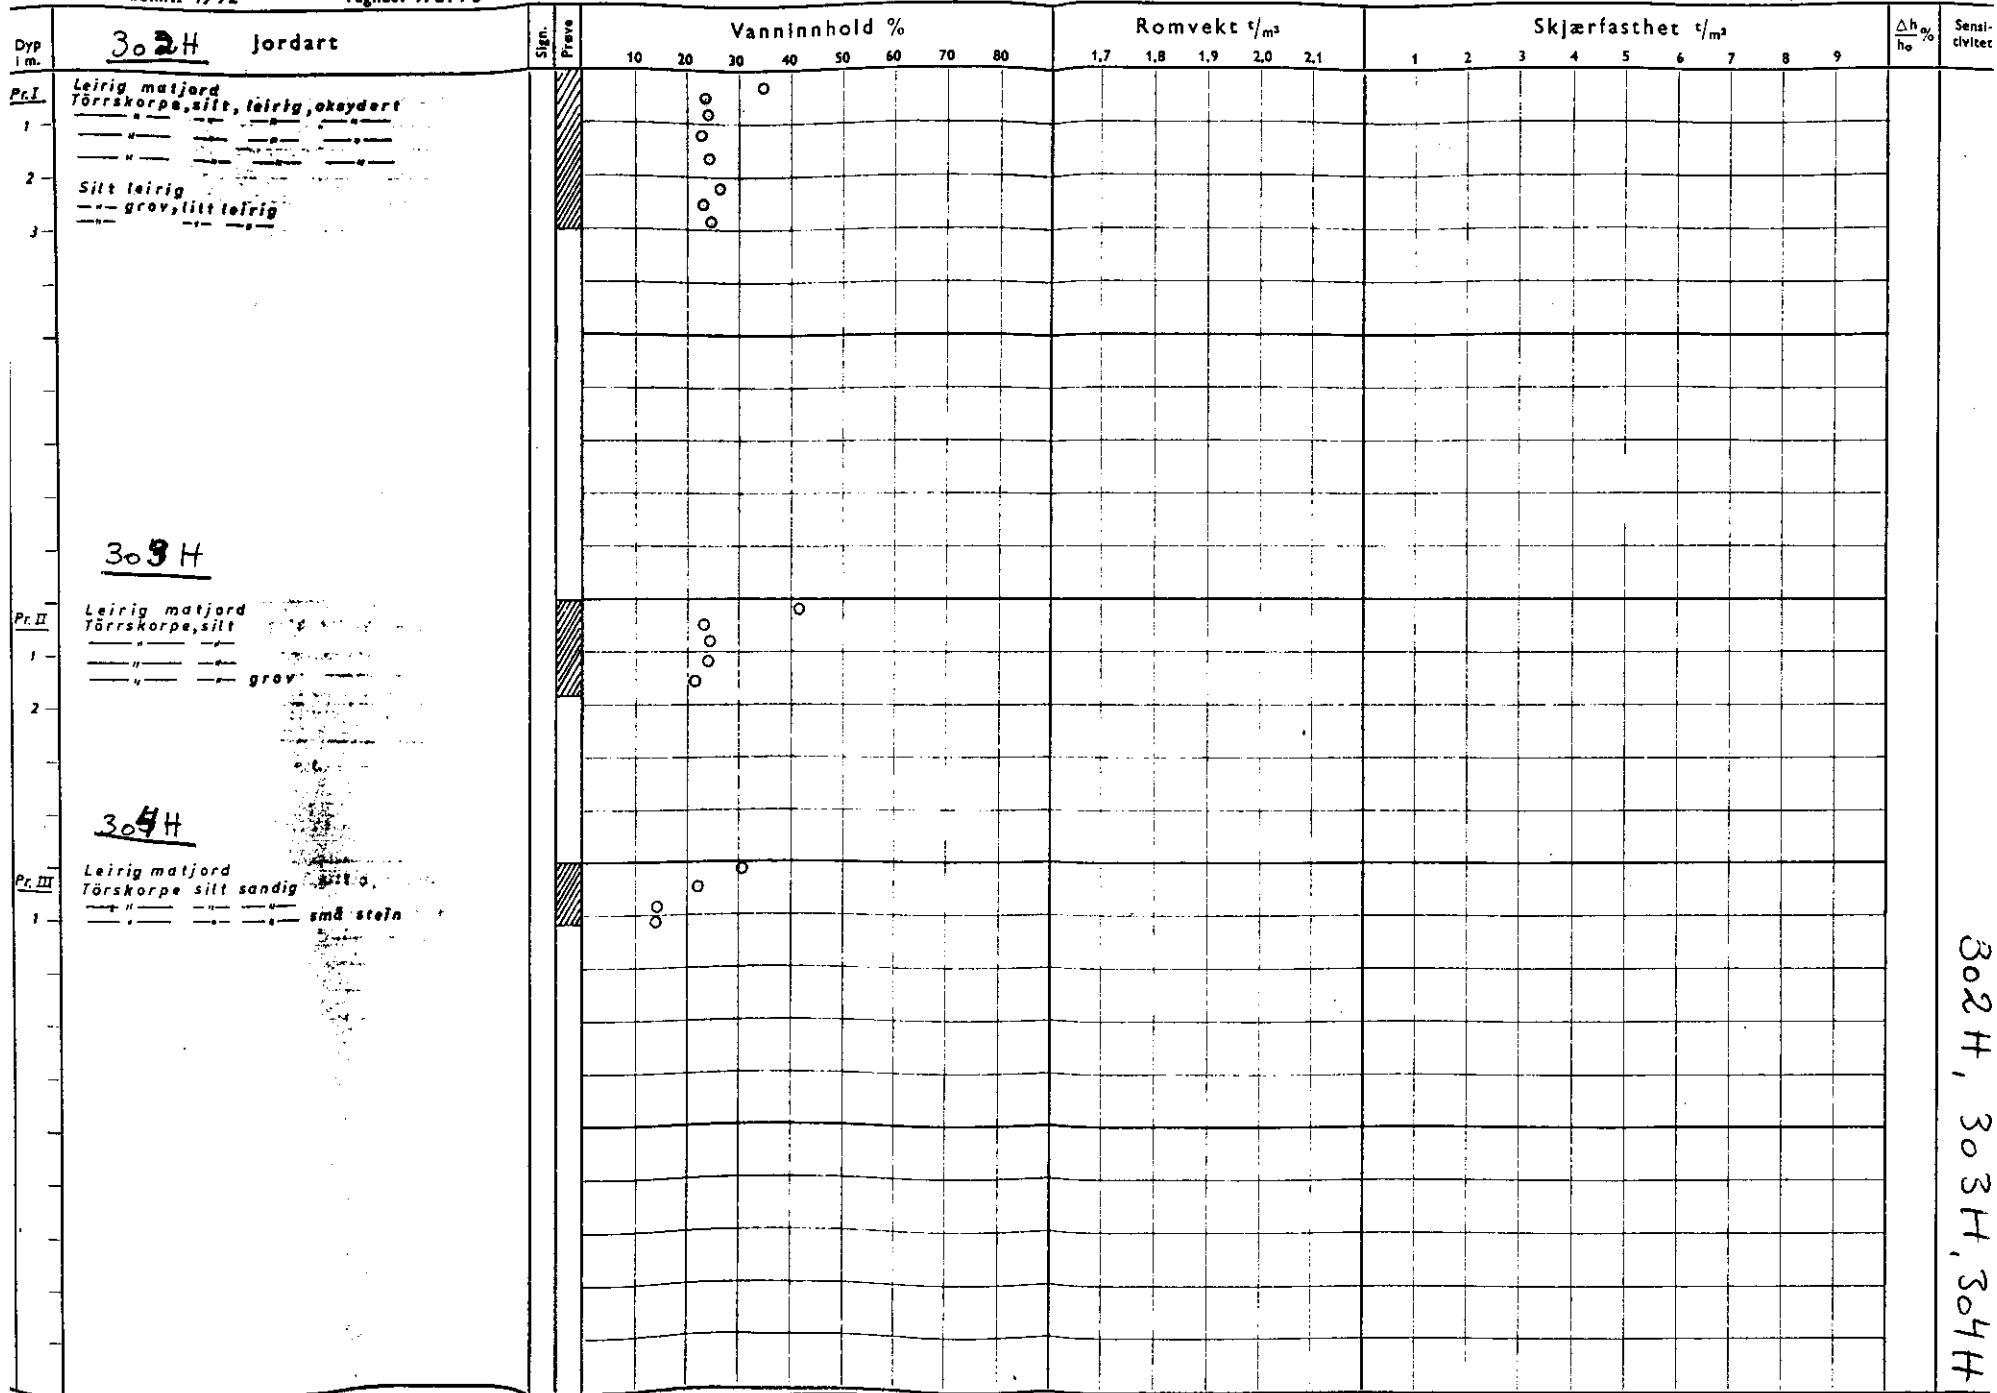

302H, 303H, 304H