


NV: A4

Tilhører Undergrundskartverket
MA 1000 10000

Kladder til U-kort
her med Sivked dia-
gramm og 5-m leote

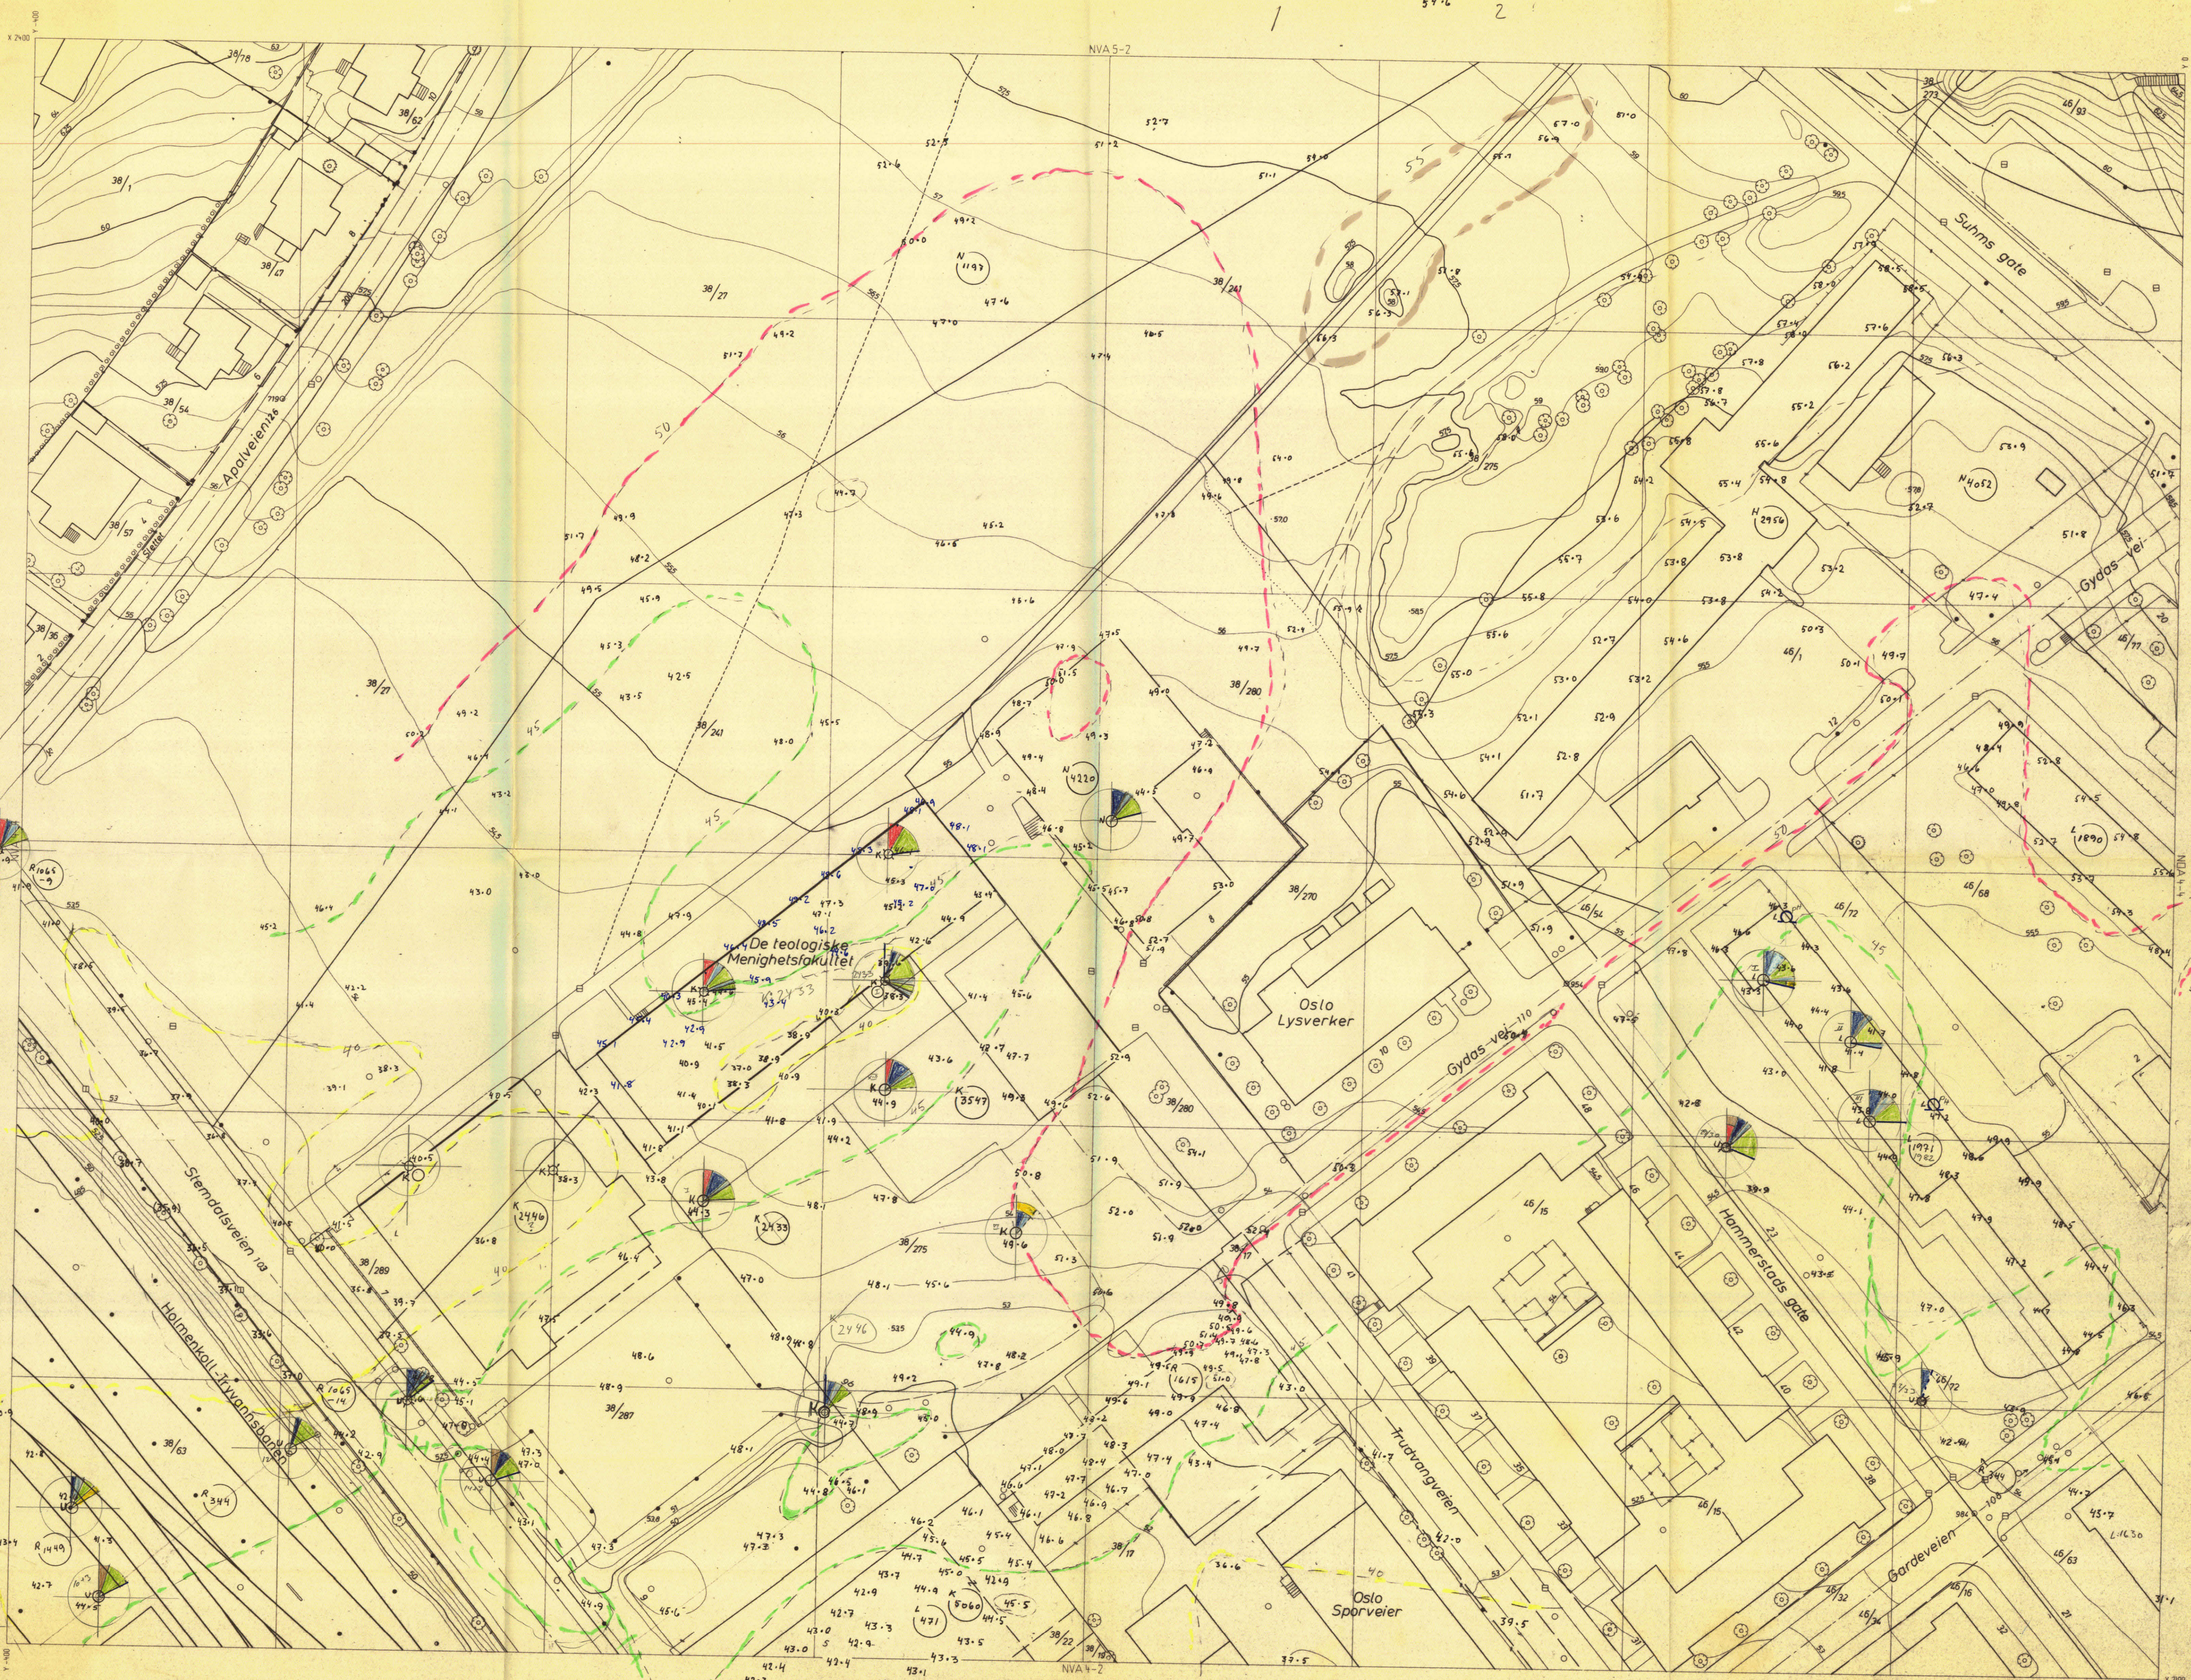

NVA 5-2

1 54.6 2

De teologiske Menighetsakademiet


Oslo Lysverker

Oslo Sporveier

OSLO NVA 4-1

10.12.79-1 GRAVMA

PROFANE INNSKRIFFET 1890, 1. OG 2. UTTAG 1872

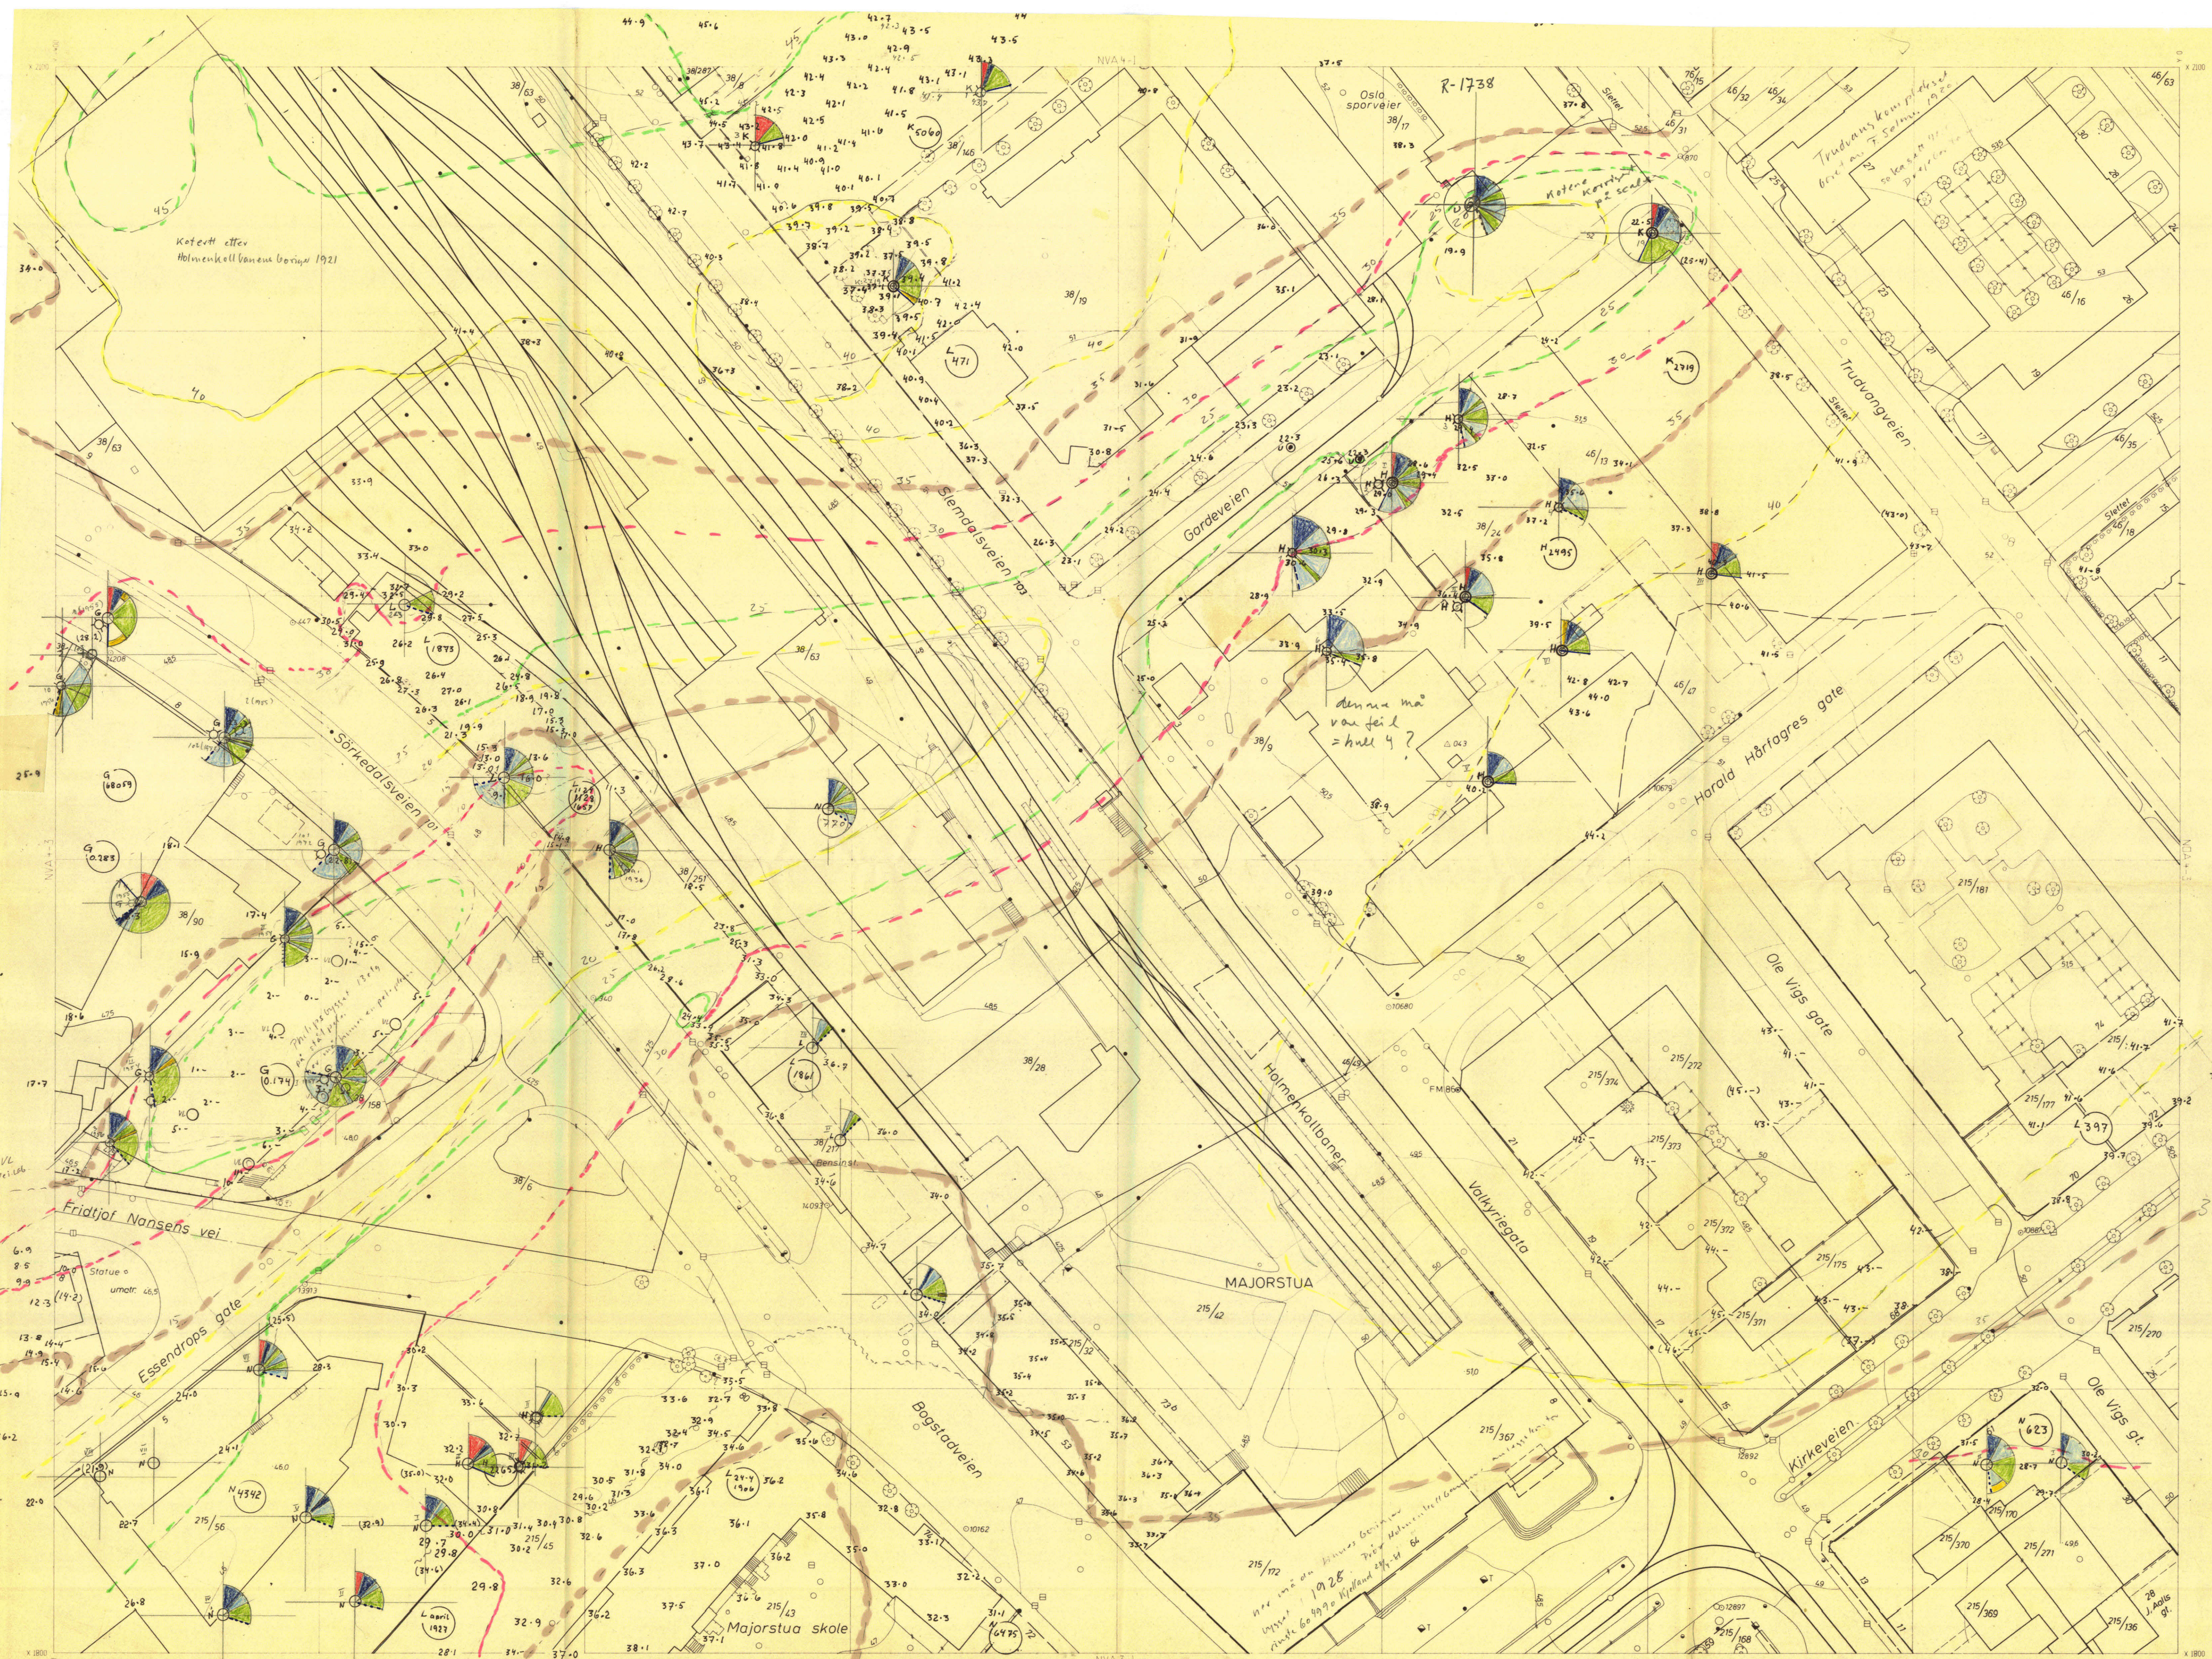

Kafertt etter
Holmenkollbanen bygget 1921

R-1738

Oslo sporveier
38/17

Trudvangskomplekset
bygd av F. Selmann 1920

denne ma
van feil
= hull 4?


MAJORSTUA

Majorstua skole

OSLO
M1:500
EKV. Q5M

OPPMÅLINGSVESENET 1980 AJOUR 1977

NVA 4-2

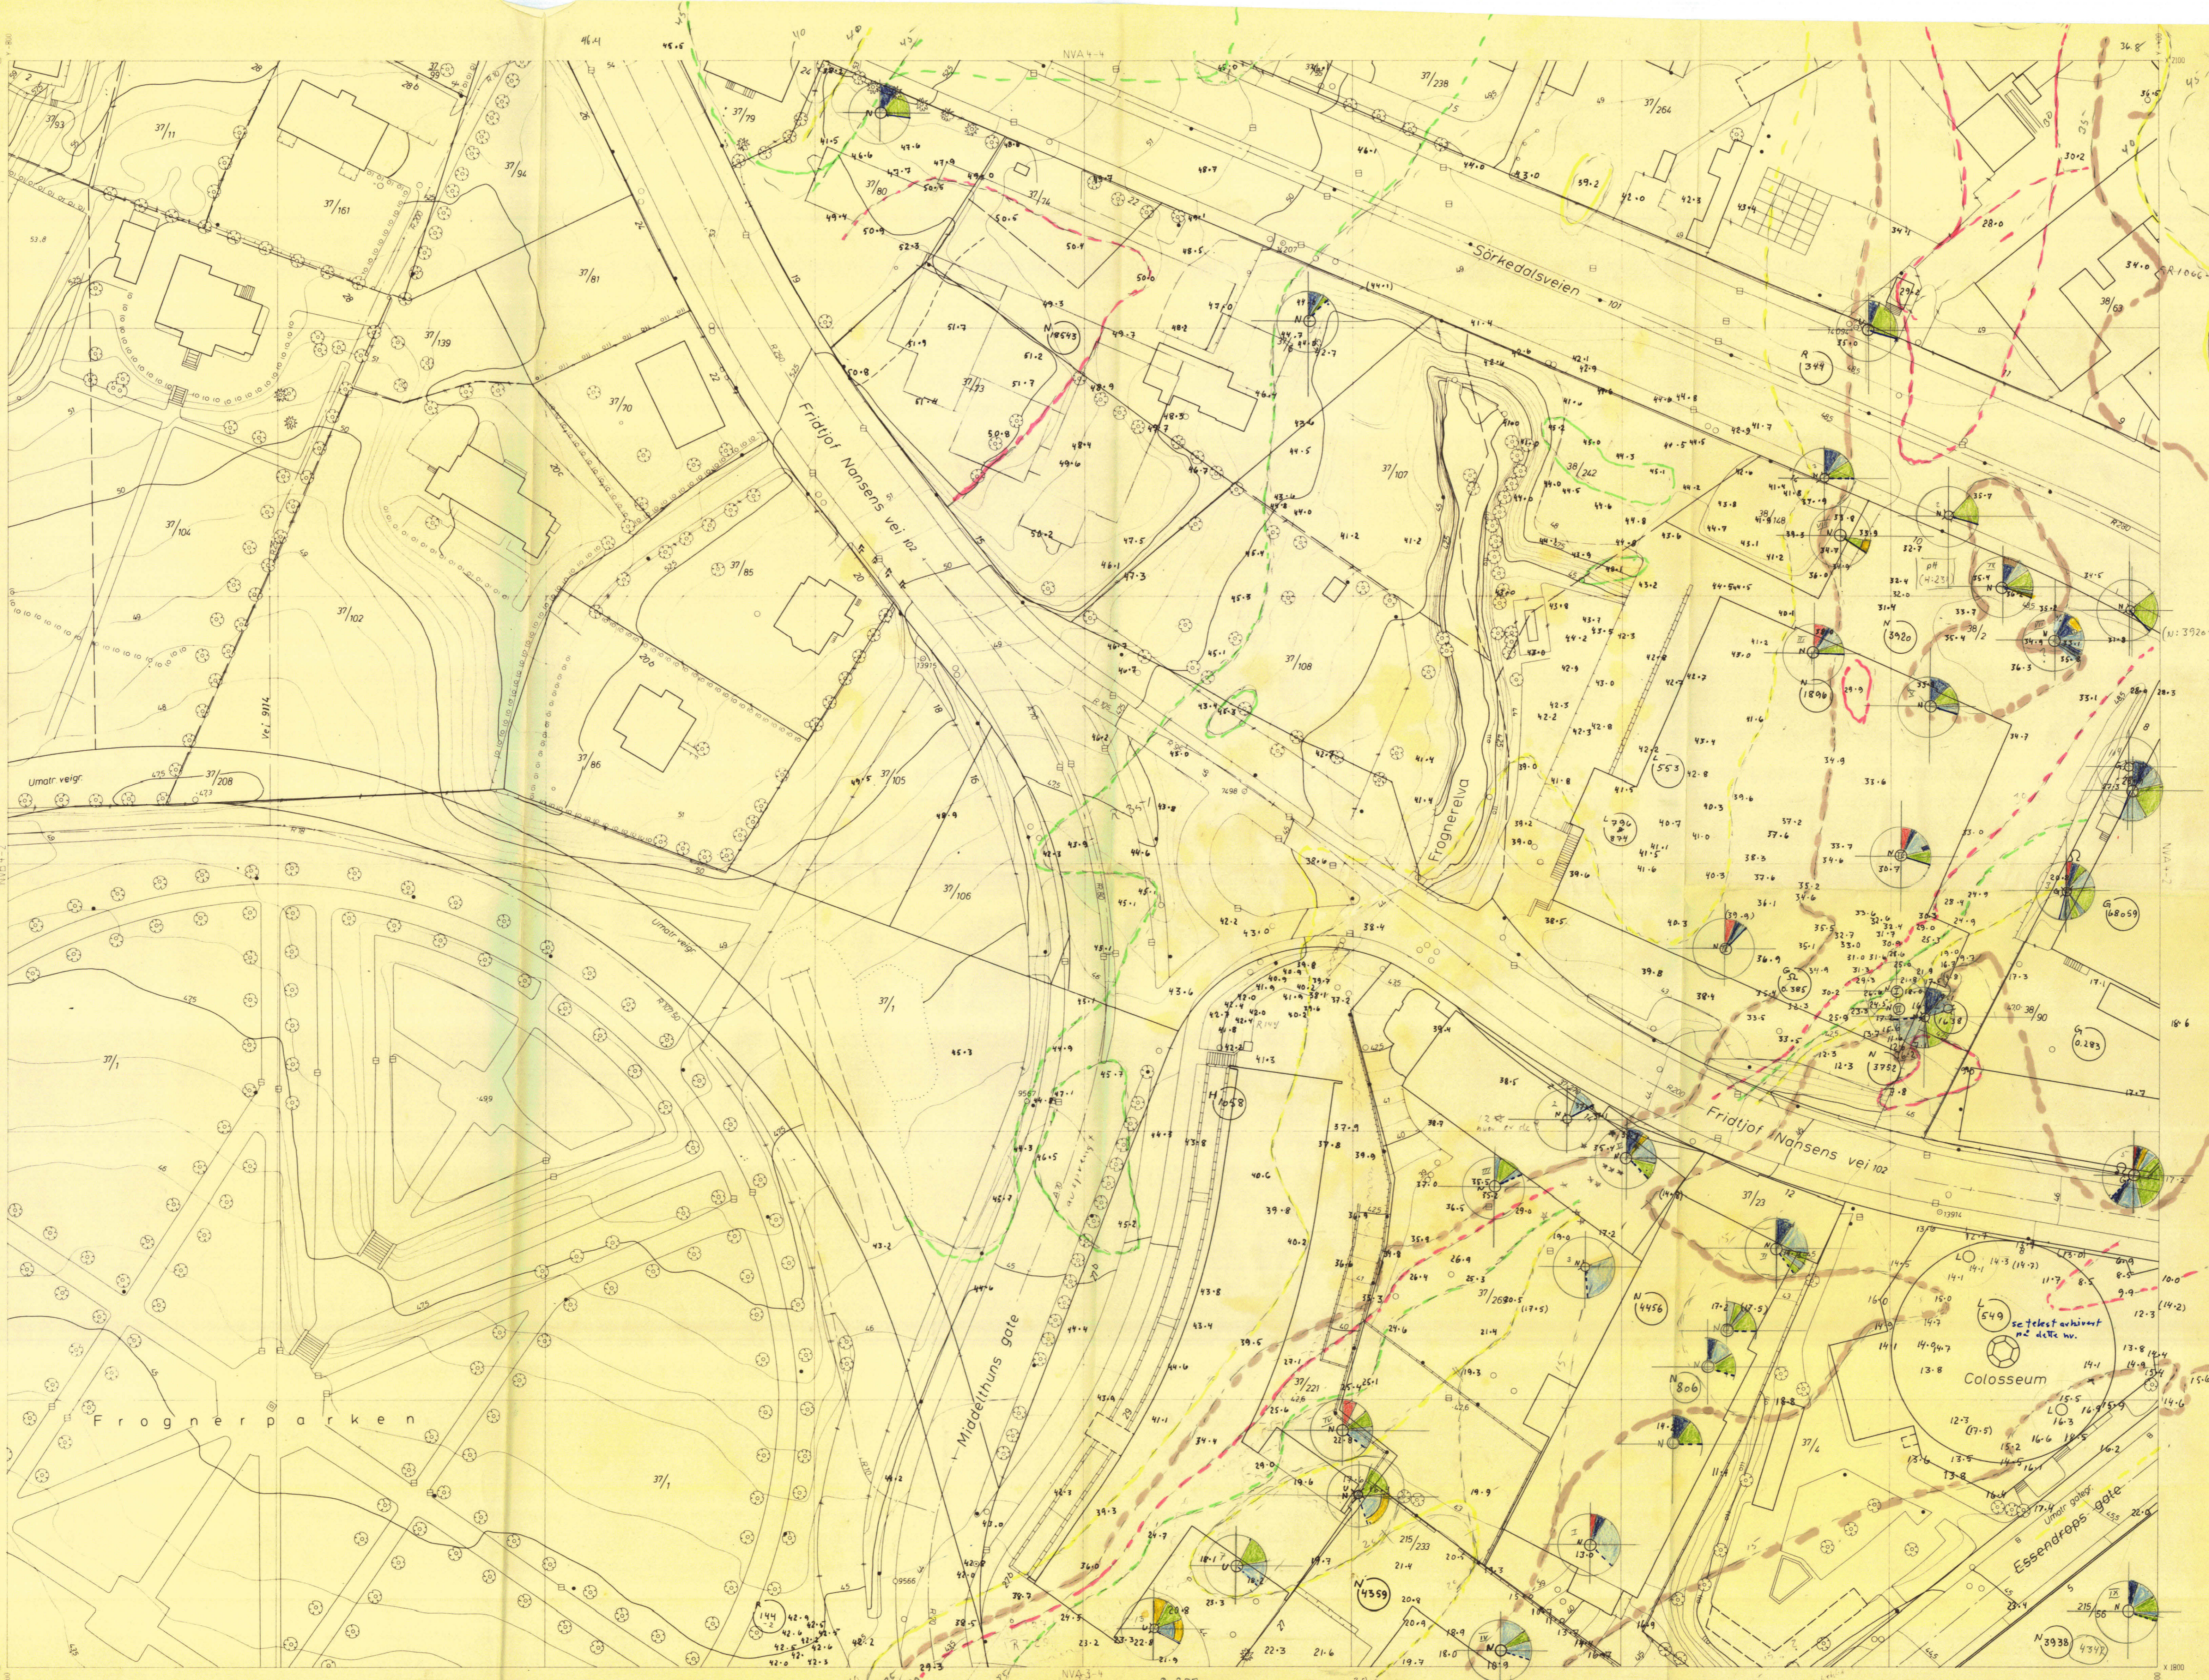


R-329
dato 7.8.13
R-144 Ed. 11

R-116
dato 9
R-144 Ed. 12

OPPMÅLINGSVESENET 1980 AJDUR 1977

OSLO
M1:500
EKV. 1M

NVA 4-3

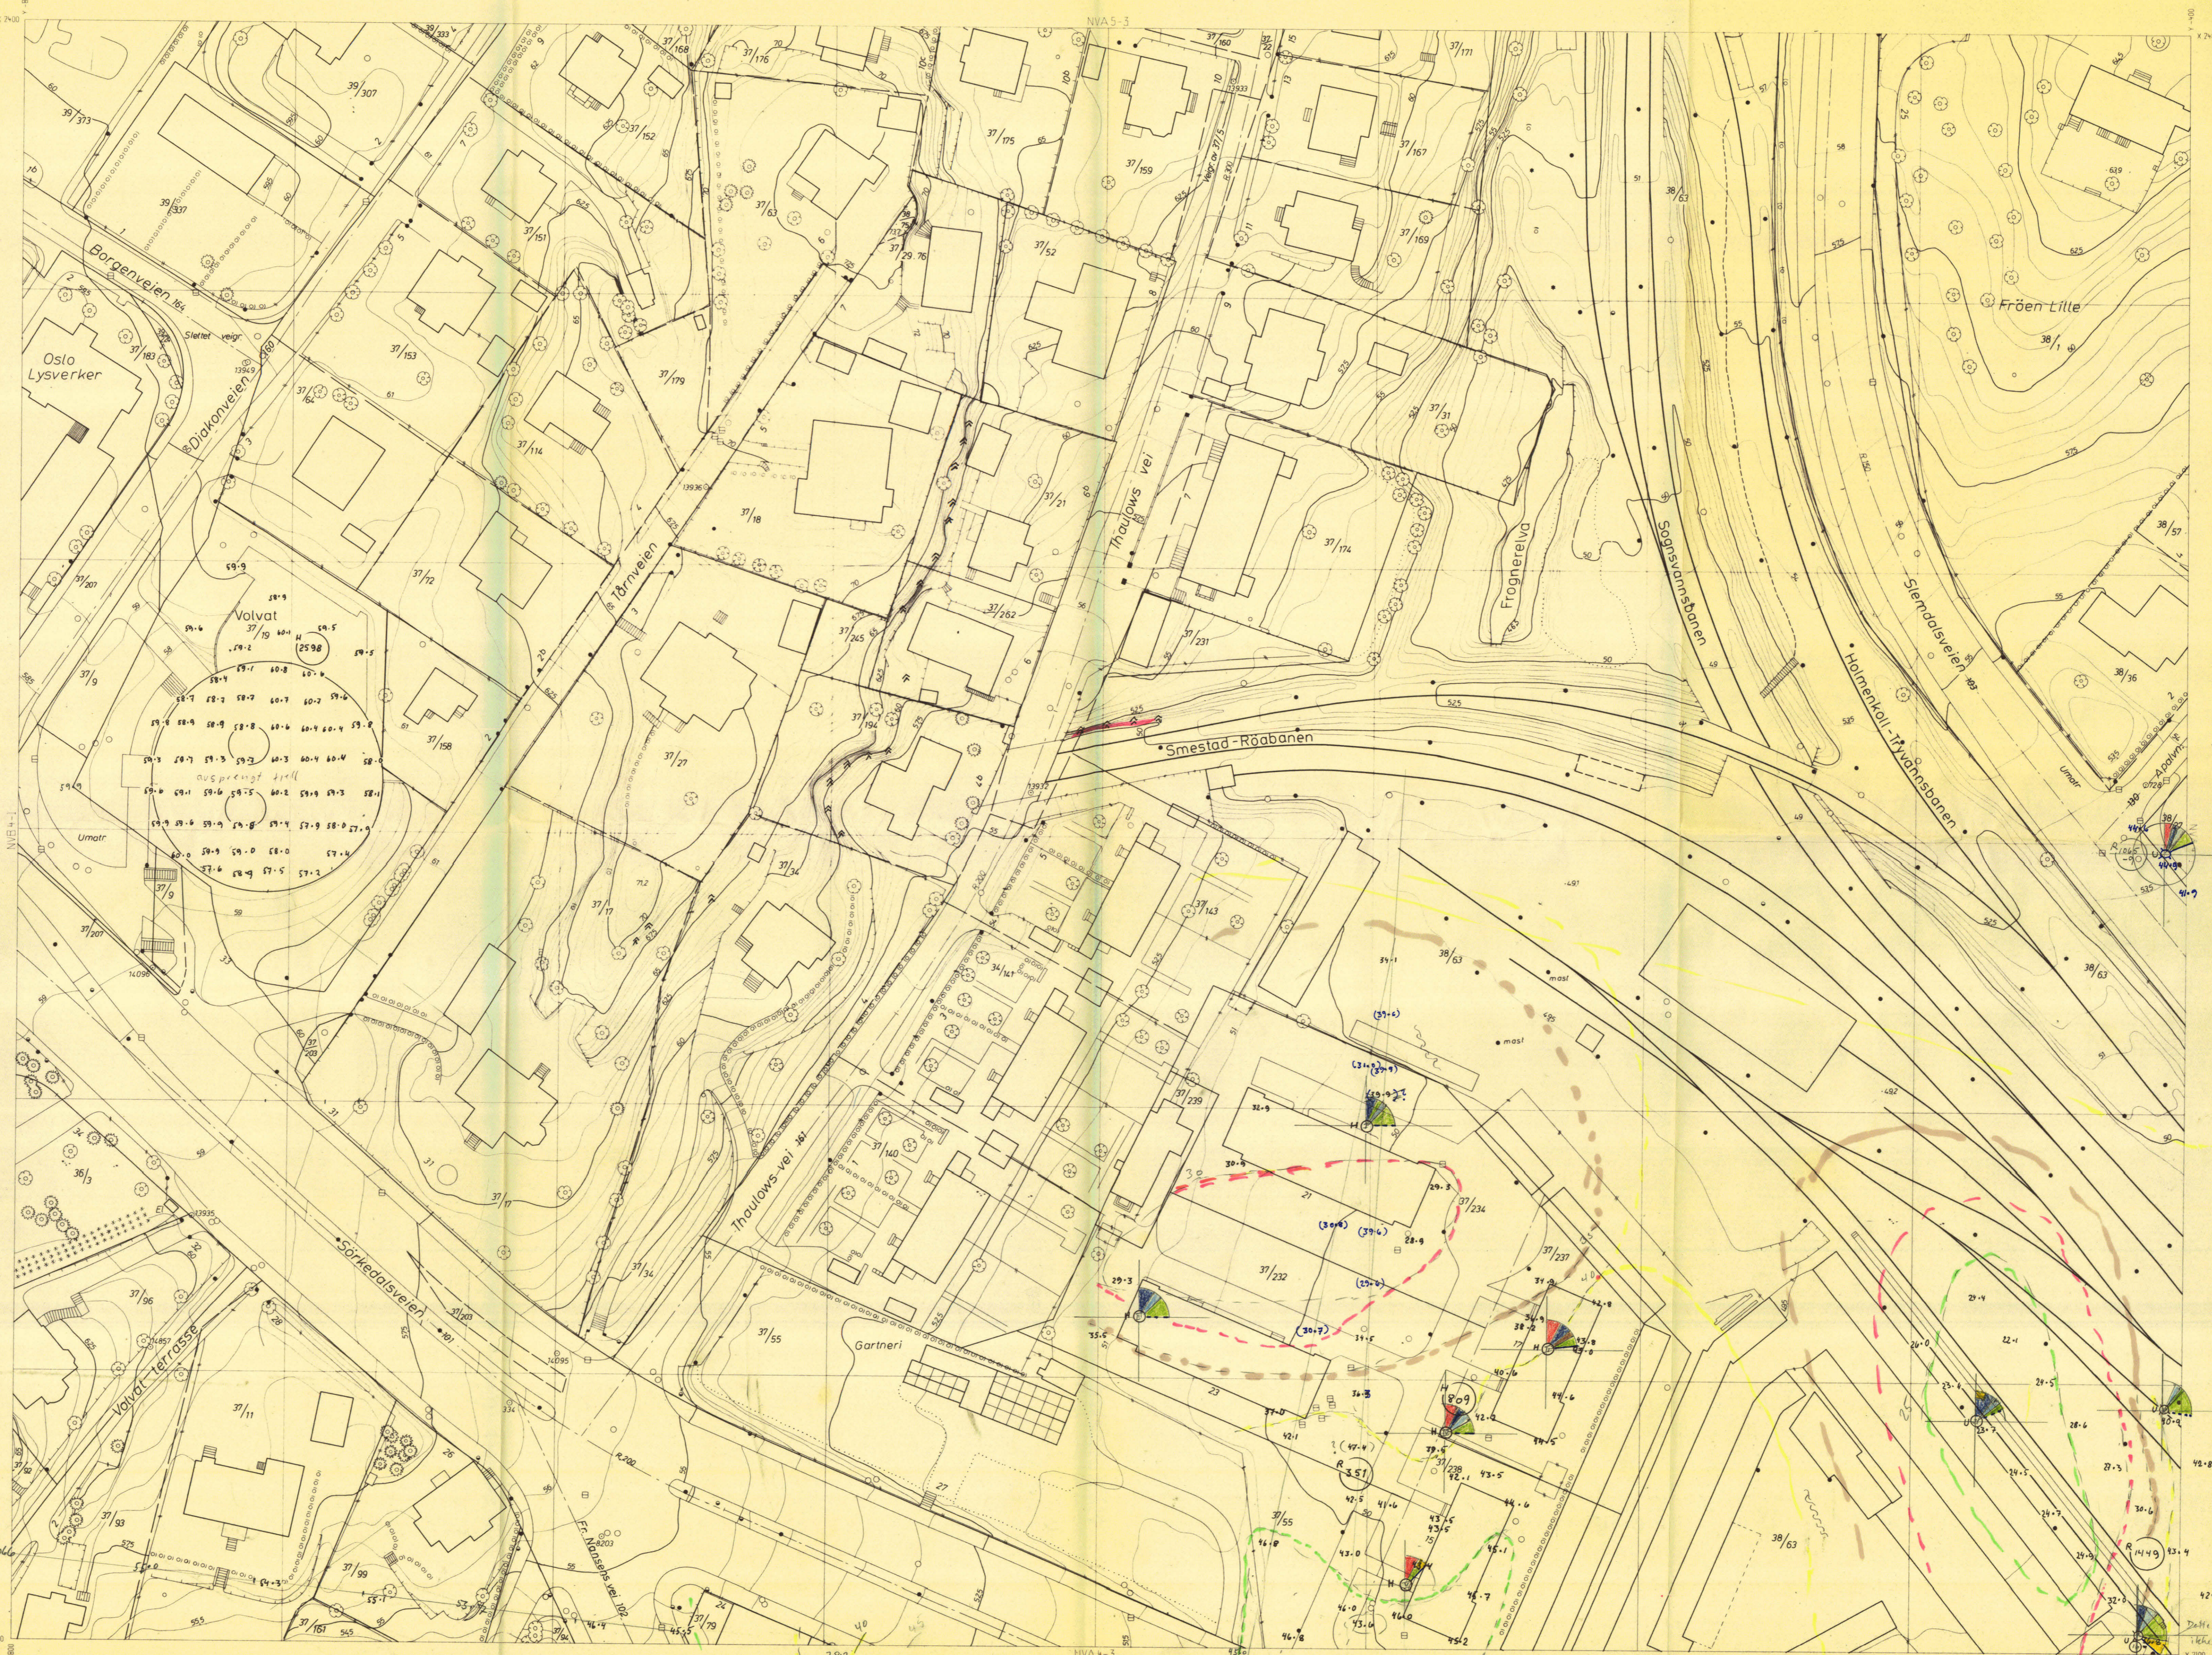

X 2400
Y 2000
1947:29-3 DRAYMA

X 2400
Y 2000
Dette er PS
1:4000
V6
X 2000

NVA 5-3
NVA 4-3