

NO 741


104K

1046

als Stillingenlar O. Kjolseth  
FORUNDINGSINSTITUTTET FOR ARBEID

Oppdr. 3134  
Prosjekt (45) Linje Røykås - Høybråten  
Sted Ellingsrud gård

Bilag nr. 3  
Boring nr. VM 6  
Prøvetaker: Ø - 54 mm  
Dato boret: 22.10.70

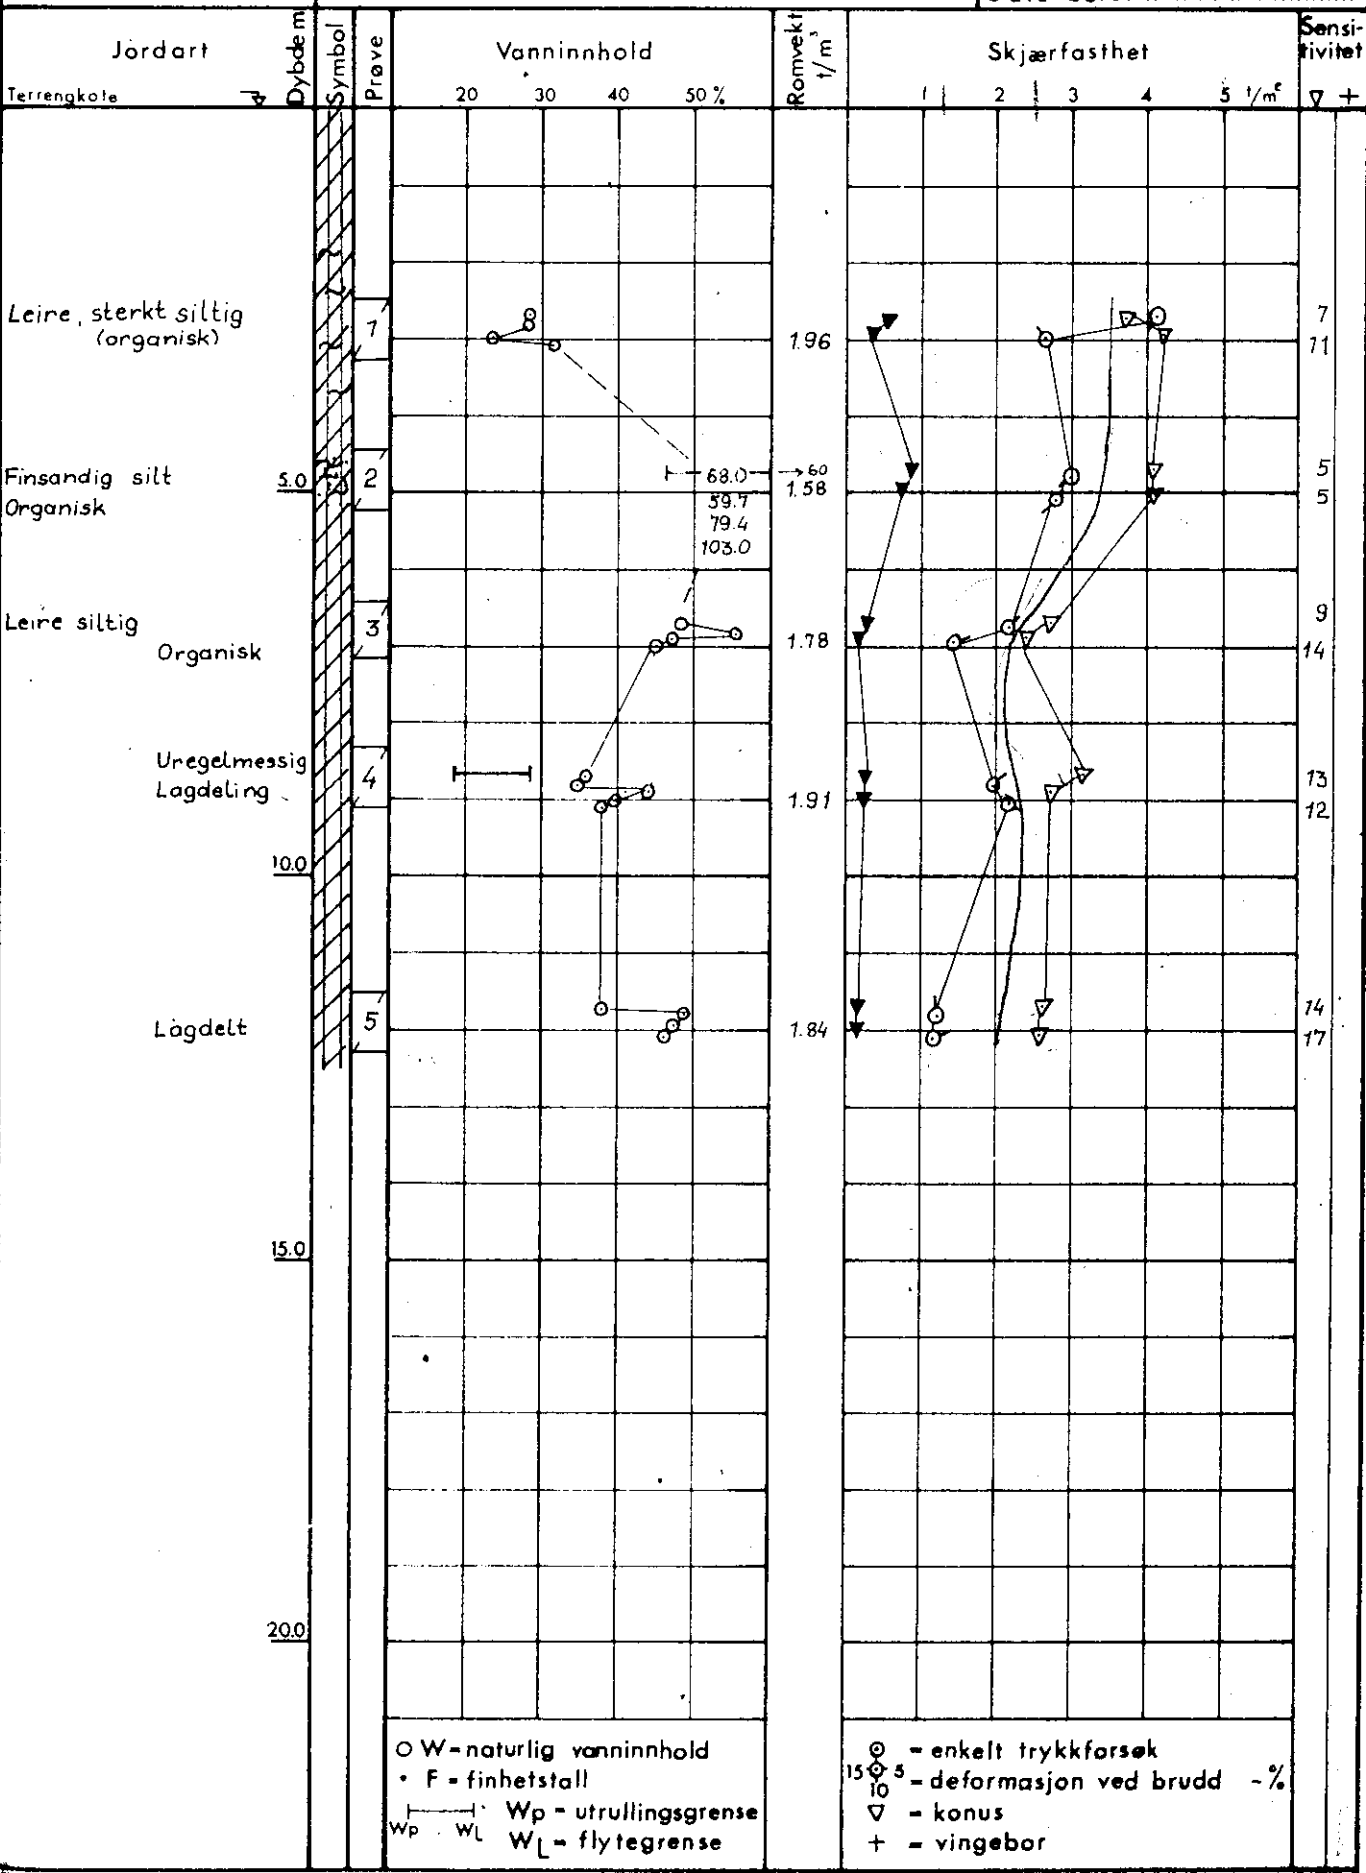

○ W - naturlig vanninnhold  
• F - finhetstall  
— W<sub>p</sub> - utrullingsgrense  
— W<sub>L</sub> - flytegrense

○ - enkelt trykkforsøk  
15  
10  
5 - deformasjon ved brudd - %  
▽ - konus  
+ - vingebor

○ - ødometer P - permeabilitetsforsøk K - kornfordeling T - triaksialforsøk

