


als Strillingentor O. Kjølaeth
 FORKUNNSKAPETIL FOR ARBEIDSPÅSØKER

Oppdr. 3134
 Prosjekt (45) Linje Røykås - Høybråten
 Sted Ellingsrud gård

Bilag nr. 1
 Boring nr. VM 4
 Prøvetaker: Ø - 54 mm
 Dato boret: 5.10. - 70

BORPROFIL

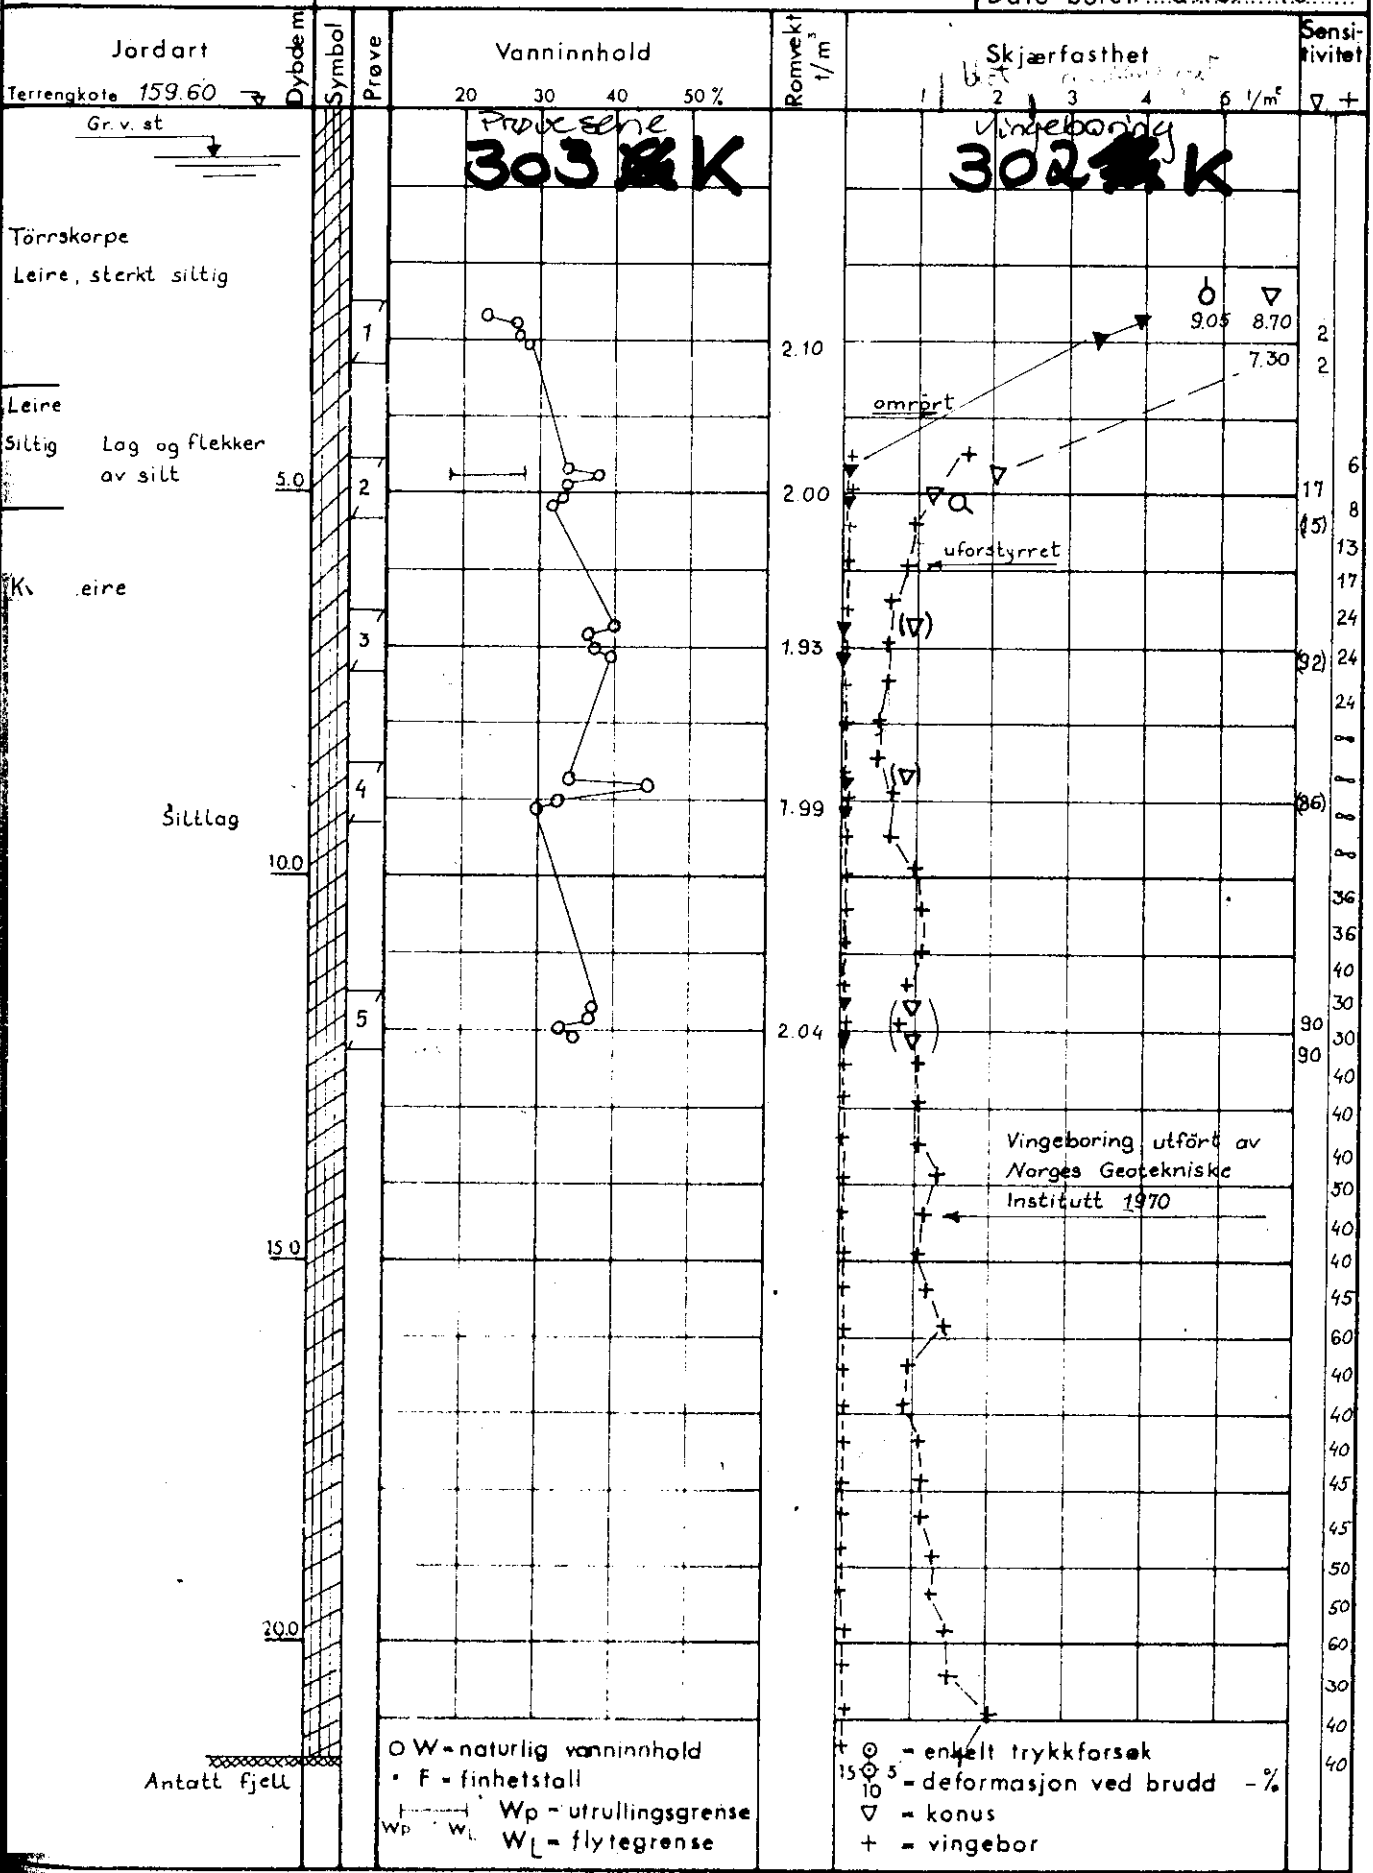

ødometer P - permeabilitetsforsøk K - kornfordeling T - triaksialforsøk

