

Haukelid
3555 - 41/87

Nordrehovgt. 8

SD: E1 IV
48 1/2

Arkivkort nr. 62


kan ikke overføres for det er bygget da det mangler N-pil og ellers mulighet for orientering

overført etter anvisning fra
borformann hos Haukelid

Feb. 88




SO: E1 W

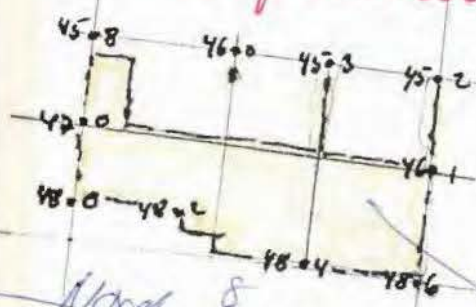

Norderhovsgt



Garasje → C9 N

REV.	INDEKS		
NORDERHOVGATA 8		29.9.87.	O.M.
OPPDRAGSGIVER:		DATE	SIGN.
BORPLAN		MÅLESTOKK	GODKJENT
		1:50	SO: E1 <u>W</u>
 INGENIØRFIRMA HAUKELID AS RÅDG. ING. GEOTEKNIKK	ERSTATNING FOR:		
	TEGN. NR.: 3555-1		
	ARB. NR.: 41/87		

REV	REVISJONEN GJELDER	DATE	SIGN
I. TVENGE EIENDOM A/S		MAL	1:50
NORDERHOVSGT. 8, KAMPEN		DATE	
FUNDAMENTPLAN		TEGN	
		KFR	

TEGN NR

REV

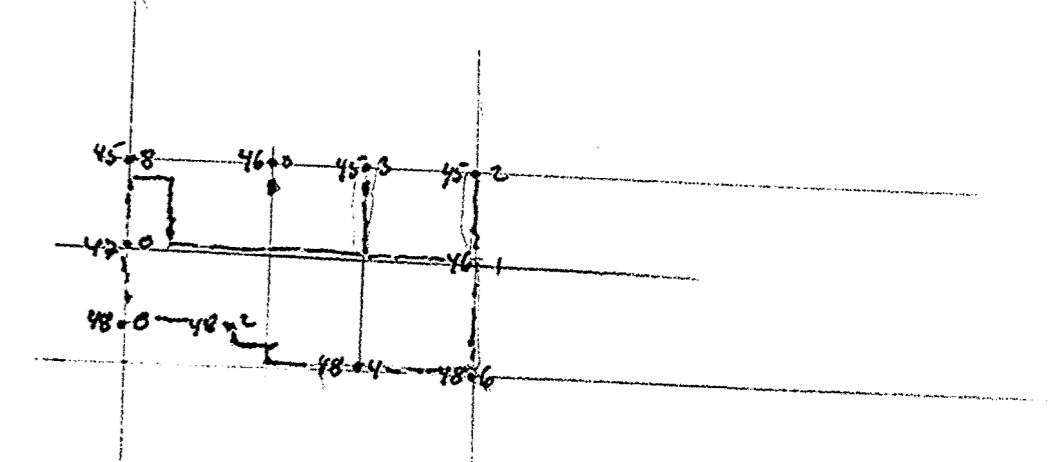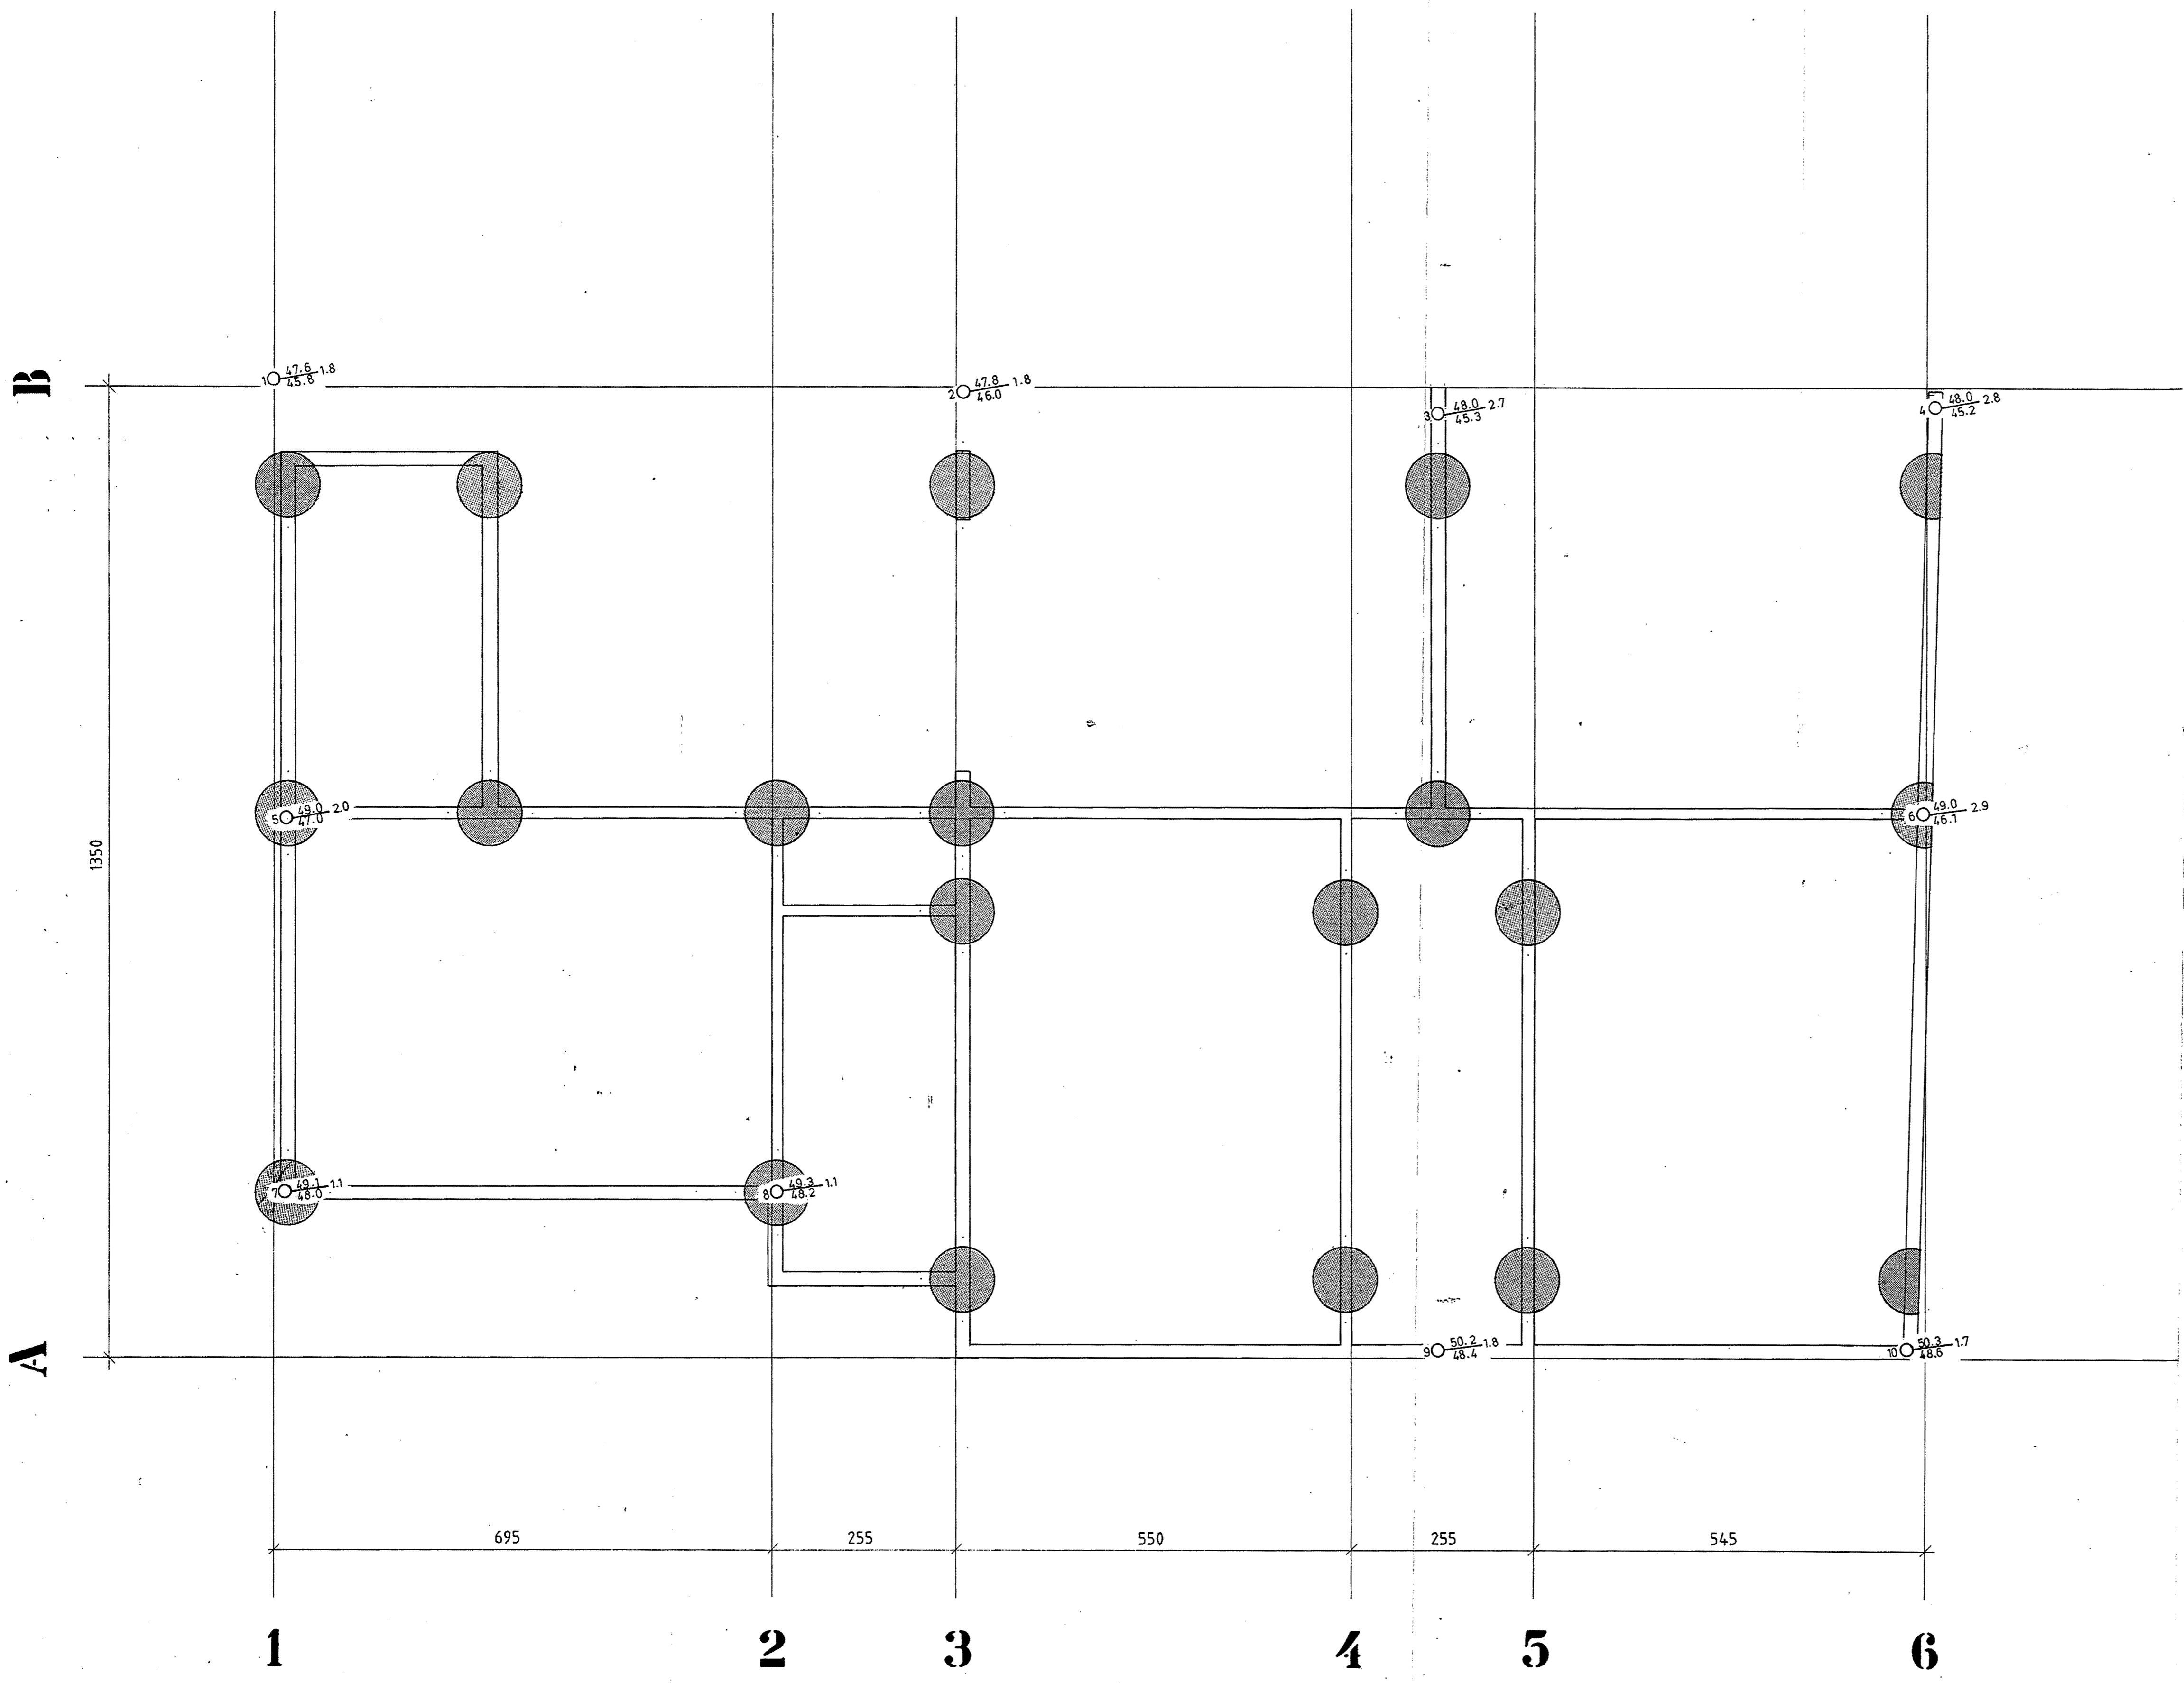

registrert i Grøn Bok men ikke
 utført p.g.a. manglende orienteringsmuligheter
 utført

REV.	INDEKS		
NORDERHOVGATA 8		29.9.87	O.M.
OPDRAGSGIVER:		DATE	SIGN.
BORPLAN		MALESTOKK	TEGNET
		1:50	SD: E1
INGENIÖRFIRMA HAUKEID & RÅD.G. ING. GEOTEKNIKK		ERSTATNING FOR:	
		TEGN. NR.: 3555-1	
		ARB. NR.: 41/87	

REV.	REVISJONEN GJELDER	DATO	SIGN.
I.TVENGE EIENDOM A/S		MAL	1:50
NORDERHOVSGT. 8, KAMPEN		DATE	
FUNDAMENTPLAN		TEGN	
		KFR	
JKS - CONSULT A/S		TEGN. NR.	REV
SIVILINGENØRENE JOHANNES KNUDSEN & SKRAM <small>RÅDGIVENDE INGENIØRER I BYGGETEKNIKK - MIF - MIF NEDRE PRINSDALEVEI 79 - 1203 OSLO 12 TLF. (02) 61 20 80</small>		8667-01	