OSLO KOMMUNE
GEOTEKNISK KONSULENTS KONTOR

BORPROFIL

Sted: Motorvei Y Kløfta

Hull: 10 Bilag: 91
Nivå: 124.0 Oppdr.: R-546
Pr. ϕ: 54mm Dato: Sept. 66

TEGNFORKLARING:
w = vanninnhold
w_L = flytegrense
w_p = utrullingsgrense
+ vingebor
⊙ enkelt trykkforsök
▽ konusforsok
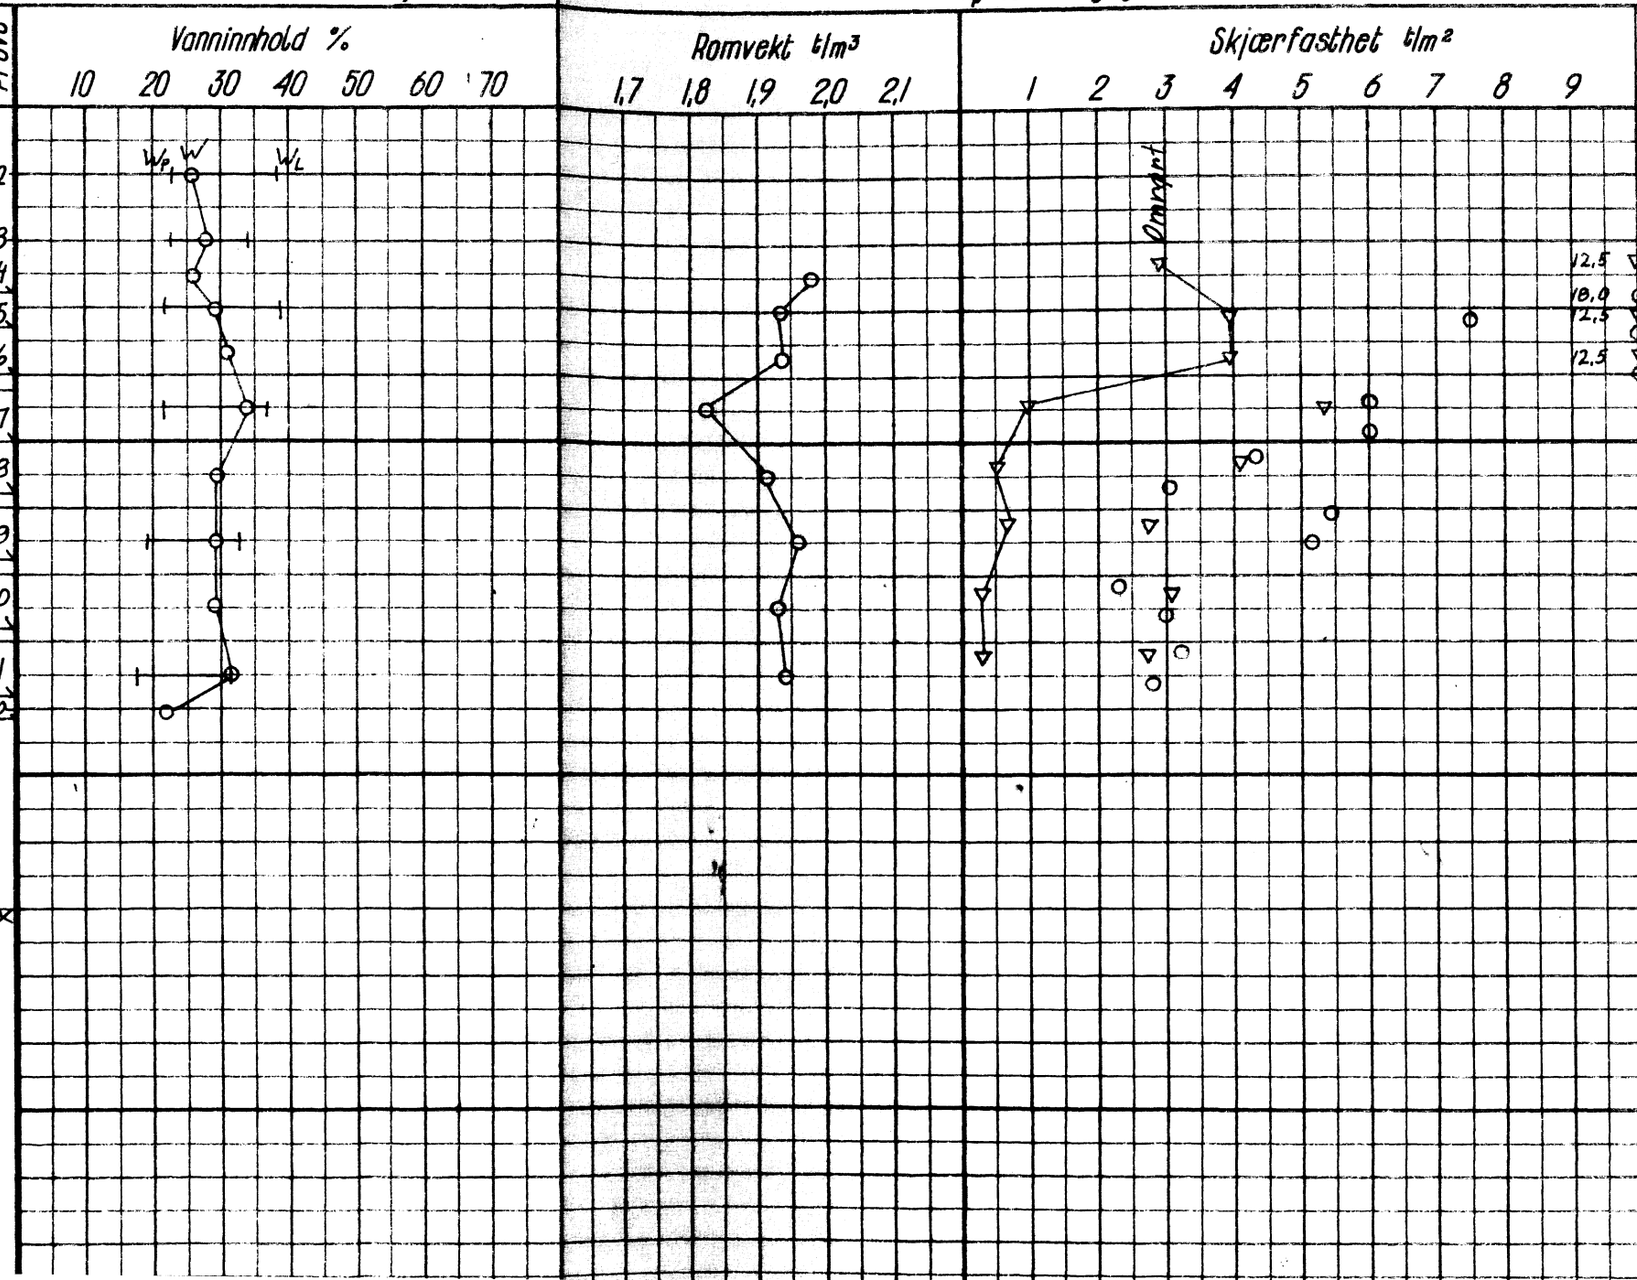
Dybde	Jordart	Sign.	Prøve	Sensitivitet
	TØRRSKORPE		82, 83, 84, 85, 86, 87	4, 3, 3, 6
5	LEIRE		88, 89, 90, 91, 92	8, 4, 8, 10
	Stein			
	"			
	" sand			
	" sand og grus			
10	Avsluttet			
	Ant. fjell			
15