INGENIØRFIRMAET
BJØRGULF HAUKELID OSLO
VINGEBOR-RESULTAT

371 H Blad 13

Oppdrag:	Vingeborhull:	Dyp i m. regnet fra:	Kote:	Grunnvannst.
BROCKMANNSGT. 3	III	Terreng	81,10	

Arb.nr.: 35/65 Tegnet: 21·4·66 E.P.

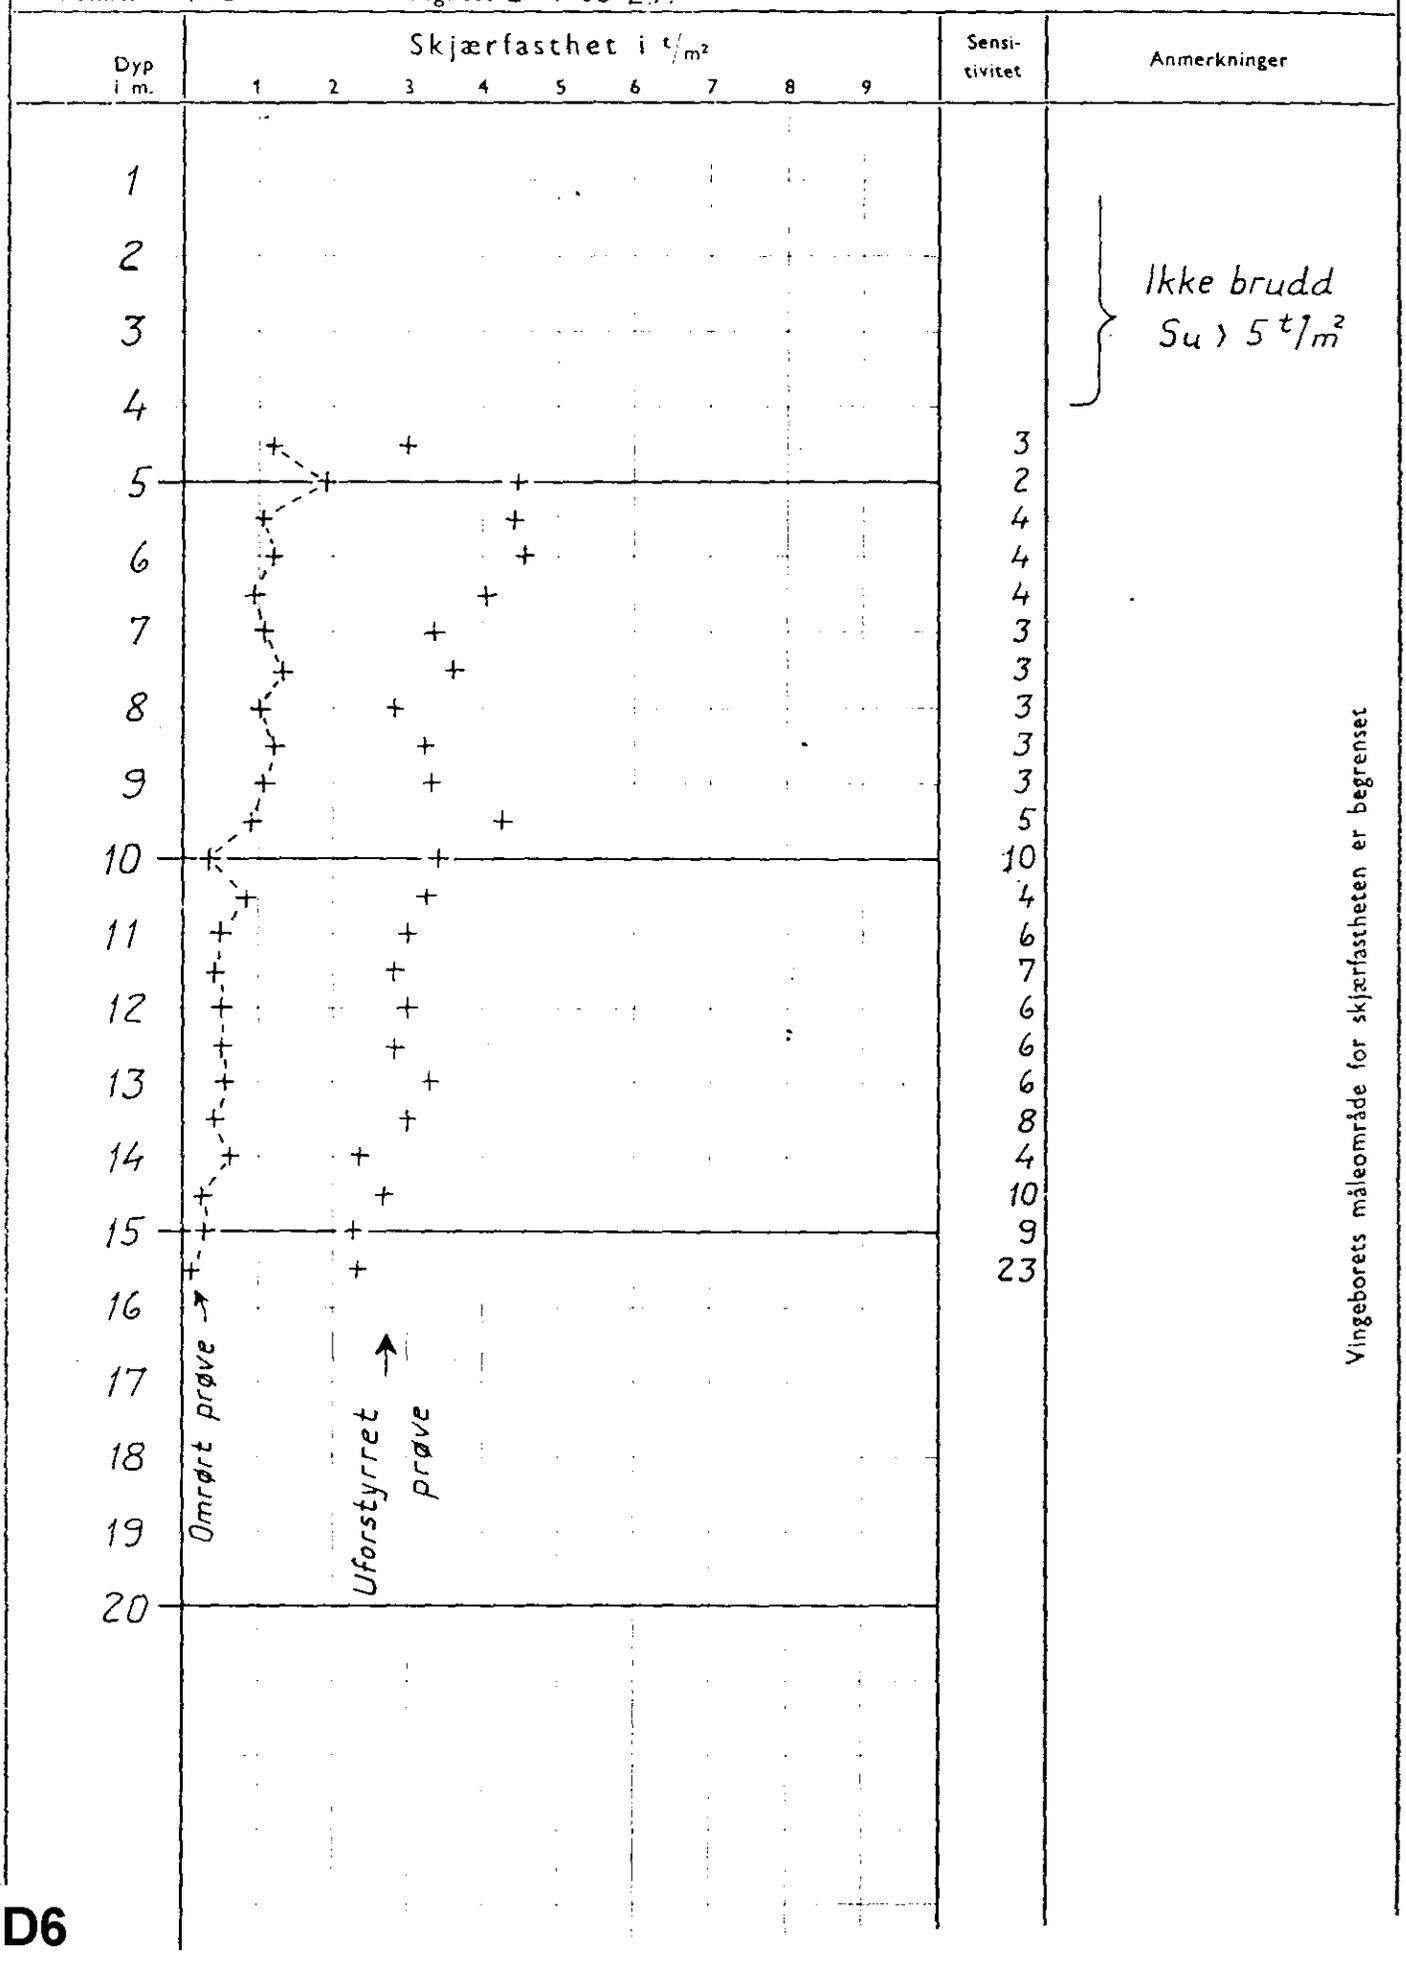

NOD6