NOD6

309 H

Blad 3.

INGENIØRFIRMAET
BJØRGULF HAUKELID OSLO
VINGEBOR-RESULTAT

Vingebor-hull:	Dyp i m. regnet fra:	Kote:	Grunnvannst.
I	Terreng	84,65	

Oppdrag: BROCKMANNSGT. 3
v/ Entreprenør A. Nordlie
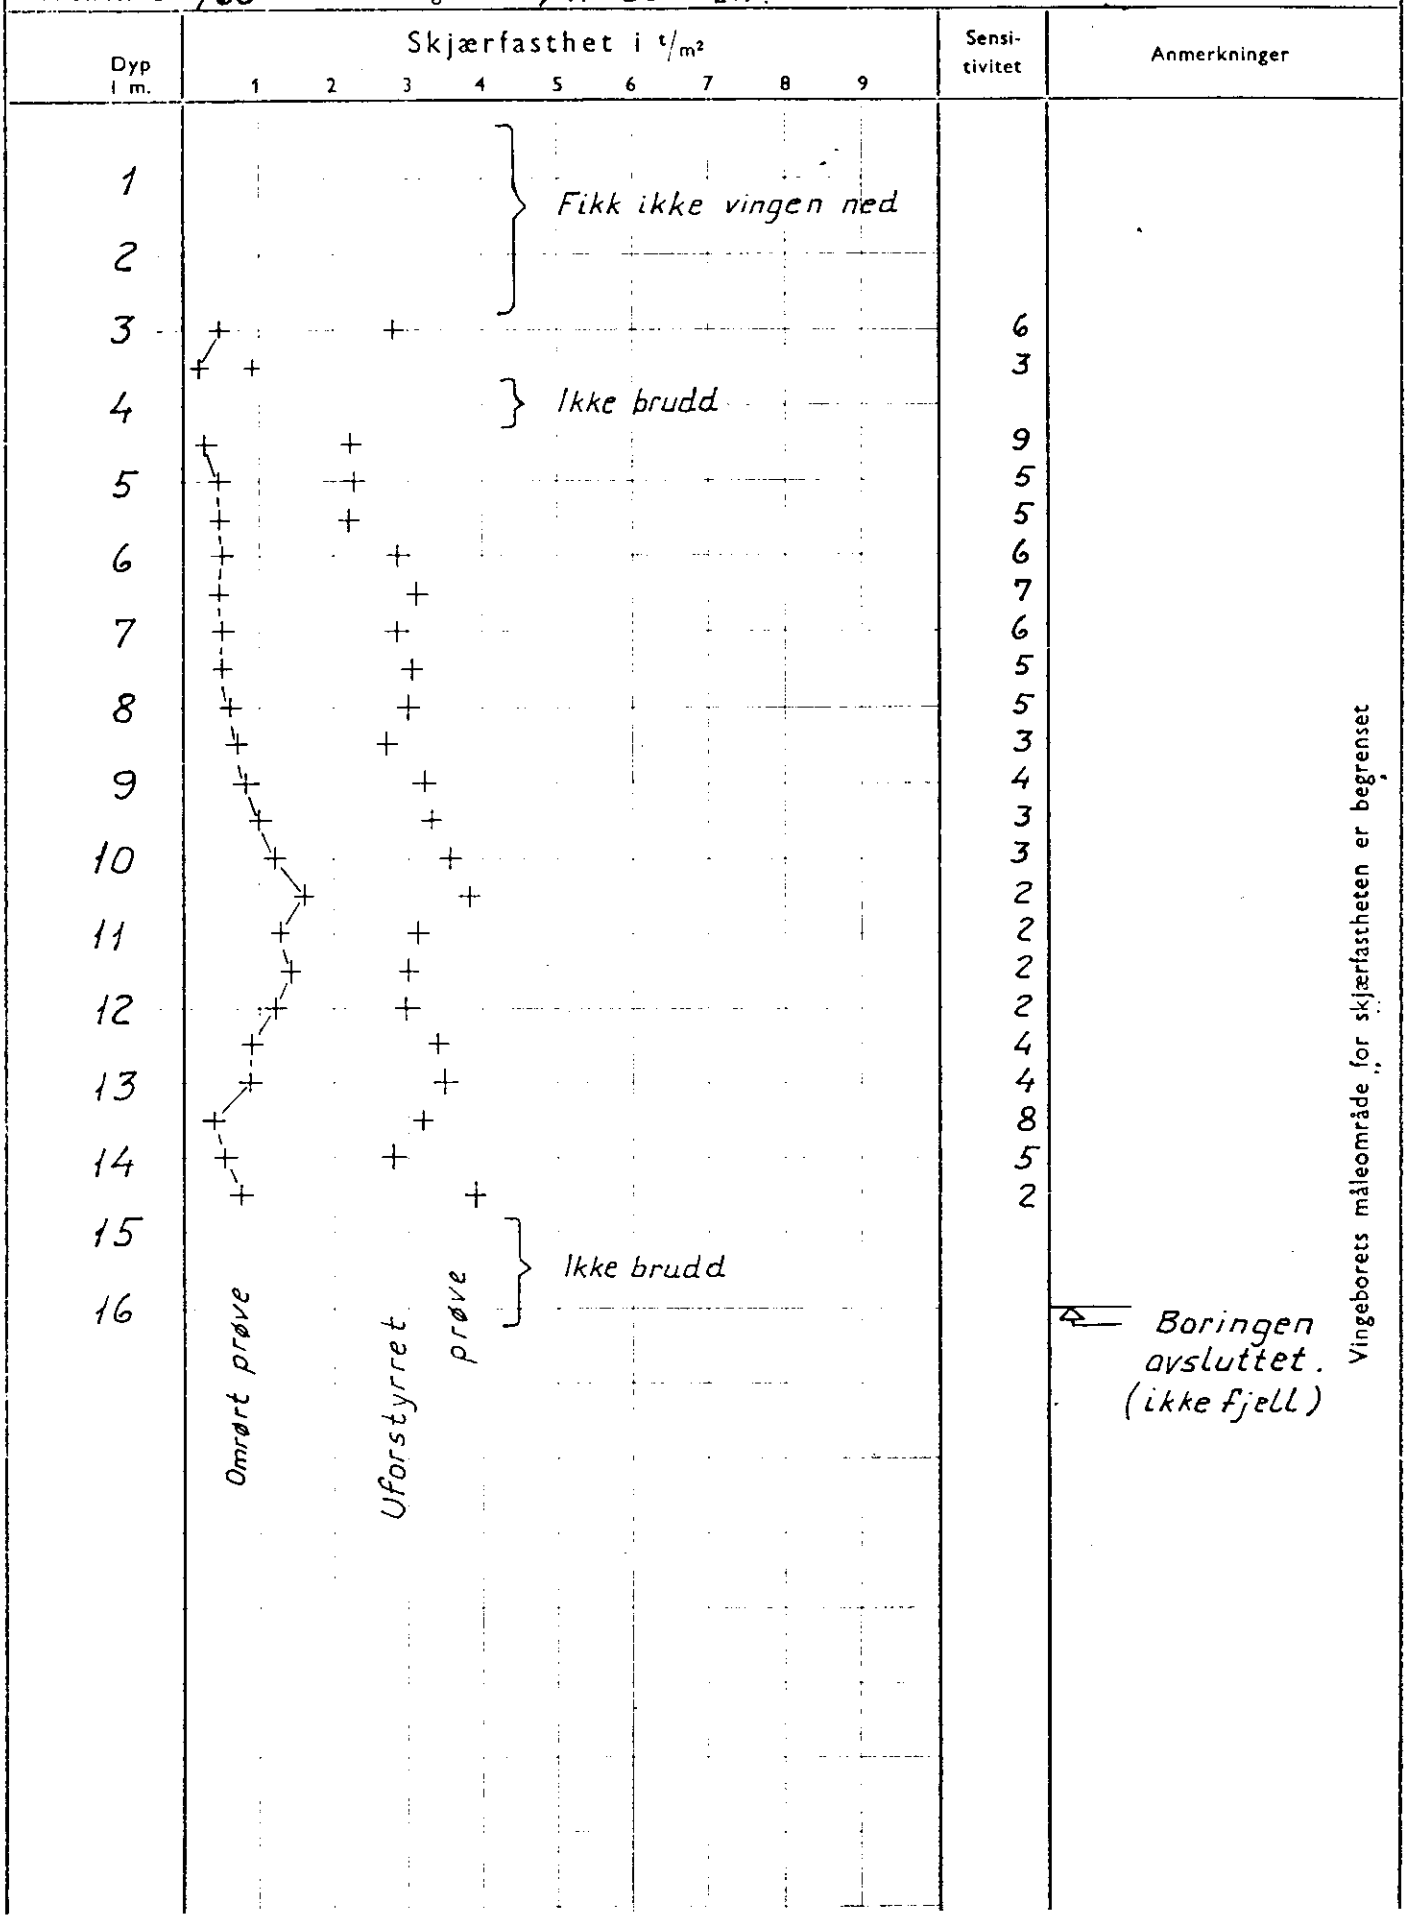
Arb.nr.: 35/65 Tegnet: 25/11-65 E.P.