


Geoteam
30046
Lilleakervn. 2
Lysaker

Overf. NVFI 080970

NVJ: F1 III

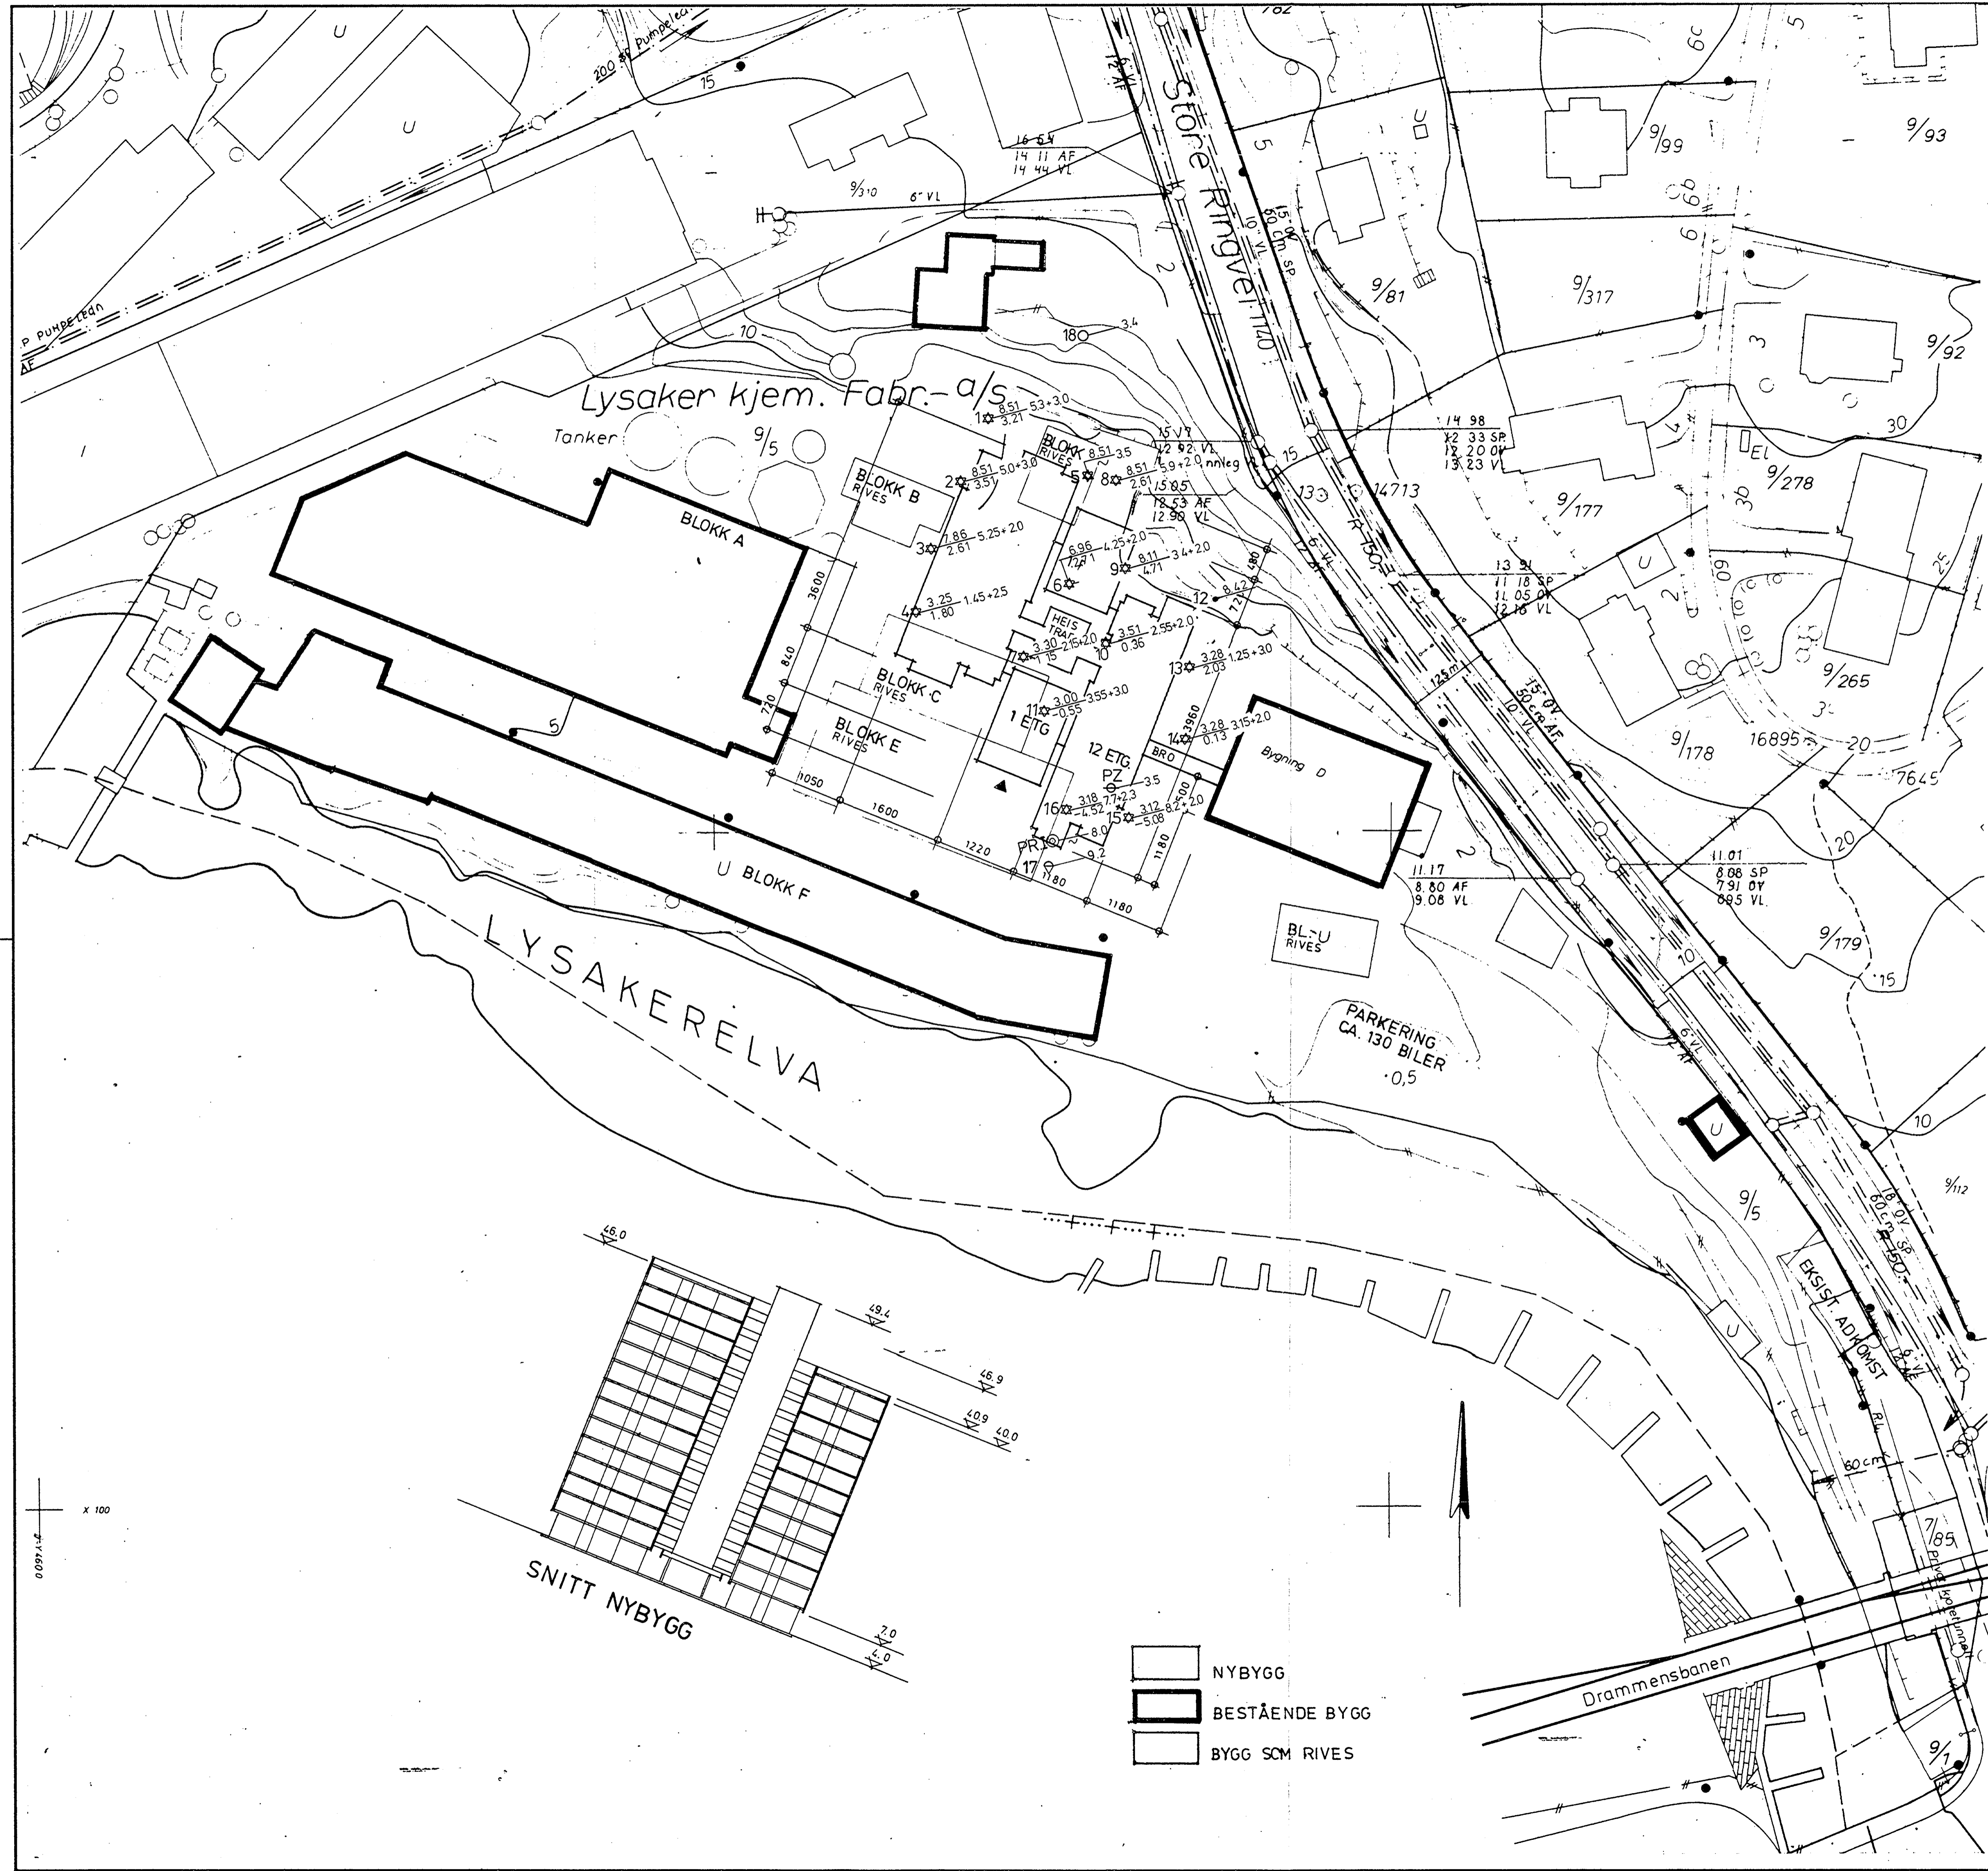



KOORDINAT- OG HÖYDELISTE

PUNKT	X	Y	H	ANM.
1	261.472	-4.459.571	8.51	
2	252.018	-4.463.659	8.51	
3	241.875	-4.468.044	7.86	
4	232.593	-4.470.216	3.25	
6	236.505	-4.447.560	6.96	
7	225.740	-4.454.257	3.30	
8	252.202	-4.440.556	8.51	
9	239.093	-4.439.385	8.11	
10	227.964	-4.442.257	3.51	
11	217.886	-4.451.236	3.00	
13	224.409	-4.429.878	3.28	
14	213.518	-4.430.406	3.28	
15	202.139	-4.439.064	3.12	
16	203.258	-4.448.089	3.18	
PP 13*	249.620	-4.409.149	14.52	Bolt i kasse, Lilleaker

*SOM REFERANSEPUNKT FOR MÅLINGENE HAR VI BENYTTET PP 13.

Tilhører Undergrunnskartverket NV: F1 III
Ikke fjernes

Merk: Prøveseriene ikke overført karvelett, da
TEGNFORKLARING: i tilfelle har resultatet overført

- ⊕ PIEZOMETER
 - ⊙ PRØVESERIE
 - ⊖ DREIETRYKKSONDERING
 - ⊛ FJELLKONTROLLBORING
 - SLAGBORING
 - TERRENGKOTE
 - KOTE ANT. FJELL
 - ~ FJELL IKKE PÅTRUFFET
- 1 Pr. måling
- Over. NVFI okt 90
ams

c			
b	28/6-85	ET/AS	PKT 17. PR I OG PZ.
a	19/3-85	ET/SW	PP 13 + FJELLBORING I PKT. 8 OG 9
Rev.	Dato	Sign.	
Oppdragsgiver:	ASTRUP HØYER		
Anlegg:	NYBYGG		
Sted:	LILLEAKERVEIEN 2		
SITUASJONSPLAN FJELLKONTROLLBORINGER		Målestokk 1:500	Målt Tegn. SW 6/3-85
A/s GEOTEAM		Tegn. nr. 30046-1 ^a	

A	FORHANDSMELDING	15.06.84
Indeks:	Korreksjon:	Dato:
Sak nr.: 488 GNR 9 BNR 5 LILLEAKERVEIEN 2 0283 OSLO 2		Dato: 15.06.84 Mål: 1:1000
FORSLAG TIL BEBYGGELSESPÅN, SNITT		
BERENTSEN WLEUGEL MORK THORSBRUD ARKITEKTER MNAL		Tegning nr.: 022
Kontor Oslo: Bygdeveit 17, Oslo 2 Tlf. 02-565490 Kontor Telemark: 3840 Beiljord Tlf. 036-50509		