


1056 1066

NORGES GEOTEKNISKE INSTITUTT

BORPROFIL

Sted *1/2. Isbergs Bilferretning, Alnabru*

Hull Bilag 3
 Nivå Oppdrag 0.938
 Prøve ϕ 54 Dato

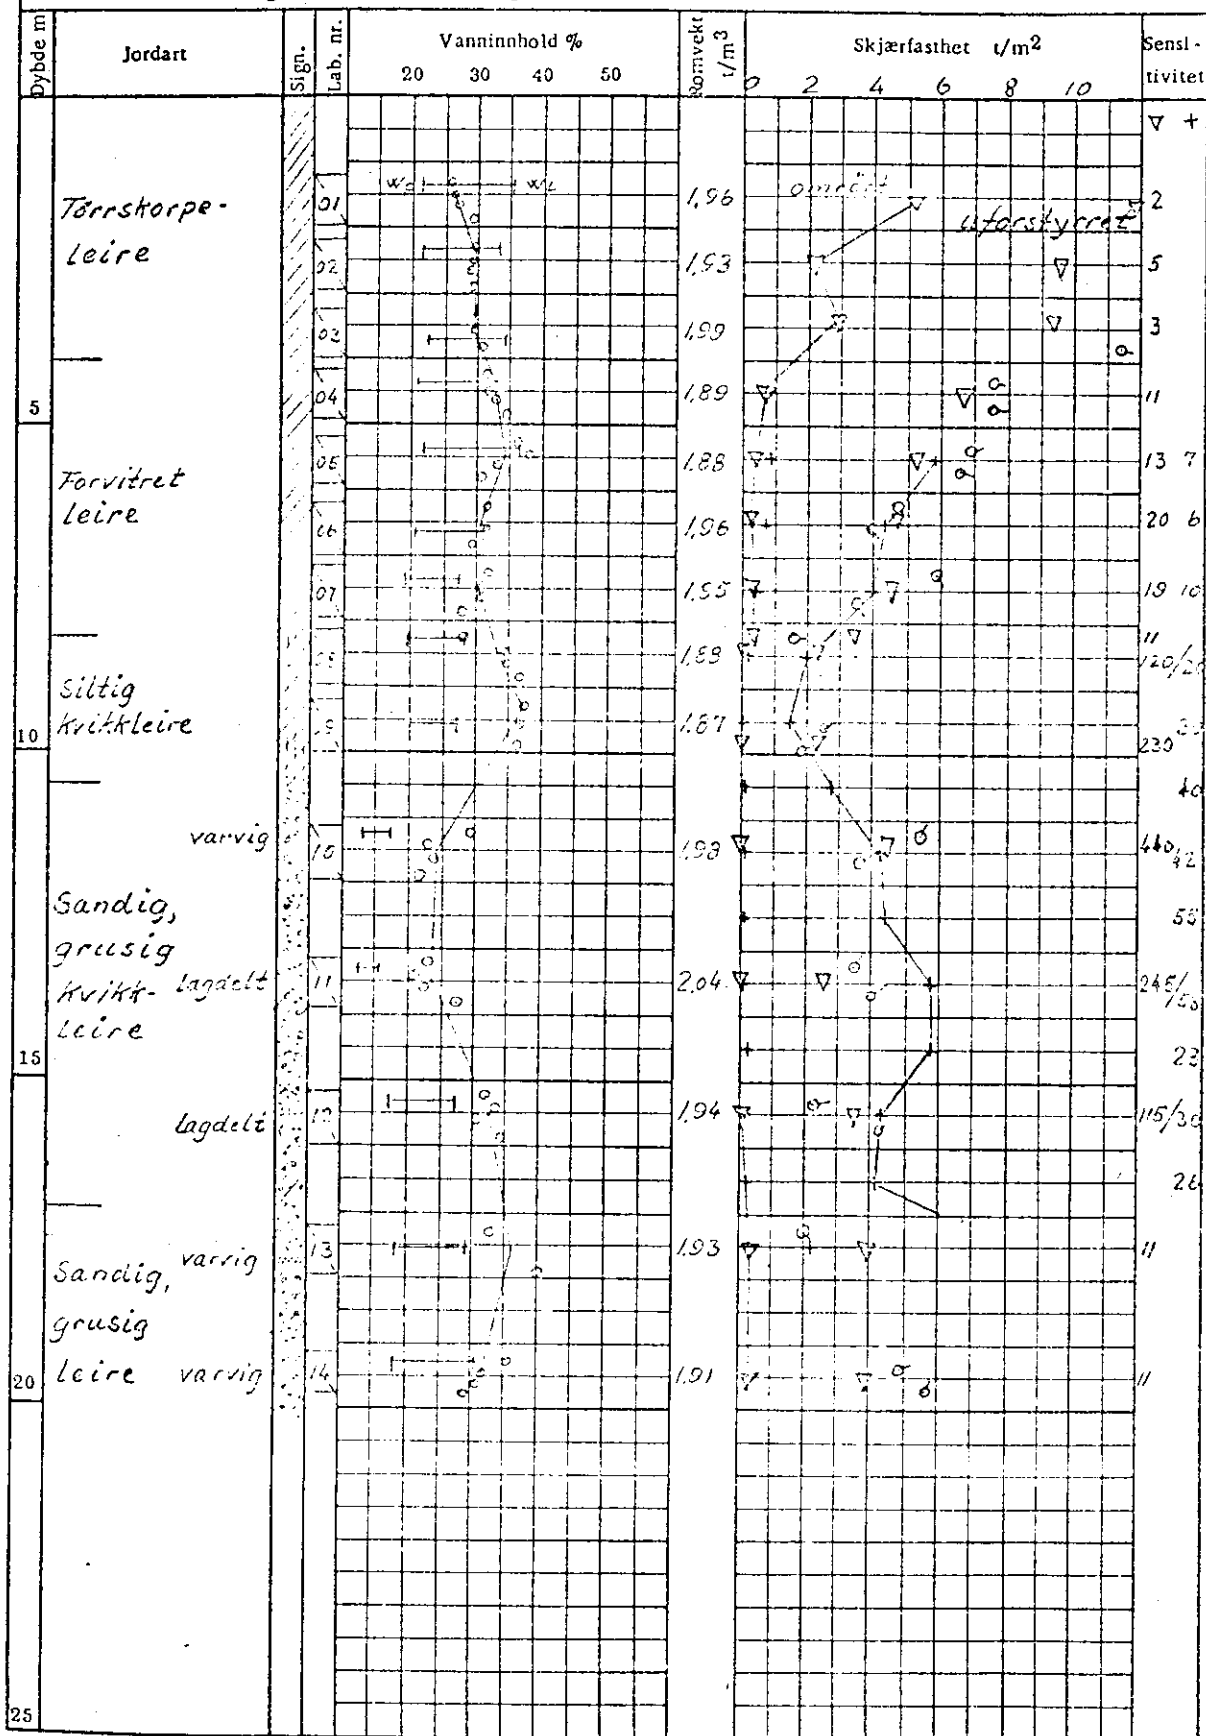

+ vingebooring ○ enkelt trykkforsøk ▽ konusforsøk w = vanninnhold w_L = flytegrense w_p = utrullingsgrense
 Skjema G 1 a

1056
 NO 14 I