


VINGEBORING

Nivå: 121,1 og 120,2 Oppdr.: 61/51

Sted: Manglerud

Ving: 65x130 Dato: 16/6-1961

SD: G 4 IV

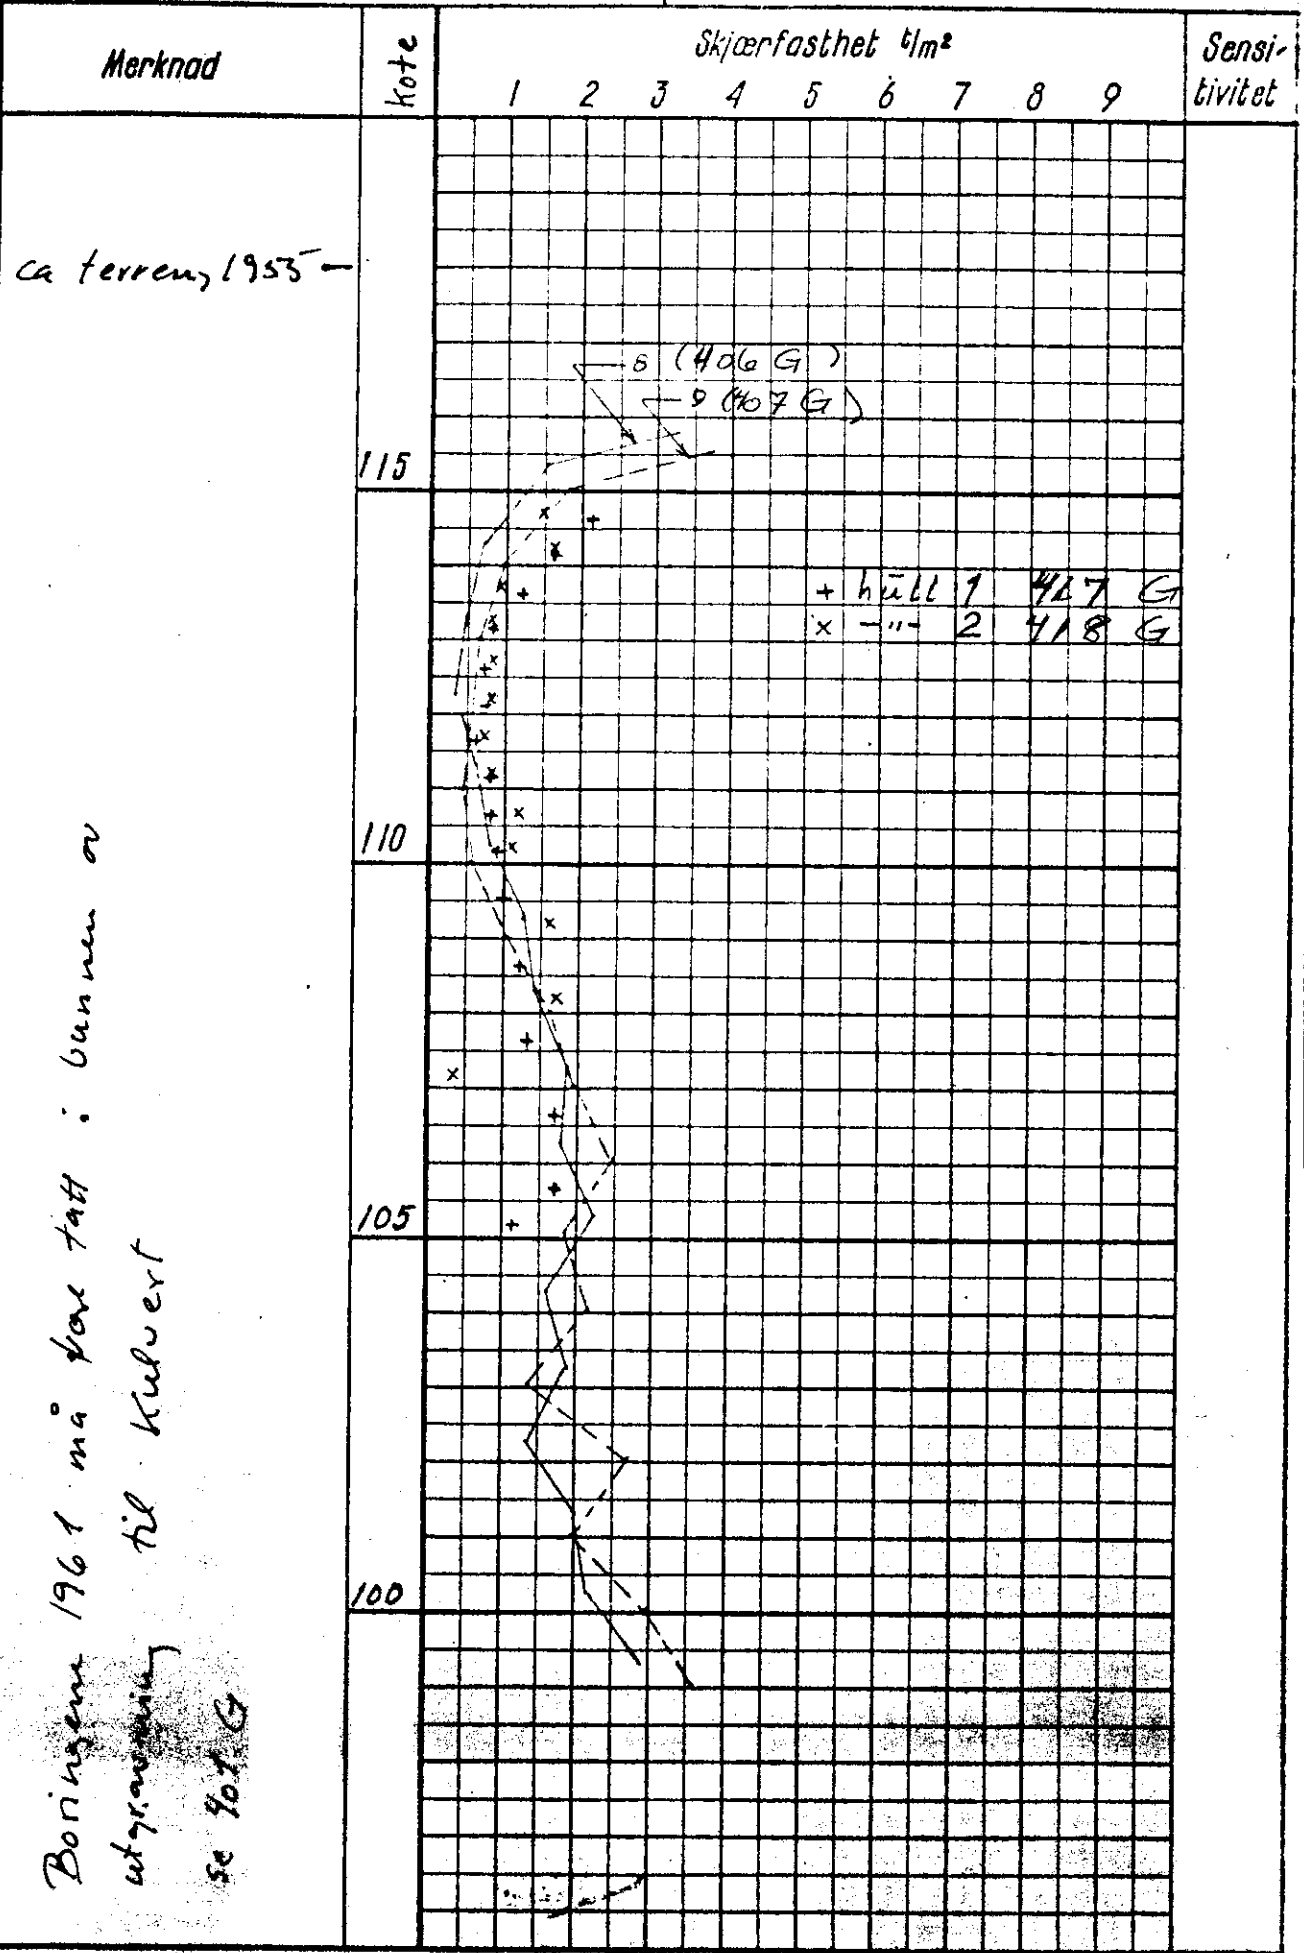

Boringsene 1961 må være tatt i bunnen av
 utgravningen til kulvert
 se fot G