


OSLO KOMMUNE
GEOTEKNISK KONSULENTS KONTOR
VINGEBORING
Sted: BRU I YTRE RINGVEI

Hull: N3 B Bilag: 7
Nivå: 105.4 Oppdr.: R-802
Ving: _____ Dato: Okt. 63

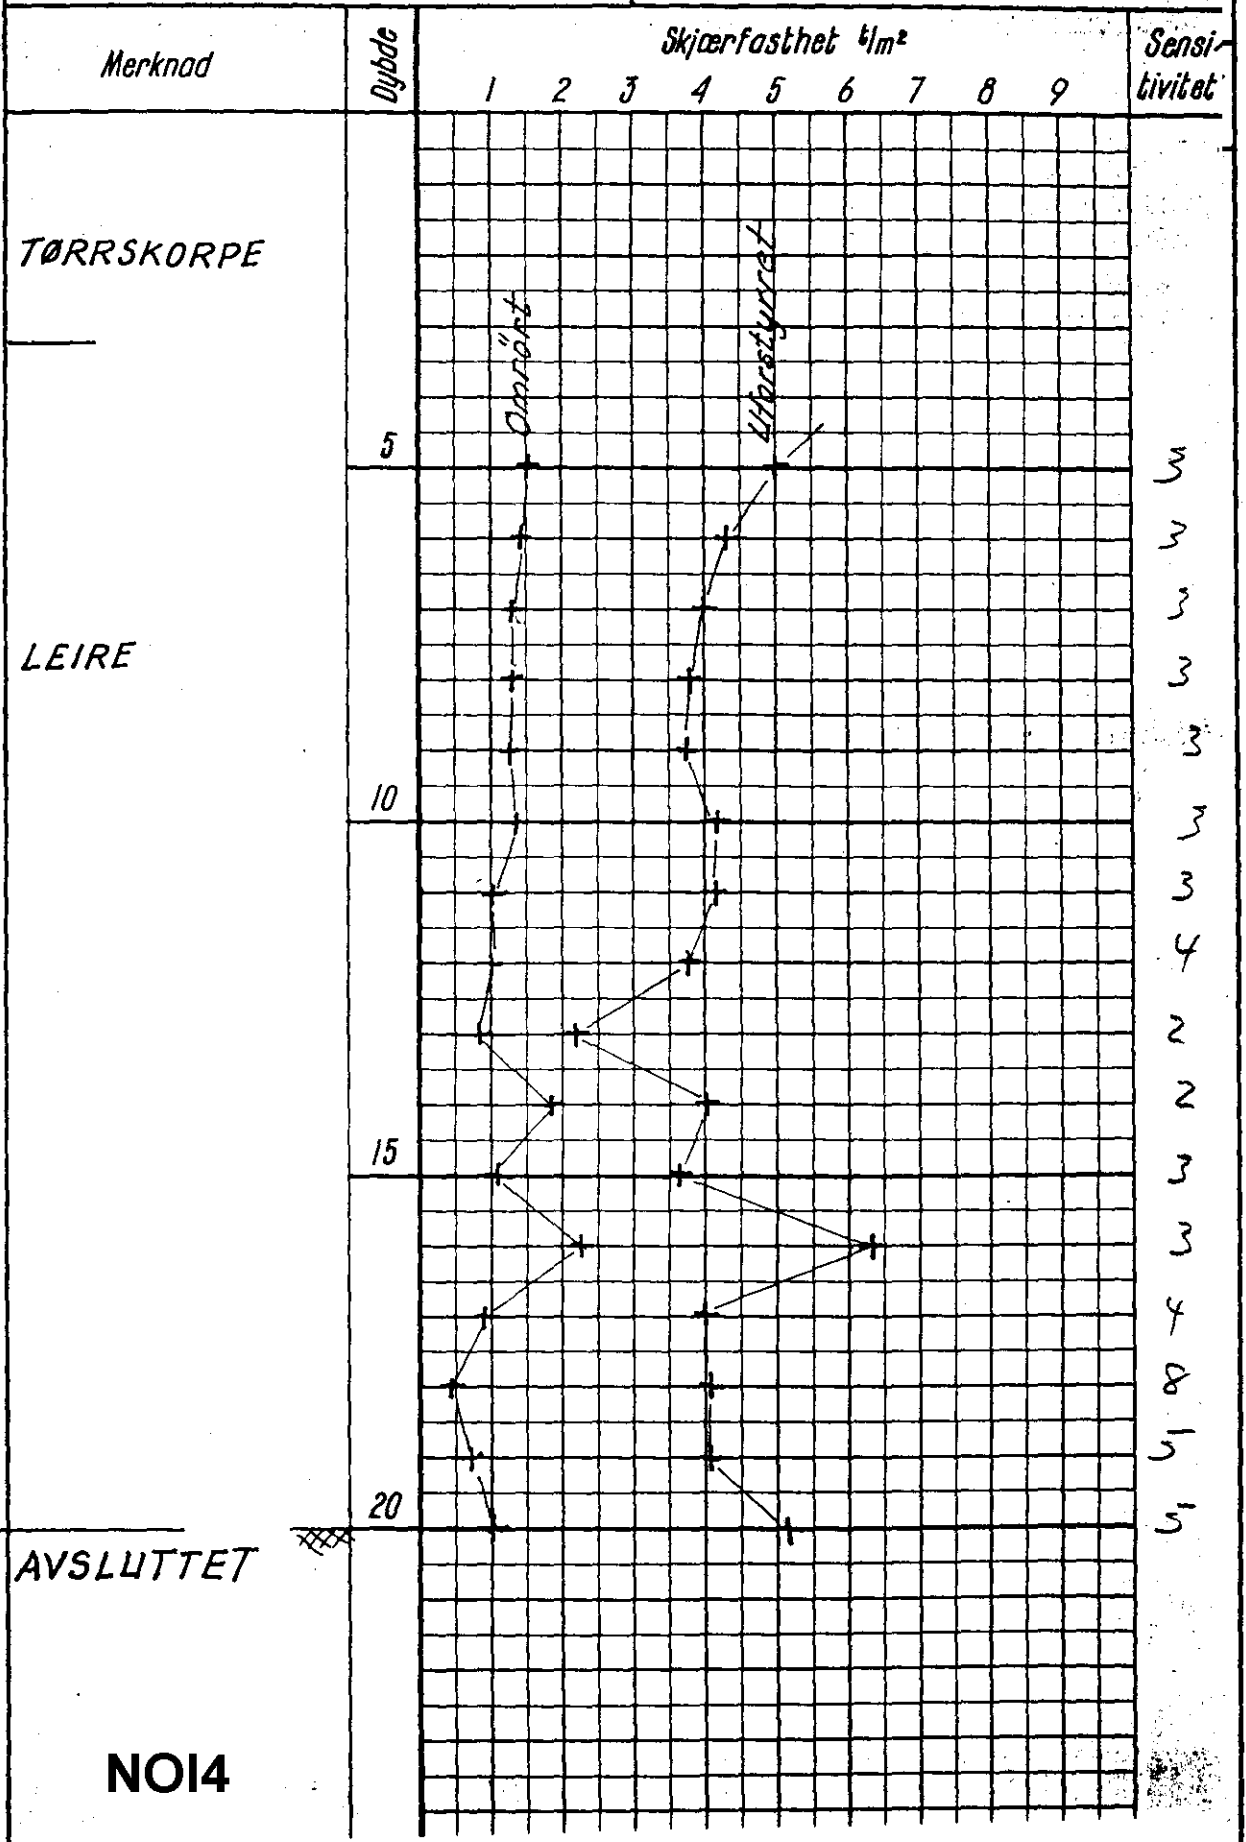

NOI4